


Sadevesiviemäri, sisäpohjan korkeus _____
 Putken mitat ja laatu _____
 Paalu, kaivoväli ja kaltevuus _____
 Jätevesiviemäri, sisäpohjan korkeus _____
 Putken mitat ja laatu _____
 Paalu, kaivoväli ja kaltevuus _____
 Vesijohto, sisäpohjan korkeus _____
 Putken mitat ja laatu _____
 Paalu, kaivoväli ja kaltevuus _____

Päällysrakenne _____
 Putkien perustamistapa _____


Matka	3,262	16,499	24,127	38,014
	3,262	13,237	7,628	13,887
	-0,003	-0,052	S=300	-0,027

Kaltevuus / pyöristyssäde	85,59	85,23	84,73	84,43	84,22
	85,53	85,08	84,73	84,43	84,22

Maanpinnan korkeus	0,00	0,00	0,00	0,00	0,00
	0,00	0,00	0,00	0,00	0,00

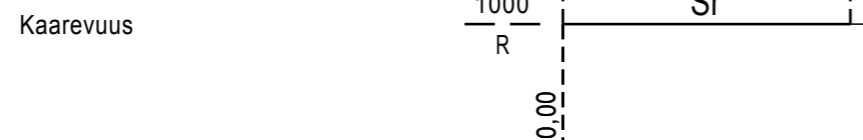

Ajoradan sivukaltevuus _____

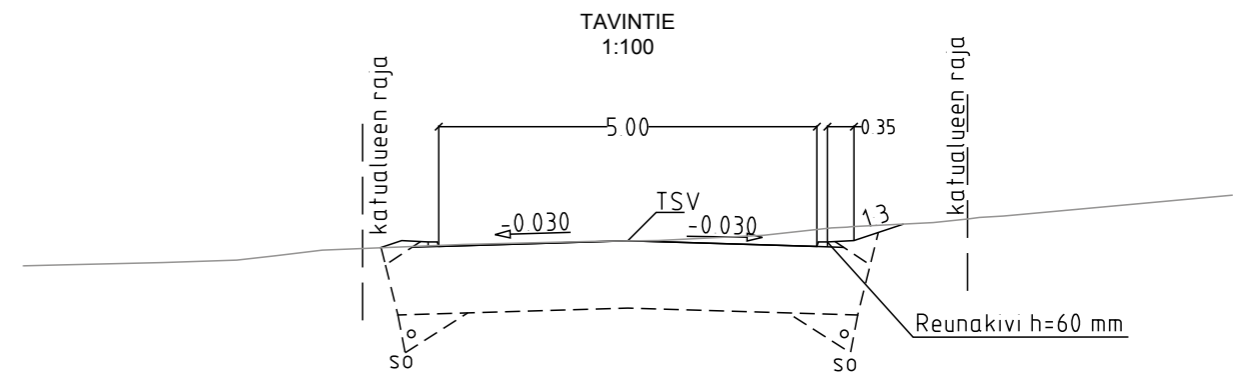

KÄSITTELY	KÄSITTELIJÄ	PÄIVÄYS	ASIA NRO	MUUTOS	PÄIVÄYS	NIMI	LUKUM	TUNNUS
KOHDE JA PIIRUSTUSLAJI					PIIRUSTUKSEN SISÄLTÖ			
Tavintie Halssila KATUSUUNNITELMA					Pituusleikkaus MITTAKAAVA 1:1000/100			
JYVÄSKYLÄN KAUPUNKI KAUPUNKIRAKENTEEEN TOIMIALA			JYVÄSKYLÄN ENERGIA -YHTIÖ-		PÖYRY		KORKEUSJÄRJESTELMÄ N2000 KOORDINAATTIJÄRJESTELMÄ ETRS-GK26 PÄIVÄYS 11.04.2017	
LIIKENNE- JA VIHERALUEET PL 233, Hannikaisenkatu 17 40101 JYVÄSKYLÄ (014) 266 0000, Fax (014) 266 5108 etunimi.sukunimi@kl.fi			Verkot PL 410, Kammintie 2 40101 JYVÄSKYLÄ (014) 366 4000, Fax (014) 214 070 etunimi.sukunimi@energia.fi		Pöyry Finland Oy Puistokatu 2-4 D, 40100 JYVÄSKYLÄ Puh. 010 33 440		LIITTYVÄ PIIRI KORVAA PIIRI NRO MUUTOS	
HYV. TARK. Etunimi Sukunimi Etunimi Sukunimi			HYV. TARK. Etunimi Sukunimi Etunimi Sukunimi		SUUNN. Arttu Santala		KORVATTU 3-1740	
GEO. VIHER. LIK.			HYV. TARK.		PROJ. PÄÄL. Teemu Sandberg		KUVA TIEDOSTO : 101004839-001.dwg	