
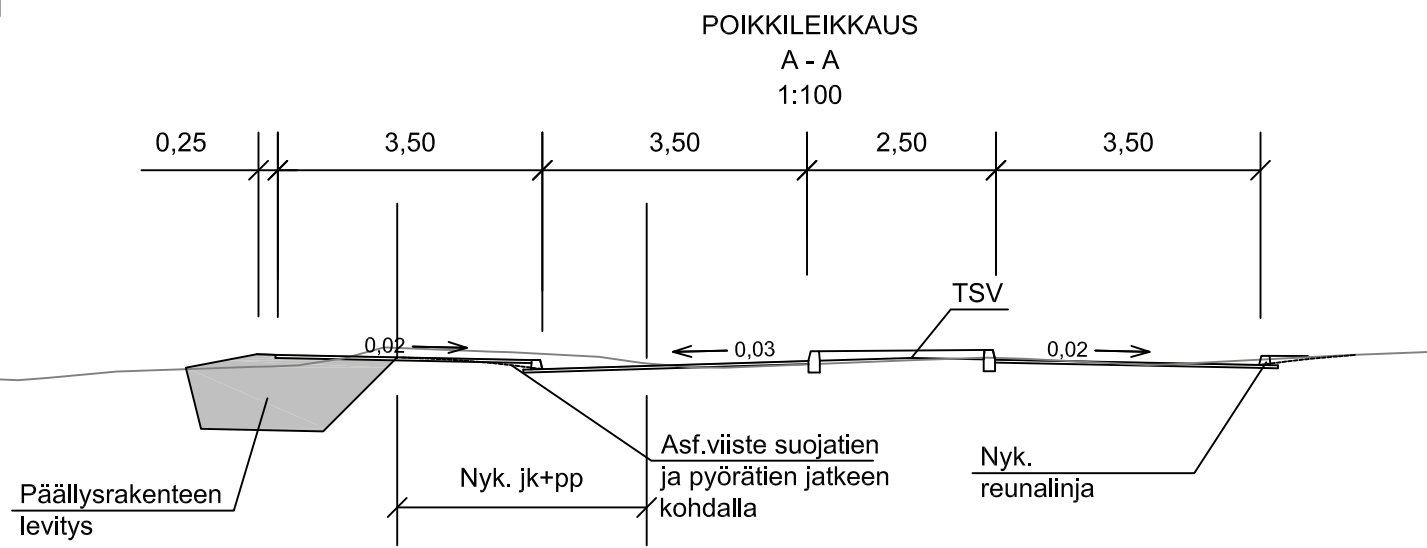


Suunnitelma on laadittu (EUREF) ETRS-GK26 koordinaattijärjestelmään ja N2000- korkeusjärjestelmään.

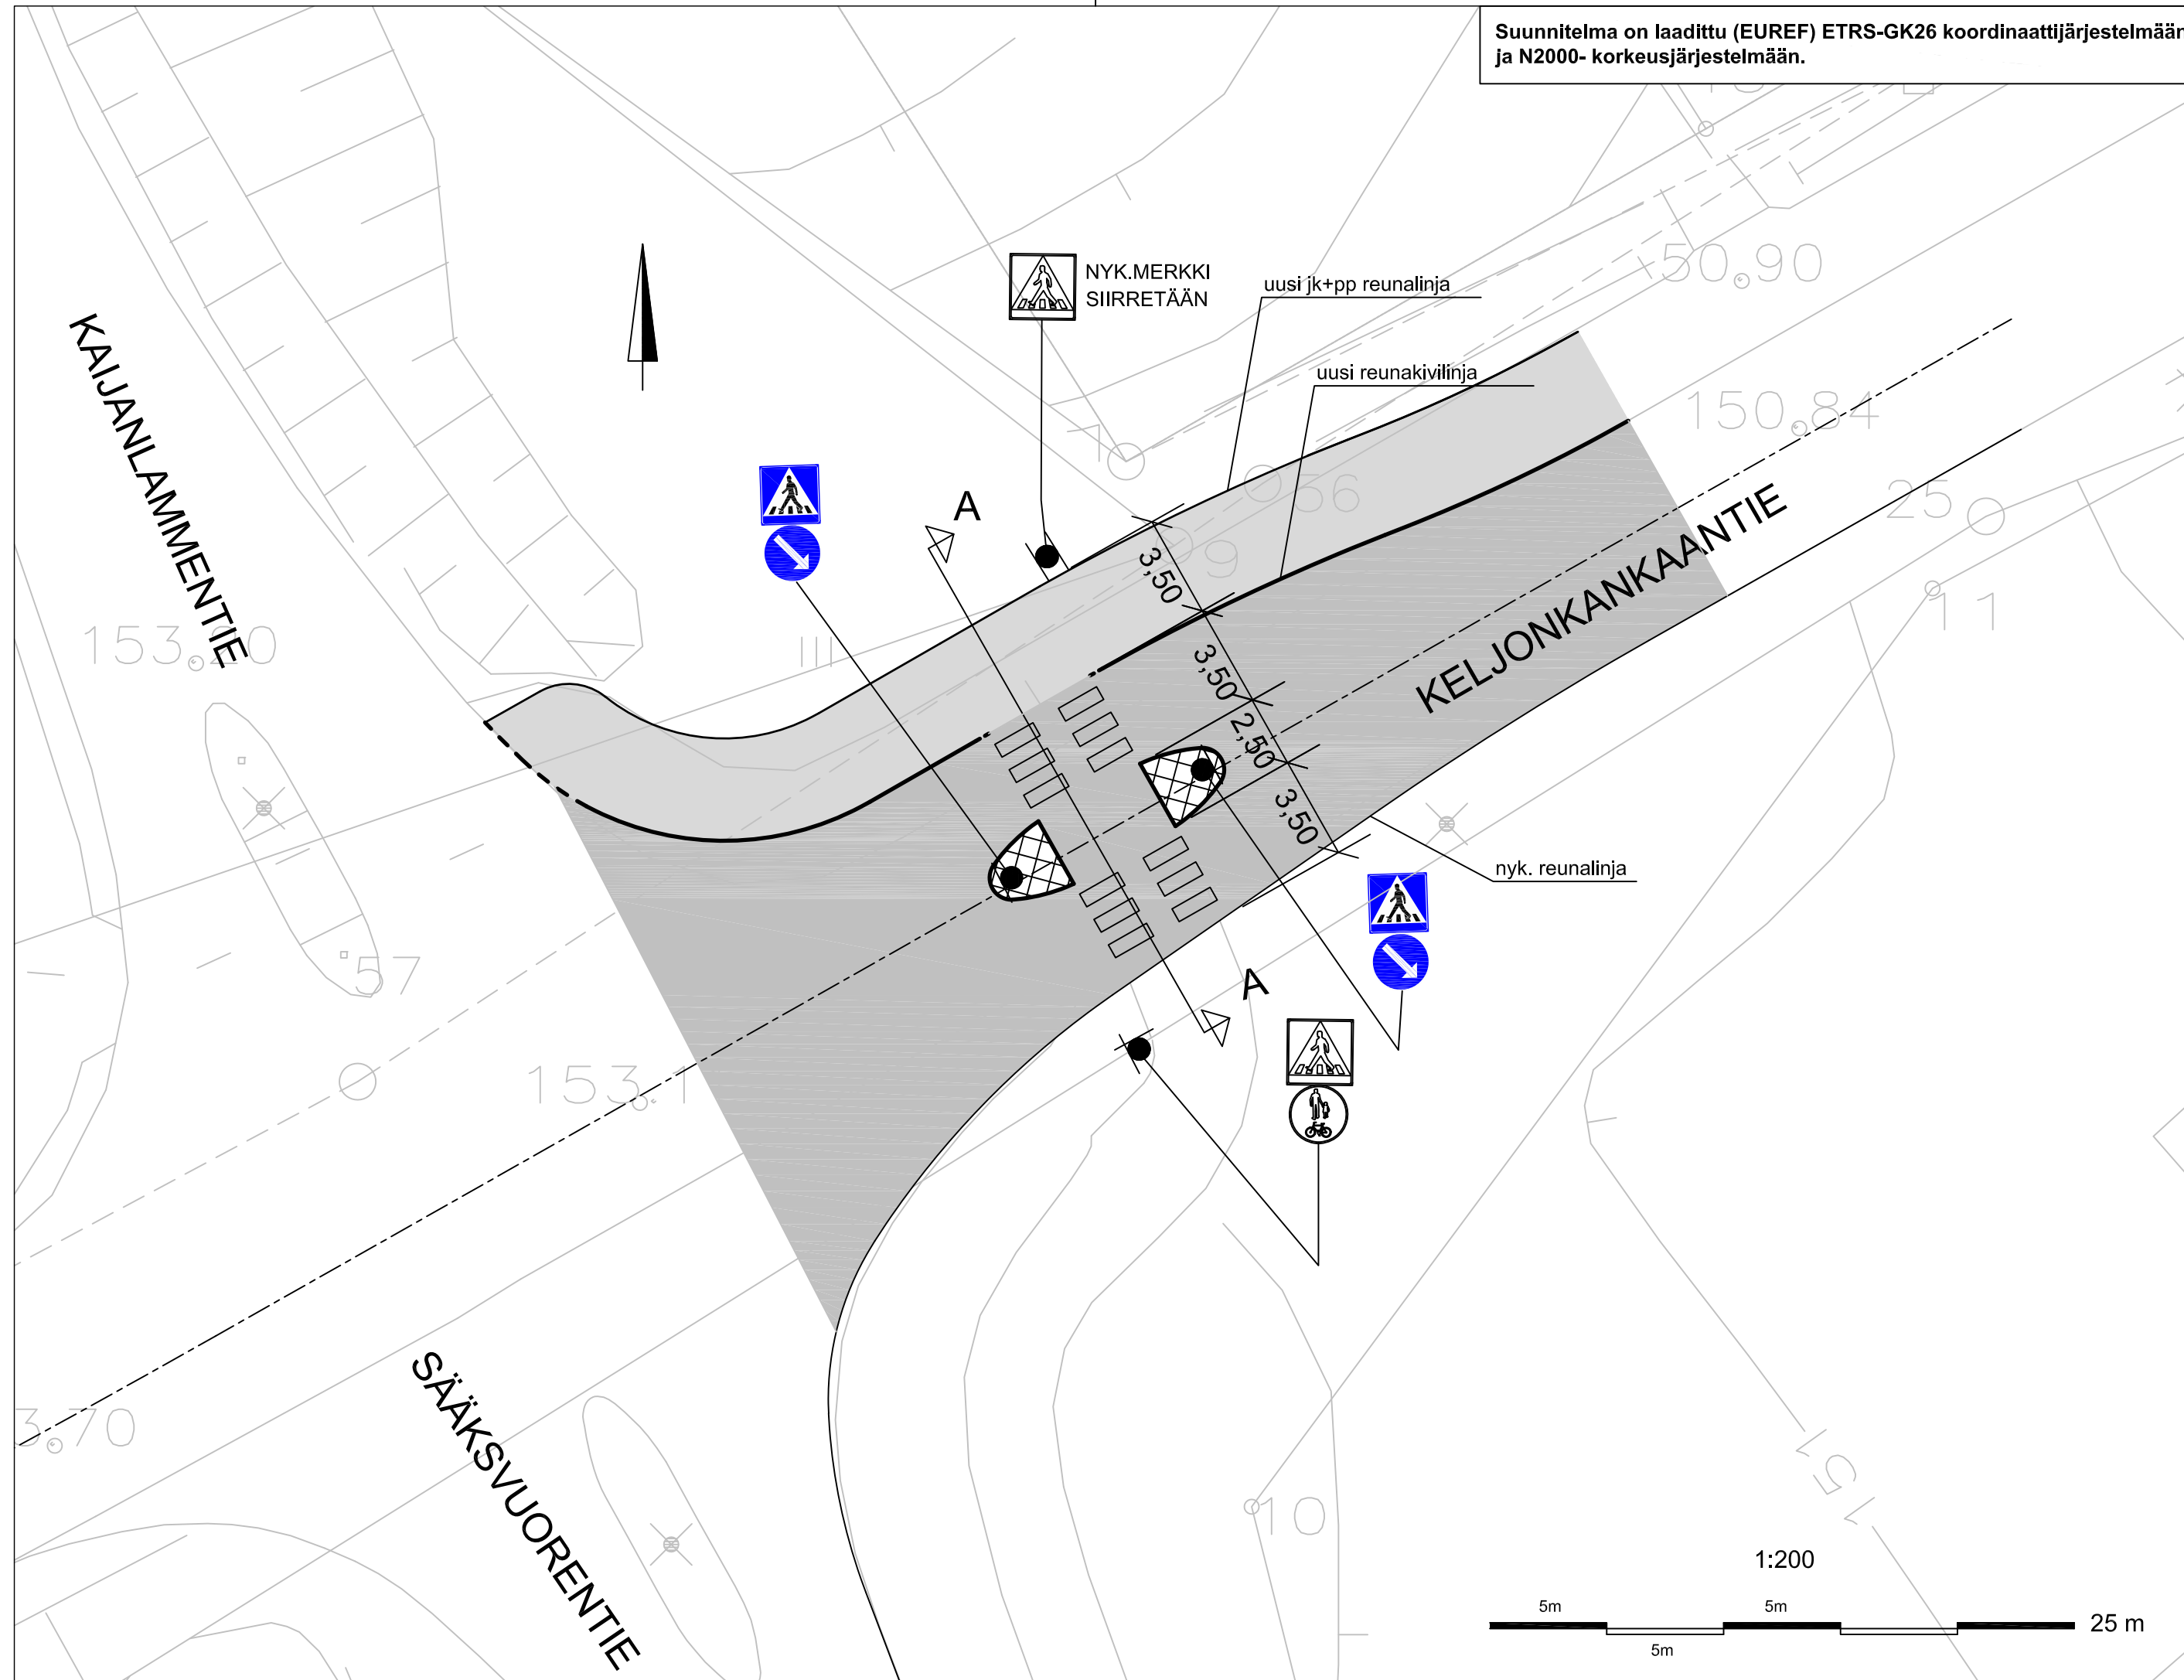


MERKINTÖJEN SELITYKSET:

- Betonireunatuki h= 12 cm, jossa madallettu osa h= 4cm
- Reunatuen yläreunan muutos asf.pintaan
- Reunatueton reunalinja
- Nykyinen päällysteen reuna
- Ajourata
- Jk + pp

LIIKENNEMERKIT

MERKKI	NRO	NIMI JA KOKO	MÄÄRÄ [kpl]
	511	Suojatie koko 600 x 600	2
	417	Liikenteenjakaja koko 640	2

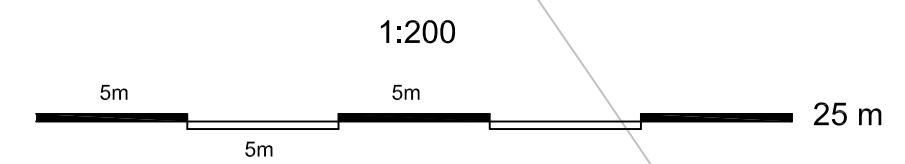

KÄSITTELY	KÄSITTELIJÄ	PÄIVÄYS	ASIA NRO	MUUTOS	PÄIVÄYS	NIMI	LUKUM	TUNNUS
KOHDE JA PIIRUSTUSLAJI				PIIRUSTUKSEN SISÄLTÖ		MITTAKAAVA		
KELJONKANGAS				Asemapiirustus		1:200		
KELJONKANKAANTIE-SÄÄKSVUORENTIE				Poikkileikkaus		1:100		
LIIKENNETURVALLISUUDEN PARANTAMINEN								
JYVÄSKYLÄN KAUPUNKI KAUPUNKIRAKENTEEEN TOIMIALA			JYVÄSKYLÄN KAUPUNKI KAUPUNKIRAKENTEEEN TOIMIALA			KORKEUSJÄRJESTELMÄ	N2000	PÄIVÄYS
						KOORDINAATTIJÄRJESTELMÄ	ETRS-GK26	14.5.2019
LIIKENNE- JA VIHERALUEET			LIIKENNE- JA VIHERALUEET			LITTYY PIIR.		
PL 233, Hannikaisenkatu 17			PL 233, Hannikaisenkatu 17			KORVAA		
40101 JYVÄSKYLÄ			40101 JYVÄSKYLÄ			PIIR NRO		
(014) 266 0000, Fax (014) 266 5108			(014) 266 0000, Fax (014) 266 5108			MUUTOS		
etunimi.sukunimi@jkl.fi			etunimi.sukunimi@jkl.fi			44-3207		
HYV.	TARK.	HYV.	TARK.	SUUNN.	KORVATTU			
V.-J. Koskinen				Jouko Manninen				
GEO.	VIHER.	LIK.	HYV.	TARK.	PROJPAAL.	KUVATIEDOSTO:		
					Ipo Iiva			