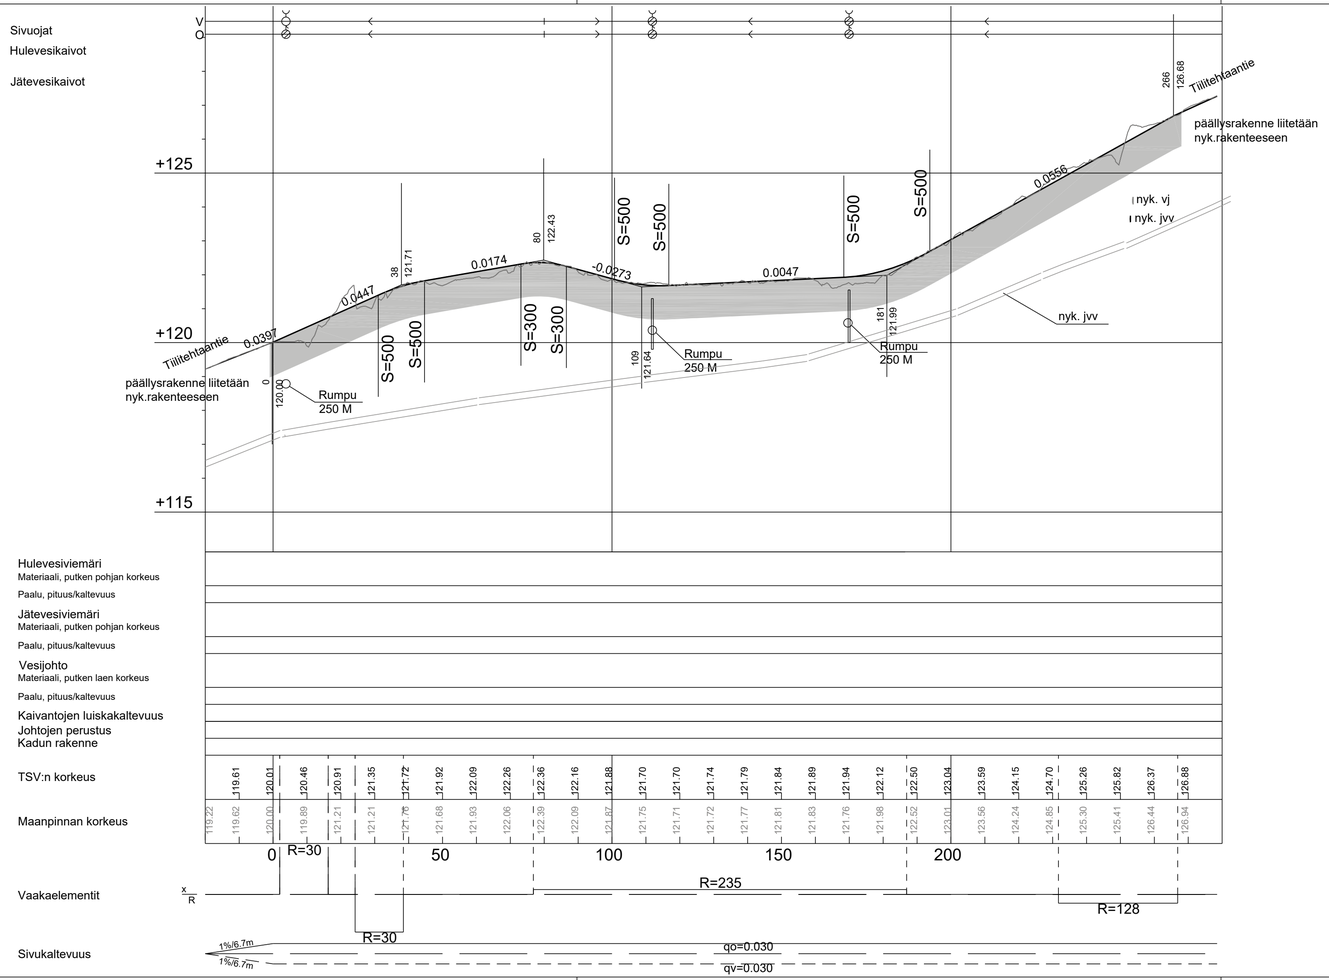

POIKKILEIKKAUS
1:100

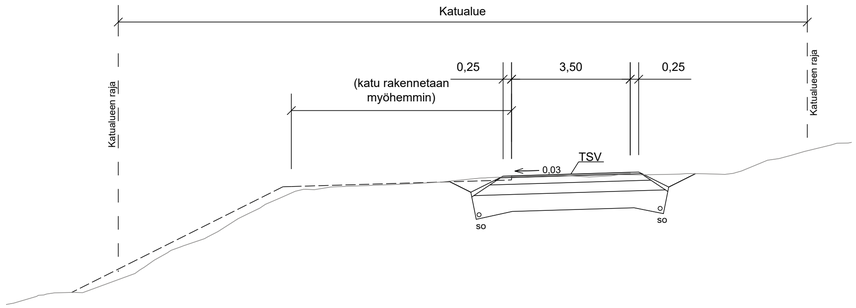

KÄSITTELY	KÄSITTELIJÄ	PÄIVÄYS	ASIA NRO	MUUTOS	PÄIVÄYS	NIMI	LUKUM	TUNNUS

KOHDE JA PIIRUSTUSLAJI

TIILITEHTAANTIE jk + pp

JYVÄSKYLÄ

KATUSUUNNITELMA

PIIRUSTUKSEN SISÄLTÖ

Pituusleikkaus
Poikkileikkaus

MITTAKAAVA

1:1000 / 1:100
1:100

JYVÄSKYLÄN KAUPUNKI
KAUPUNKIRAKENNE

LIIKENNE- JA YHDYRALUEET
PL 233, Hannikaisenkatu 17
40101 JYVÄSKYLÄ
(014) 266 0000, Fax (014) 266 5108
etunimi.sukunimi@jkl.fi

V-J.Koskinen

JYVÄSKYLÄN ENERGIA YHTIÖT

Verkot
PL 410, Kammintie 2
40101 JYVÄSKYLÄ
(014) 366 4000, Fax (014) 214 070
etunimi.sukunimi@energia.fi

JYVÄSKYLÄN KAUPUNKI
KAUPUNKIRAKENNE

LIIKENNE- JA YHDYRALUEET
PL 233, Hannikaisenkatu 17
40101 JYVÄSKYLÄ
(014) 266 0000, Fax (014) 266 5108
etunimi.sukunimi@jkl.fi

SUUNN. Jouko Manninen

PROJ.PÄÄL. Ilpo Irva

KORKEUSJÄRJESTELMÄ N2000 PÄIVÄYS 15.5.2019
KOORDINAATTIJÄRJESTELMÄ ETRS-GK26
LIITTYY PIIR. 54-2857
PIIR.NRO 44-3208
KORVAA
KORVATTU
MUUTOS
KUVATIEDOSTO :