Pohjanvahvistus

Kadun rakenne

Matka

Kaltevuus / pyöristyssäde

TSV:n korkeus

Maanpinnan korkeus

Kaarevuus

Sivukaltevuus

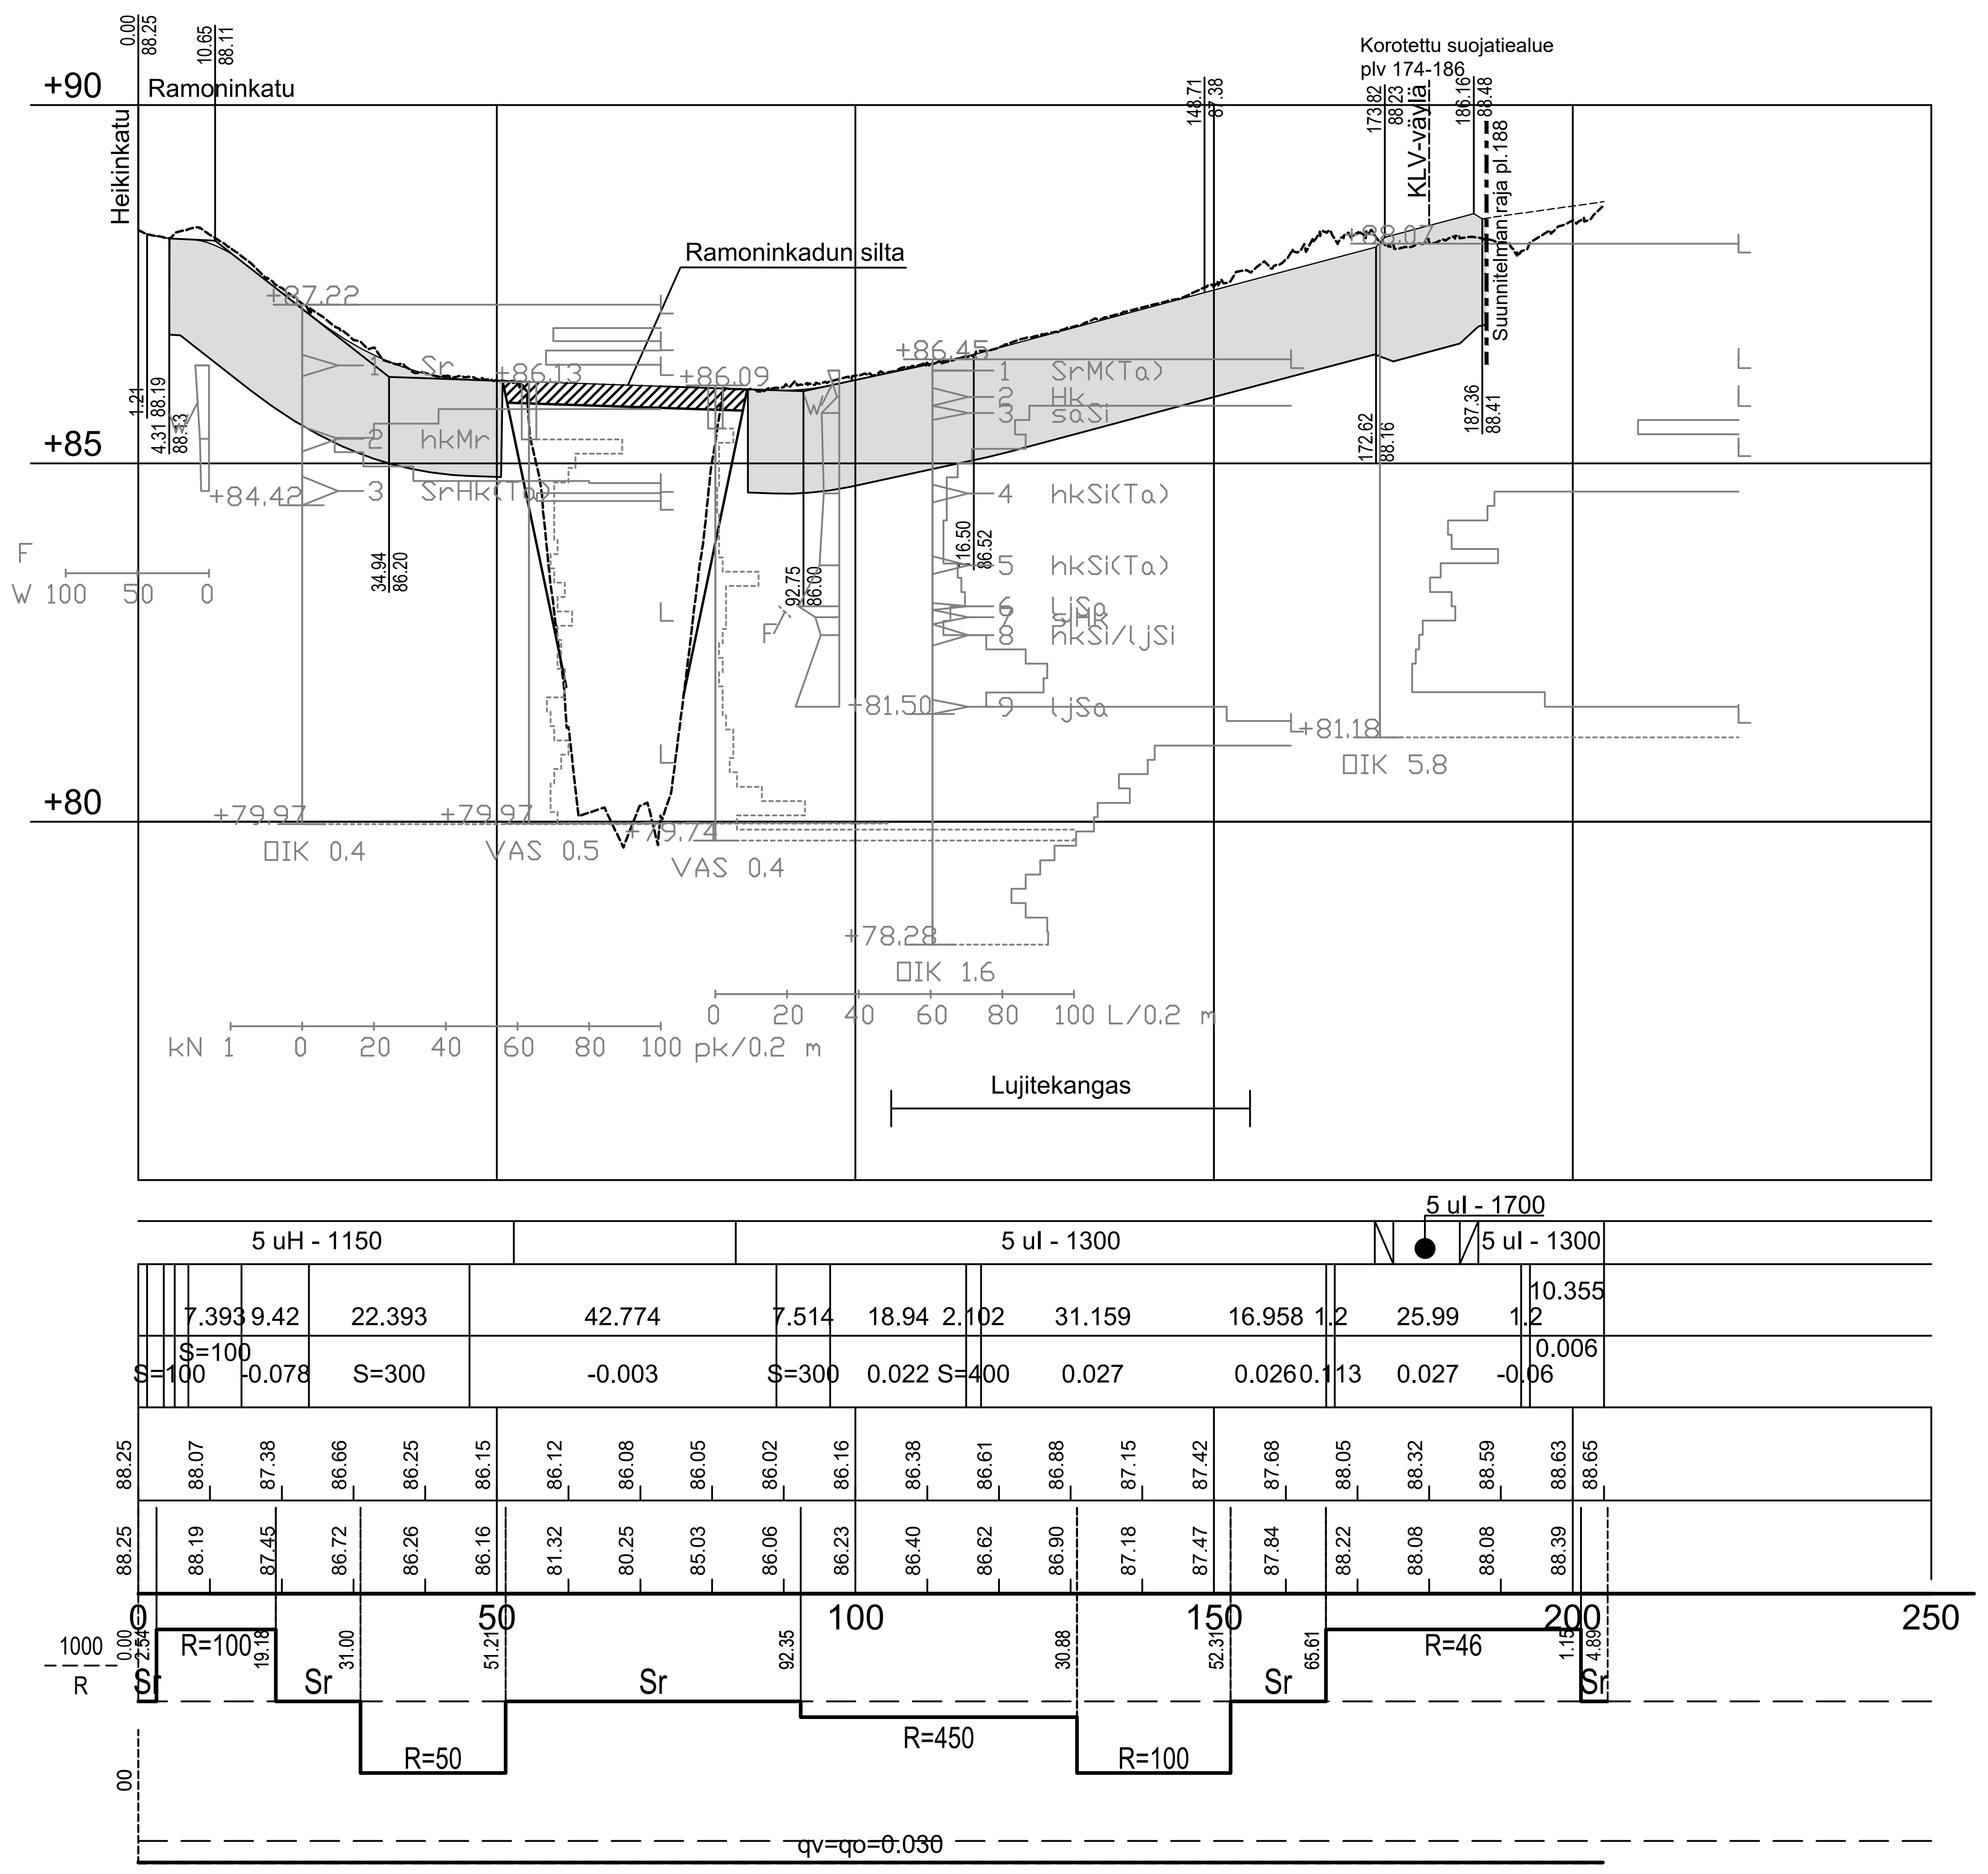

RAMONINKATU (PL100)
1:200

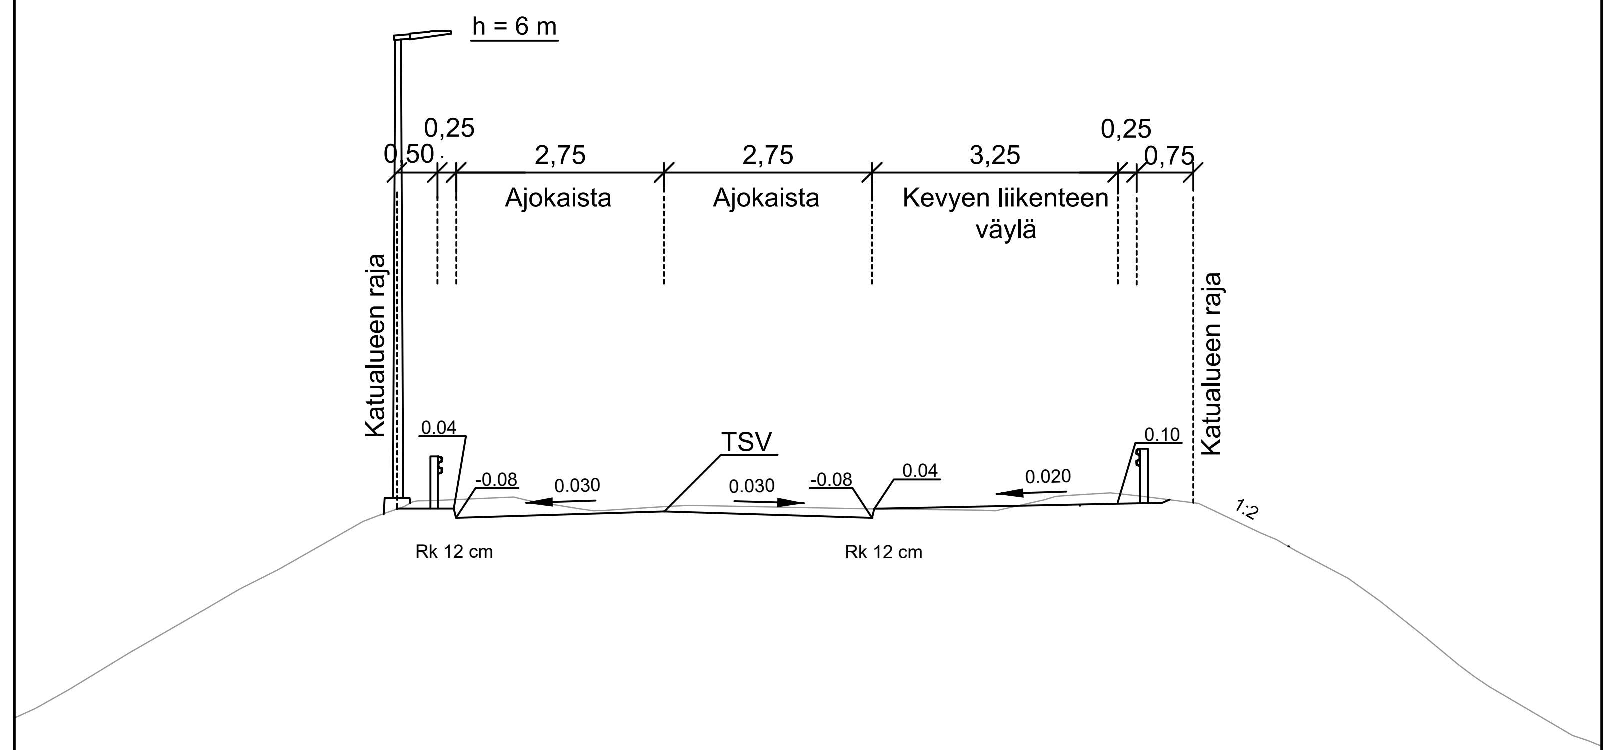

Päivitetty rakennussuunnitelmaksi	7.2.2020	J. Takalo	A
RAMONINKATU	Pituusleikkaus	1:1000/100	
KATUSUUNNITELMA			
KORKEUSJÄRJESTELMÄ N2000	PÄIVÄYS 7.1.2020	KOORDINAATTIJÄRJESTELMÄ ETRS-GK26	

JYVÄSKYLÄN KAUPUNKI
KAUPUNKIRAKENNEPALVELUT

ALVA

WSP

LIIKENNE- JA VIHERALUEET
PL 233, Hannikaisenkatu 17
40101 JYVÄSKYLÄ
(014) 266 0000, Fax (014) 266 5108
etunimi.sukunimi@jkl.fi

Verkot
PL 410, Kamminlie 2
40101 JYVÄSKYLÄ
(014) 366 4000, Fax (014) 214 070
etunimi.sukunimi@jenergia.fi

WSP Finland Oy
Kympinkatu 3 B
40320 JYVÄSKYLÄ
0207 864 11, Fax 0207 864 800
etunimi.sukunimi@wspgroup.fi

HYV. V-J Koskinen | TARK. Ilpo Irva | HYV. Tero Poikonen | SUUNN. Jukka Takalo | PIIR NRO 44-3157. A

PROJ.PÄÄL. Minna Turja-Mäkinen | KUVATIEDOSTO: 44-3157_Pituusleikkaus.dwg