



Kuivatus

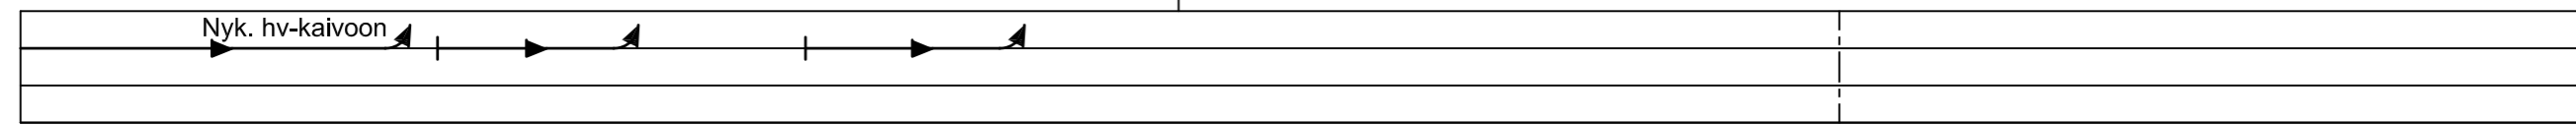


v
o Sivuojat

K1J

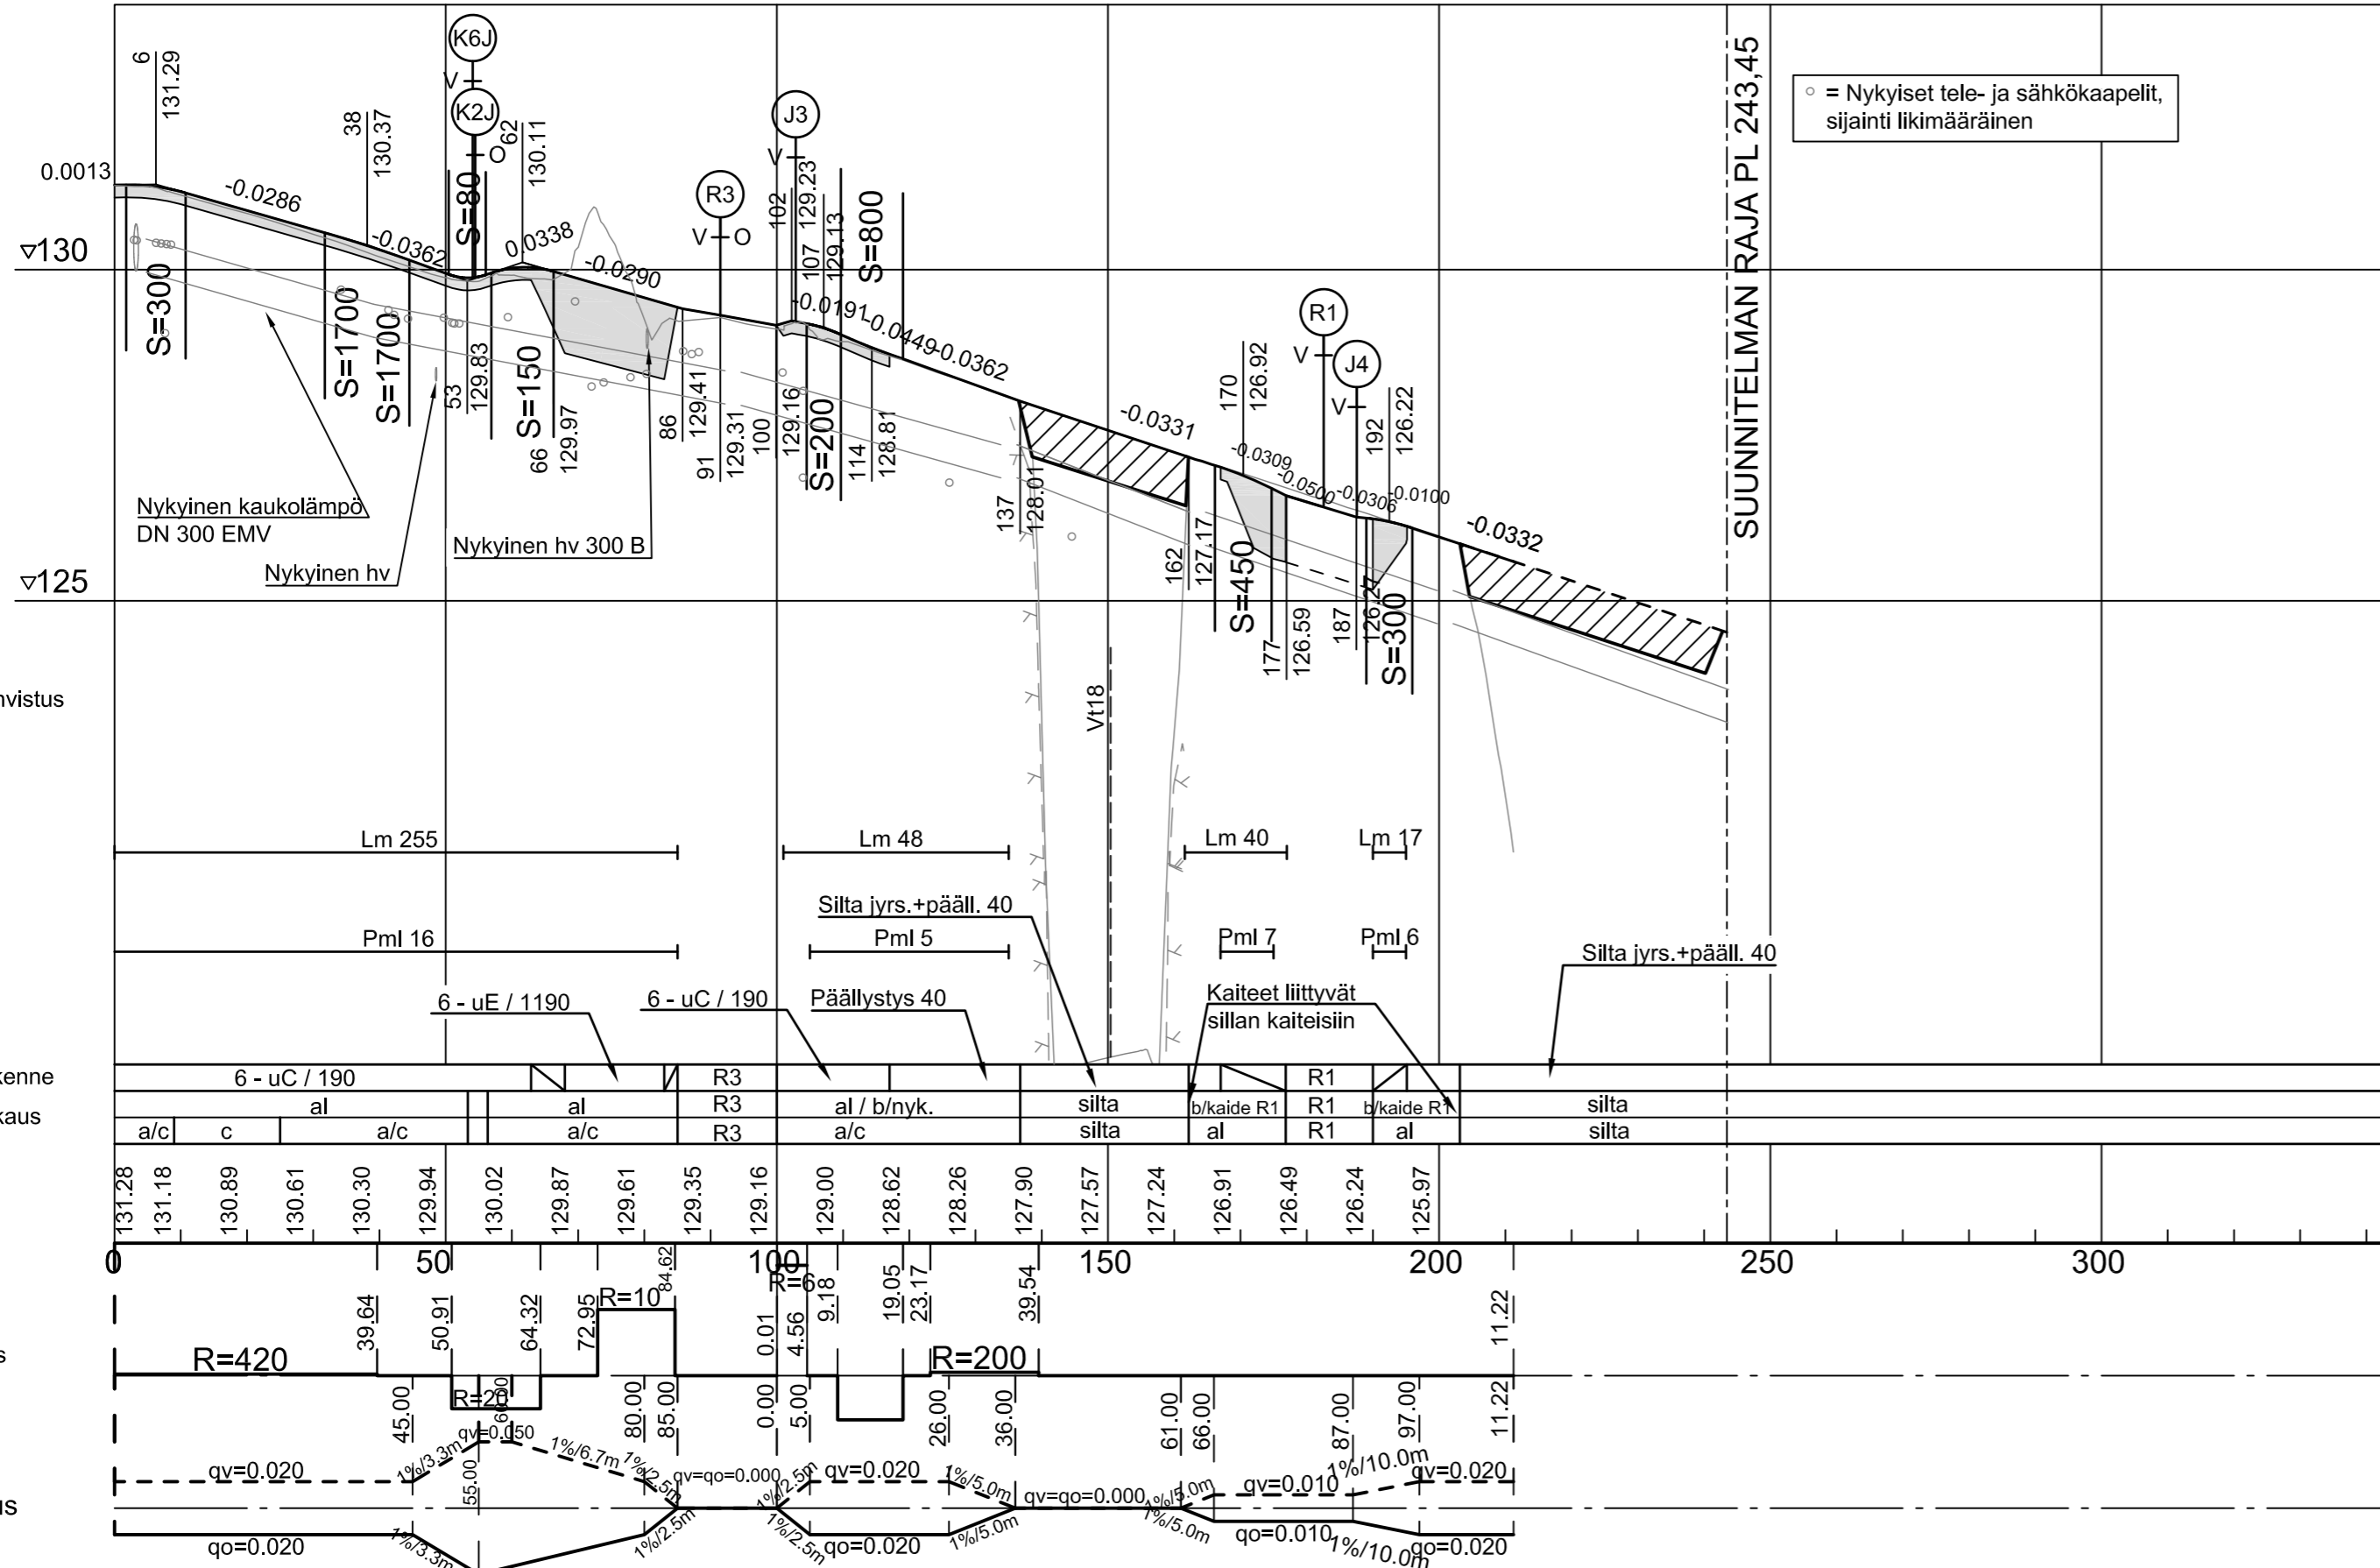

SUUNNITELMAN RAJA PL 243,45

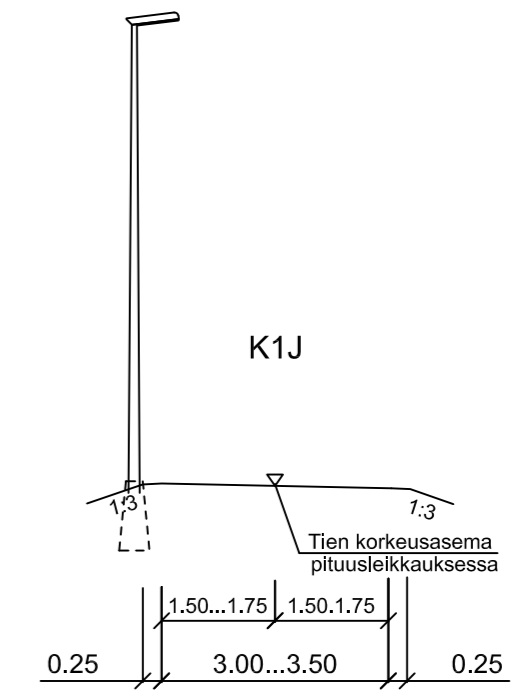

Pohjanvahvistus

Massat

Päällysrakenne

Poikkileikkaus

Tsv:n korkeus

Kaarevuus

1000/R

Kaltevuus

KÄSITTELY	KÄSITTEIJÄ	PÄIVÄYS	ASIA NRO	MUUTOS	PÄIVÄYS	NIMI	LUKUM.	TUNNUS	
KORDE JA PIIRUSTUSLAJI			PIIRUSTUKSEN SISÄLTÖ			MITTAKAAVA			
KUKKUMÄEN ETL KADUT			Pituusleikkaus			1:1000/1:100			
K1J PLV 0-243.5			Tyyppipoikkileikkaus			1:100			
KATUSUUNNITELMA									
JYVÄSKYLÄN KAUPUNKI KAUPUNKIRAKENTEEN TOIMIALA		JYVÄSKYLÄN ENERGIÄ YHTIÖT		DESTIA		KORKEUSJÄRJESTELMÄ N2000 PÄIVÄYS 15.10.2019 KOORDINAATTIJÄRJESTELMÄ ETRS-GK26			
LIIKENNE- JA VIHERALUEET PL 233, Hannikaisenkatu 17 40101 JYVÄSKYLÄ (014) 266 0000, Fax (014) 266 5108 etunimi.sukunimi@jkl.fi		Verkot PL 410, Kammitie 2 40101 JYVÄSKYLÄ (014) 366 4000, Fax (014) 214 070 etunimi.sukunimi@jenergia.fi		DESTIA OY, Infra suunnittelu Matarakatu 2 40100 JYVÄSKYLÄ 020 444 11 (vaihde) etunimi.sukunimi@destia.fi		LITTYY PIIR. 44-3215 KORVAA PIIR NRO MUUTOS 34-3326			
HYV. Veli-Jussi Koskinen TARK. Tapio Koikkalainen		HYV. TARK.		SUUNN. Jonne Kurkinen KORVATTU		KUVATIEDOSTO: Kukkumaen_etl_kadut_pituusleikkaukset.dwg			
GEO.		VIHER.		LIK.		HYV.		TARK.	
				PROJIPAAL. Pekka Karhinen					