



MERKINTÖJEN SELITYKSET

- KASVILLISUUS**
- ISTUTETTAVA PUU
 - ISTUTETTAVA PIENPUU / YKSITTÄISPENSAS
 - ISTUTETTAVA PENSASALUE
 - ISTUTETTAVA PERENNA-ALUE
 - UUSI NURMI
 - UUSI NIITTY

PÄÄLLYSTEET, ks. ideakuvat liitteessä


- SÄILYVÄ / UUSI KIVITUHKA
- UUSI LIUSKEKIVEYS
- UUSI TURVATEKONURMI
- UUSI TURVAKATE
- UUSI PUUTASO
- UUSITTAVA KIVIHEITOKEVERHOUS

KALUSEET JA VARUSTEET, ks. esimerkkivälineet liitteessä

- UUSI LEIKKI- / KUNTOILUVÄLINE, turva-alueen rajaus katkoviivalla
- UUSI PENKKI
- UUSI PÖYTÄ-PENKKI-RYHMÄ, penkeissä selkänojat
- UUSI PERGOLA
- UUSI RIIPPUMATTO
- UUSI ROSKA-ASTIA
- UUSI VALAISINPYLVÄS

TASAUS JA KUIVATUS

- +83.0 KORKOPISTE
- ← 8% KÄYTÄVÄN KALTEVUUS
- NYKYINEN / UUSI PAINANNE
- UUSI RUMPU
- ohvk UUSI HULEVESIKAIVO
- PUUSTOALUEEN RAJA
- SUUNNITTELUALUEEN RAJA

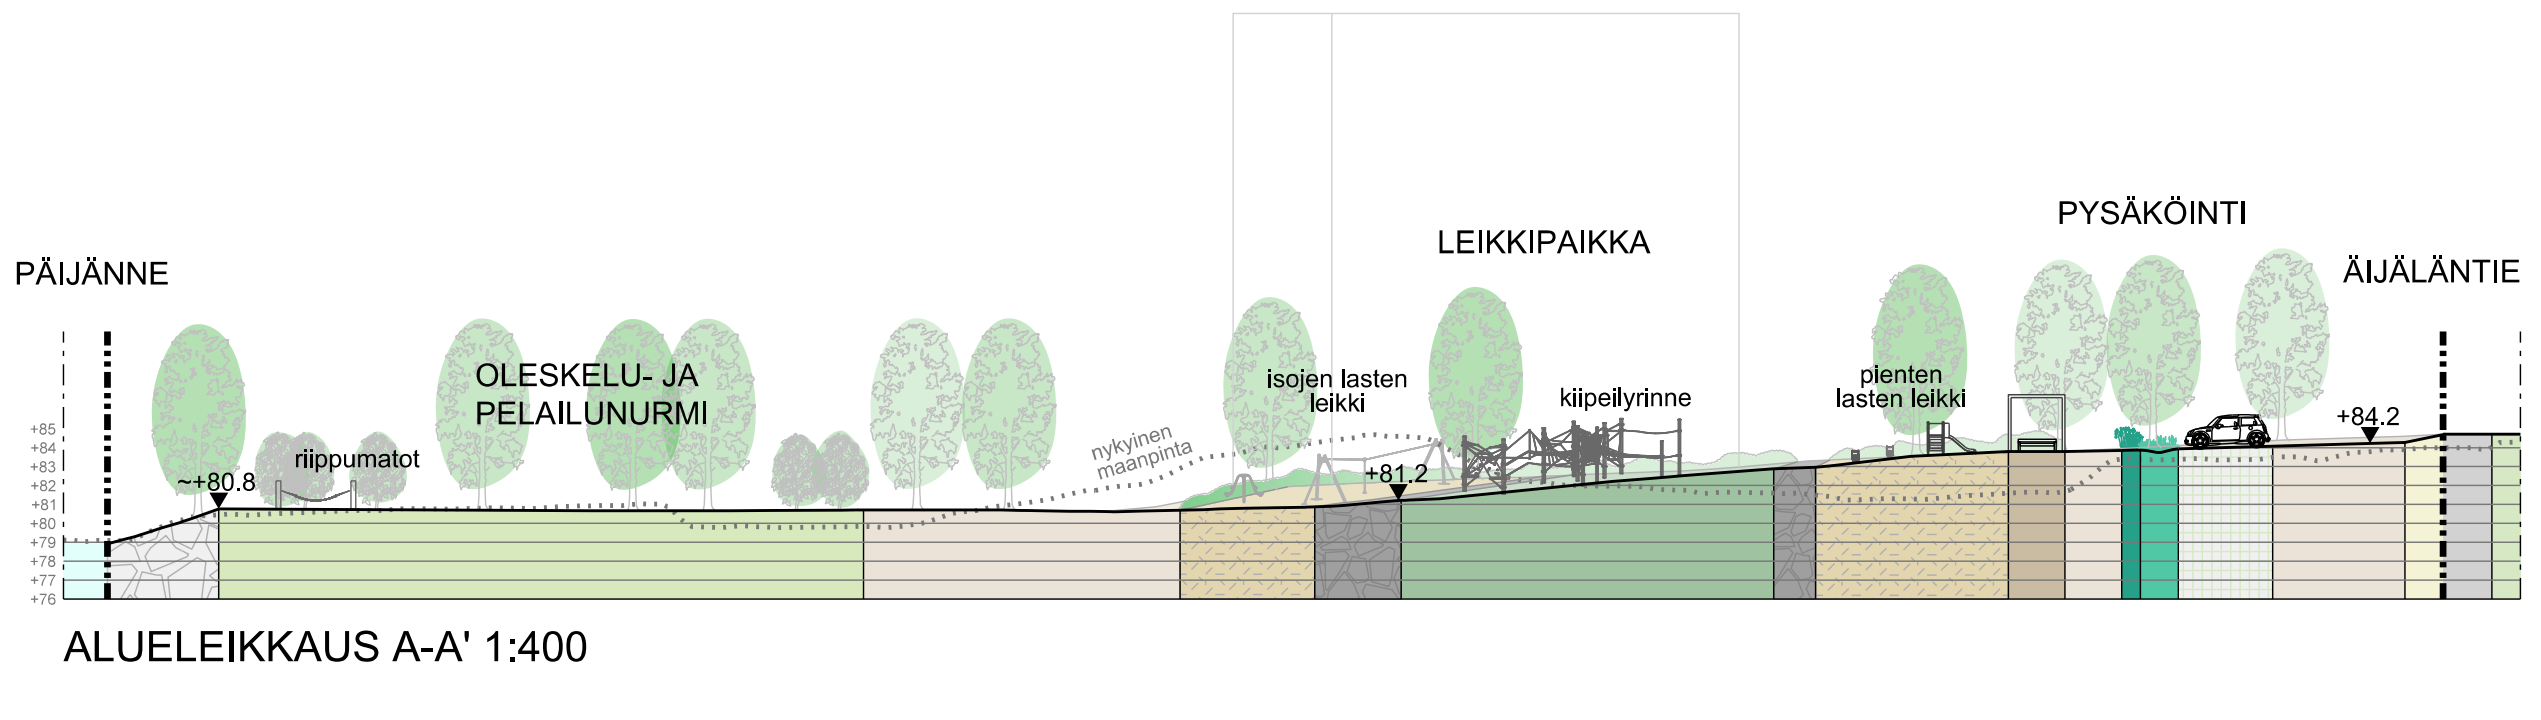

KÄSITTELY	KÄSITTELYJÄ	PÄIVÄYS	ASIA NRO	MUUTOS	PÄIVÄYS	NIMI	LUKUM	TUNNUS
KOHDE JA PIIRUSTUSLAJI	PIIRUSTUKSEN SISÄLTÖ		MITTAKAAVA					
SEPPÄ HÖGMANIN PUISTO			Asemapiirustus	1:500				
VÄINÖLÄ			Alueleikkaus	1:400				
VIHERRAKENNUSSUUNNITELMA								
JYVÄSKYLÄN KAUPUNKI KAUPUNKIRAKENTEEN TOIMIALA			NÄKYMÄ OY PÖYRY		KORKEUSJÄRJESTELMÄ	N2000	PÄIVÄYS	19.9.2019
LIKENNE- JA VIHERALUEET PL 233, Hämäläisenkatu 17 00101 JYVÄSKYLÄ (014) 266 0000, Fax: (014) 266 5108 etunimi.sukunimi@kkl.fi			Maisema-arkkitehtitoimisto Näkymä Oy Mehtelininkatu 34 B 00260 HELSINKI 09 622 717 27 etunimi.sukunimi@nakyma.com		KOORDINAATTIJÄRJESTELMÄ		ETRS-GK26	
HYV.	TARK.	L. Rapo	HYV.	TARK.	SUUNN.	M. Liski, A. Torres	KORVATTU	44-3214
GEO.	VIHER.	LIK.	HYV.	TARK.	PROJ.PAAL.	T. Sandberg	KUNNATIEDOSTO:	Seppä_Högmanin_puisto_asempiirustus.dwg