


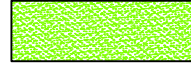
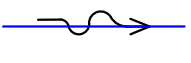
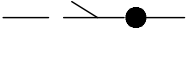

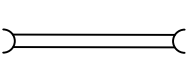


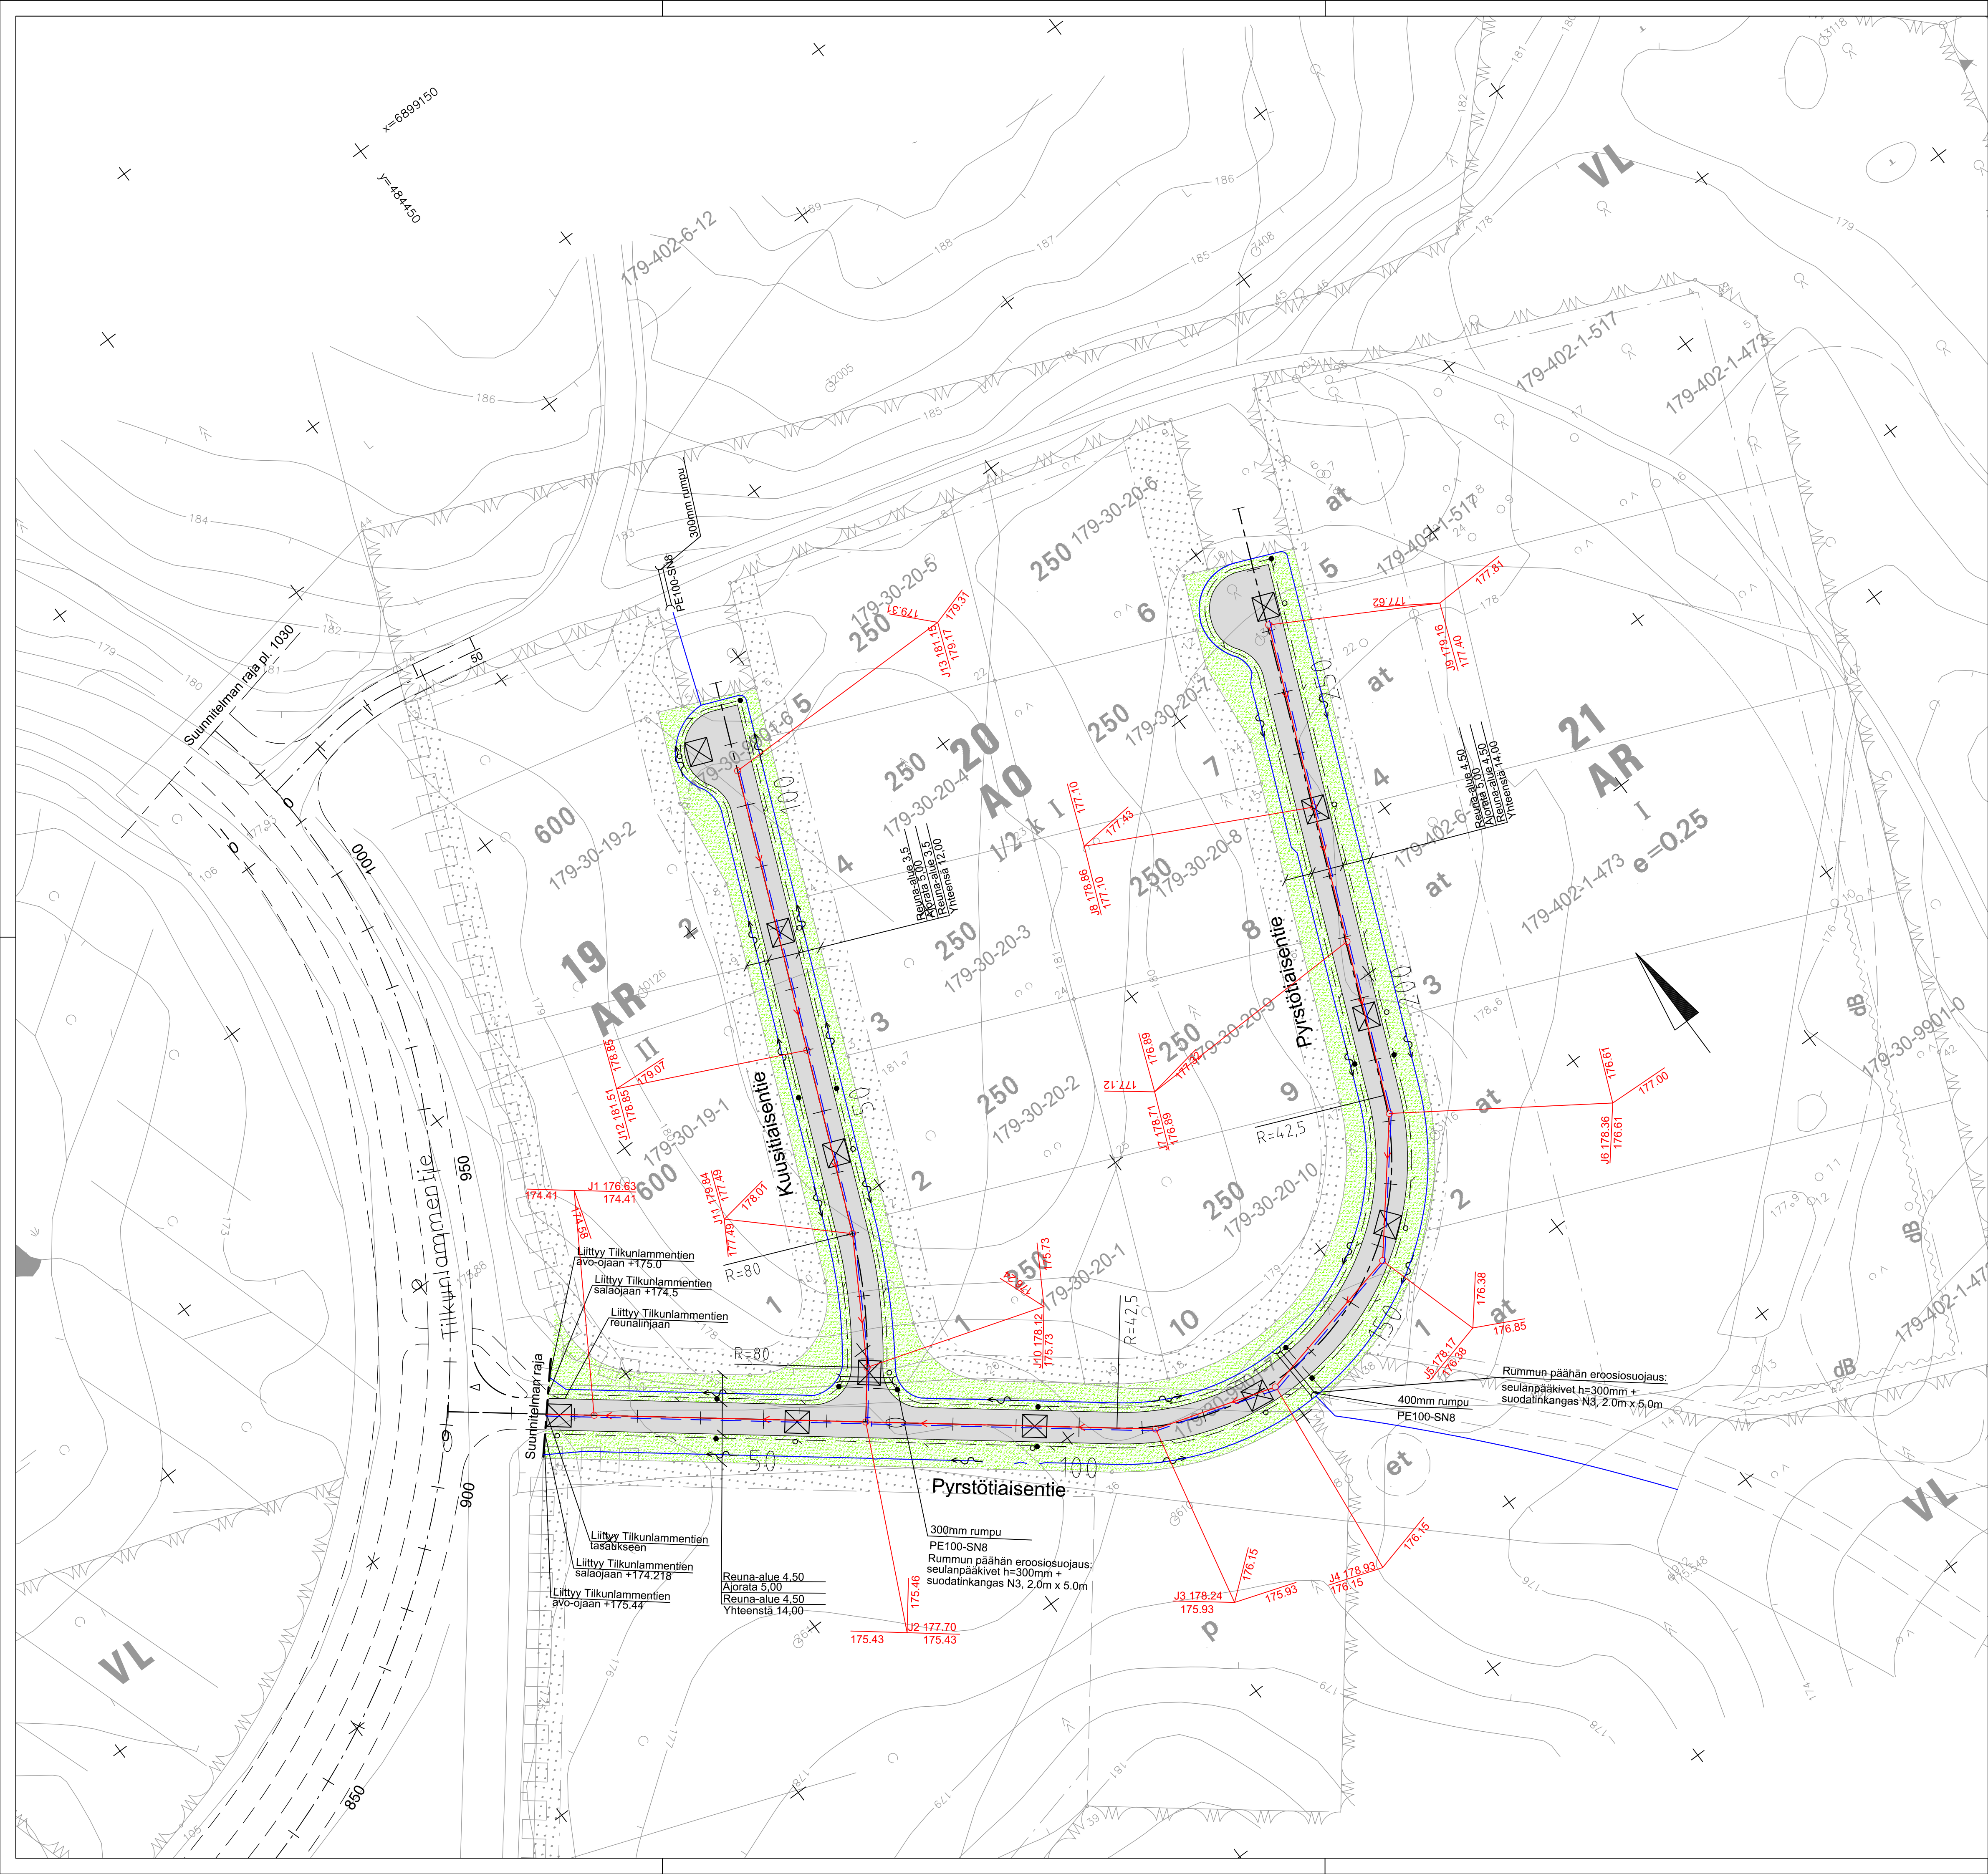


MERKINTÖJEN SELITYKSET

-  Suunnitelman raja
-  Päällysteen reuna
-  Ajoinnattu alue
-  Nurmetus A3
-  Avo-oja
-  Salaoja ja salaojan tarkastusputki
-  Suunniteltu jätevesiviemäri ja tarkastuskaivo
-  Suunniteltu vesijohto
-  Uusi rumpu
-  Suunniteltu valaisinpylväs



KORJELTU		KÄSITTELY		PÄIKKÄYS		KÄSITTELY		KÄSITTELY		KÄSITTELY		KÄSITTELY		KÄSITTELY	
KELJO, KAURAMÄKI PYRSTÖTIAISENTE KUUSITIAISENTE KATUSUUNNITELMA		Asemapiirustus		1:500		N2000		12.2020		ETRS-GK26		1-0866		AK-3000-010	
JYVÄSKYLÄN KAUPUNKI KAUPUNKIRAKENNE- PALVELUT		SITOWISE		N2000		12.2020		ETRS-GK26		1-0866		AK-3000-010		AK-3000-010	
LIIKENNE- JA VIHERALUEET P.O. Box 233, Hämynkatu 17 41200 JYVÄSKYLÄ 01012 266 0000, Fax: 01012 266 5108 et@kuvien.kuvien.fi		Lähtöpaikka 02050 JYVÄSKYLÄ 02050 141 6050 et@kuvien.kuvien.fi		SUUNNITTELIJA V.-J. Koskinen		TARKASTAJA Ippo Iiva		SUUNNITTELIJA Jarmo Pakarinen		SUUNNITTELIJA Fanni Lippo		SUUNNITTELIJA Aki Patama		SUUNNITTELIJA Aki Patama	