











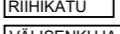
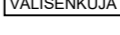
Suunnitelma on laadittu (EUREF) ETRS-GK26 koordinaattijärjestelmään ja N2000- korkeusjärjestelmään.

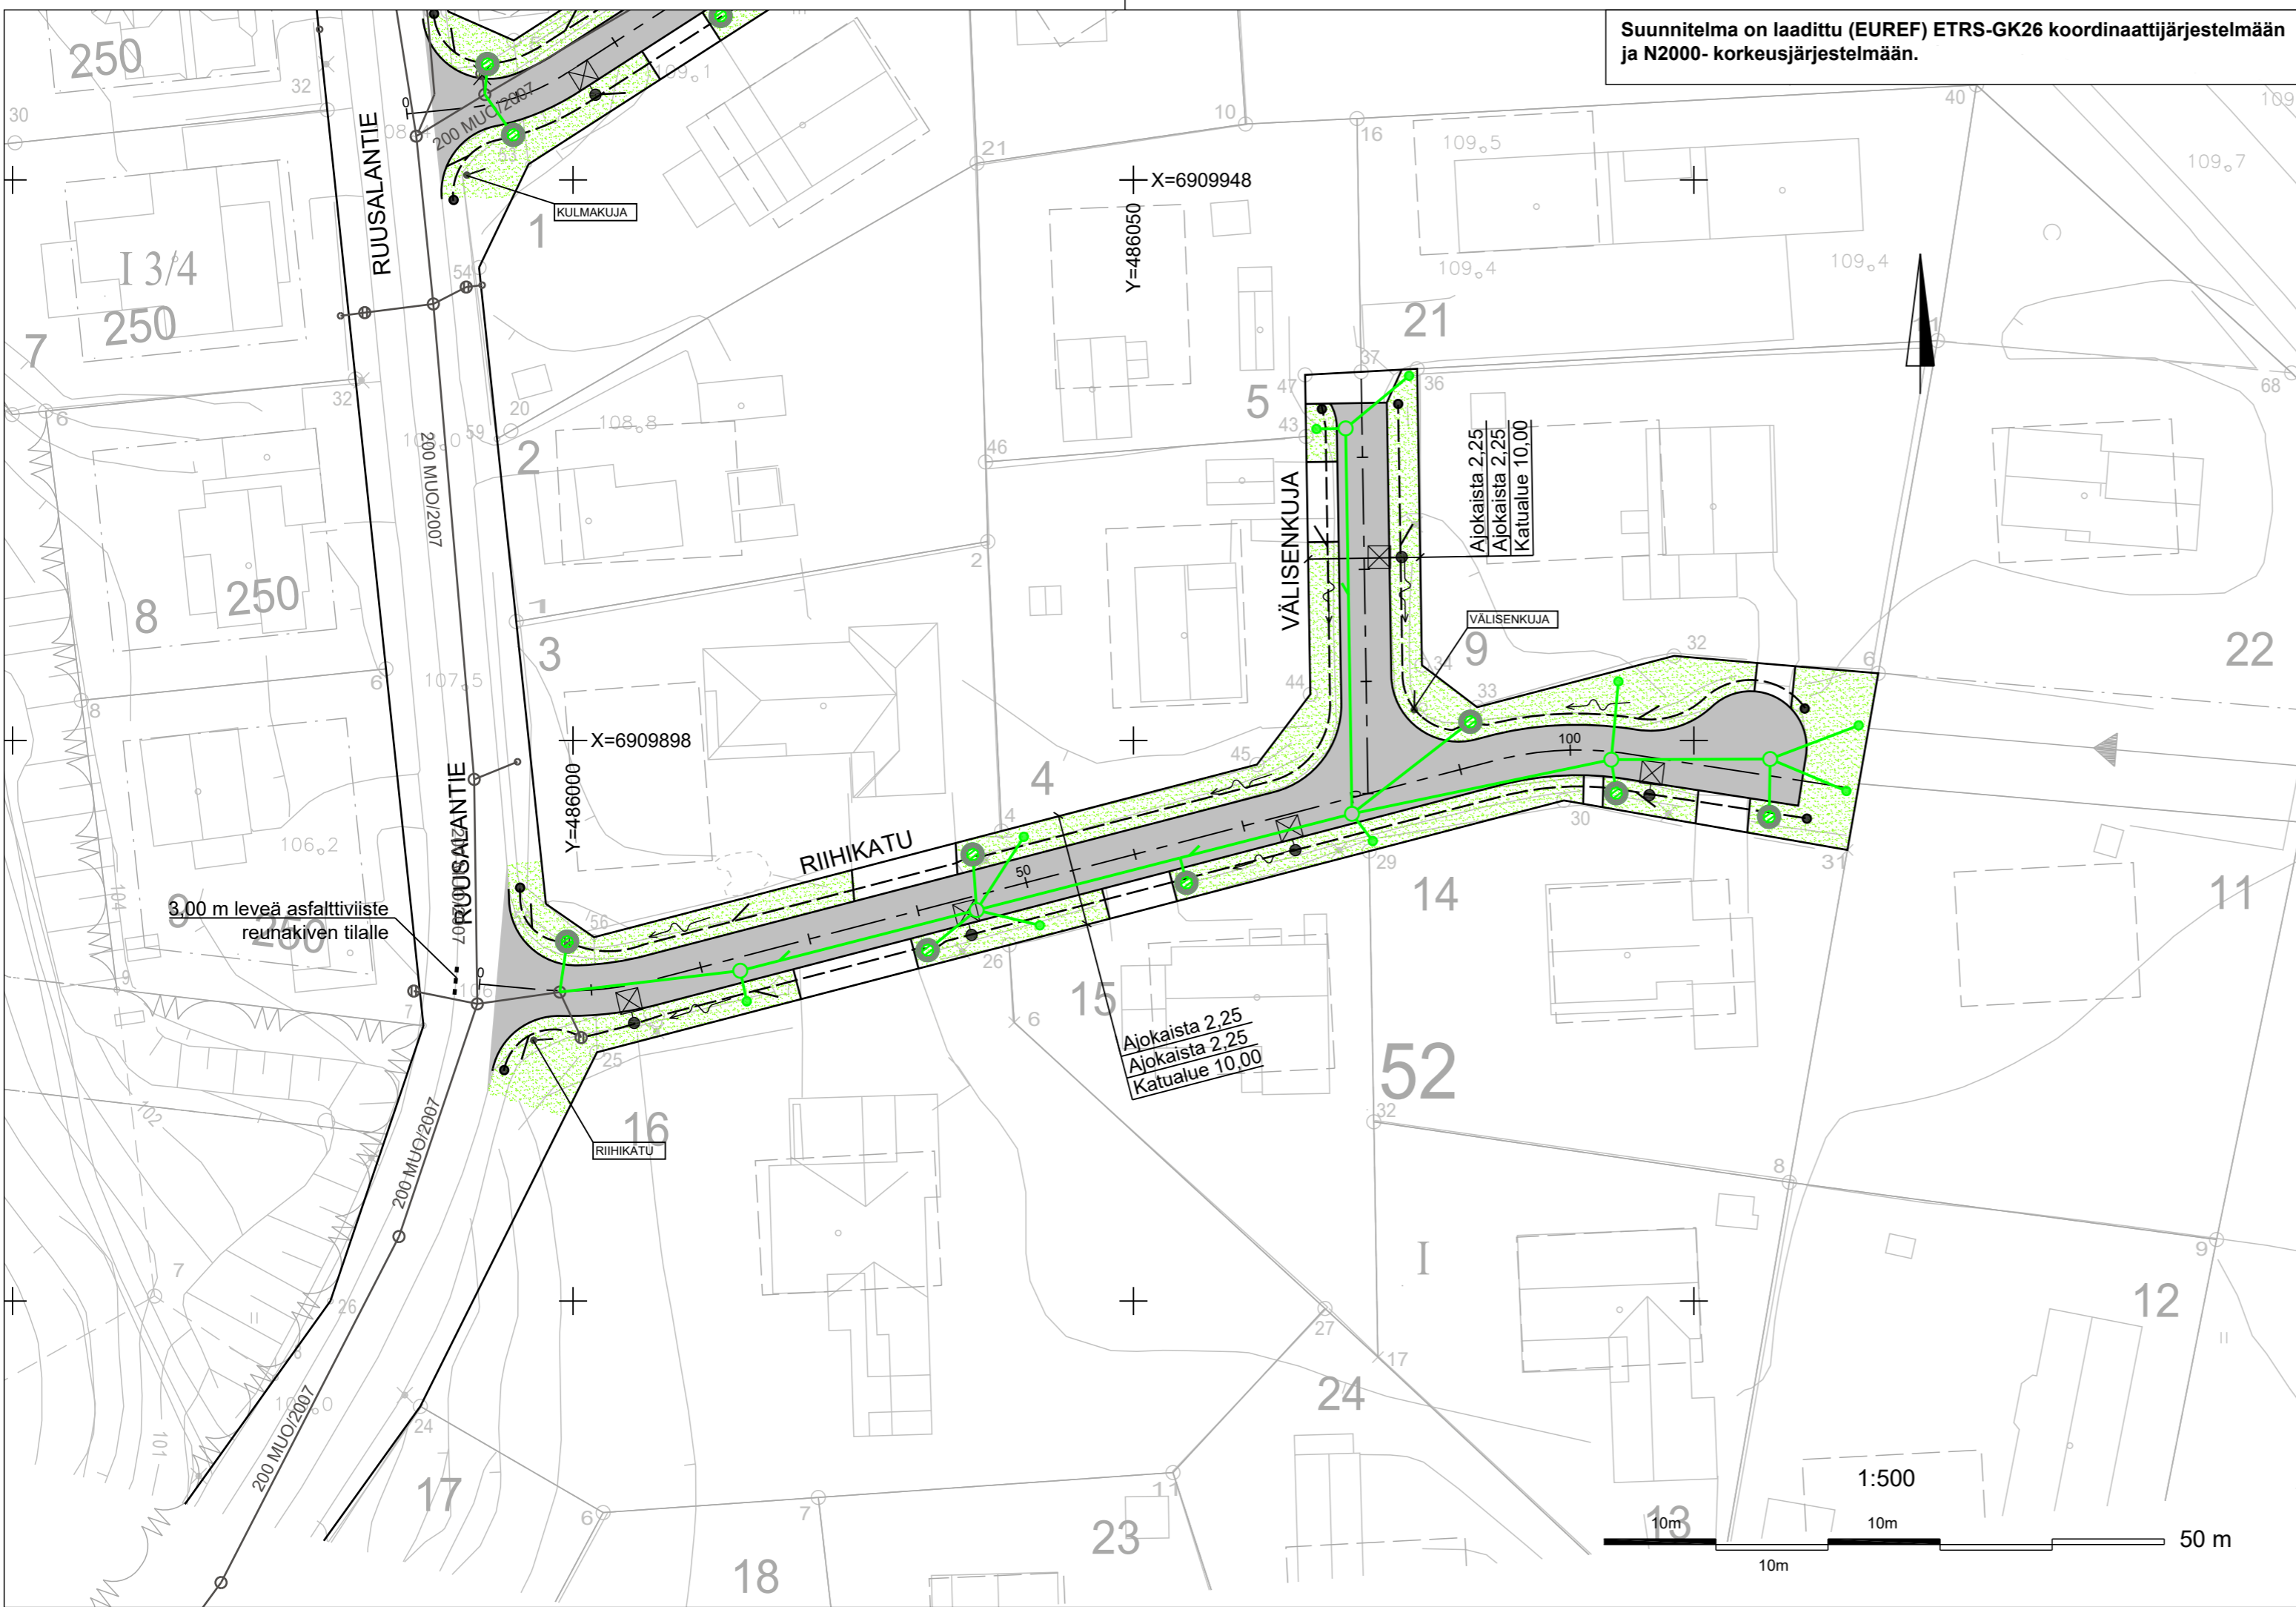


 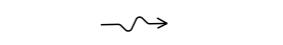MERKINTÖJEN SELITYKSET:

-  Ajorata
-  Nurmetus, A3
-  Reunatueton reunalinja
-  Suunniteltu salaoja ja tarkastusputki
-  Ojan virtaussuunta
-  Suunniteltu valaisinpylväs
-  Kupukantinen hulevesikaivo, noppakivikaulus
-  Suunniteltu hulevesiviemäri, tarkastuskaivo ja hulevesikaivo
-  Nykyinen hulevesiviemäri

LIIKKENEMERKKILUETTELO

MERKKI	NRO	NIMI JA KOKO	MÄÄRÄ (kpl)
		Riihikatu	2
		Välisenkuja	
		Kadun nimikilpi	

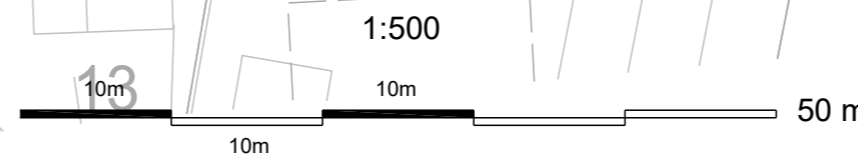

KÄSITTELY	KÄSITTELY	PÄIVÄYS	ASIA NRO	MUUTOS	PÄIVÄYS	NIMI	LUKUM	TUNNUS
KOHDE JA PIIRUSTUSALAI					PIIRUSTUKSEN SISÄLTÖ		MITTAKAAVA	
JYVÄSKYLÄN KAUPUNKI PIILOLA Riihikatu ja Välisenkuja KATUSUUNNITELMA					Asemapiirustus		1:500	
 JYVÄSKYLÄN KAUPUNKI KAUPUNKIRAKENNEPALVELUT							KORKEUSJÄRJESTELMÄ N2000 KOORDINAATTIJÄRJESTELMÄ ETRS-GK26 PÄIVÄYS 17.11.2021	
LIIKENNE- JA VIHERALUEET PL 233, Hannikaisenkatu 17 40101 JYVÄSKYLÄ (014) 266 0000, Fax (014) 266 5108 etunimi.sukunimi@jyvaskyla.fi			Verkot PL 410, Kamminie 2 40101 JYVÄSKYLÄ (014) 366 4000, Fax (014) 214 070 etunimi.sukunimi@alva.fi		AFRY Finland Oy Puistokatu 2-4 D 40100 JYVÄSKYLÄ 010 3311 etunimi.sukunimi@afry.com		LIITTYY PIIR. KORVAAM. KORVATTU 3-1850, 3-1851 34-3440	
IHV: _____ TARK: _____			IHV: _____ TARK: _____		SUUNN: Arttu Santala		MUUTOS 34-3440	
GEO: _____ VIH: _____ LIK: _____			IHV: _____ TARK: _____		PROJ/PÄÄL: Teemu Sandberg		KUVATIEDOSTO: xx-xxxx.dwg	