RITOPOHJANTIE

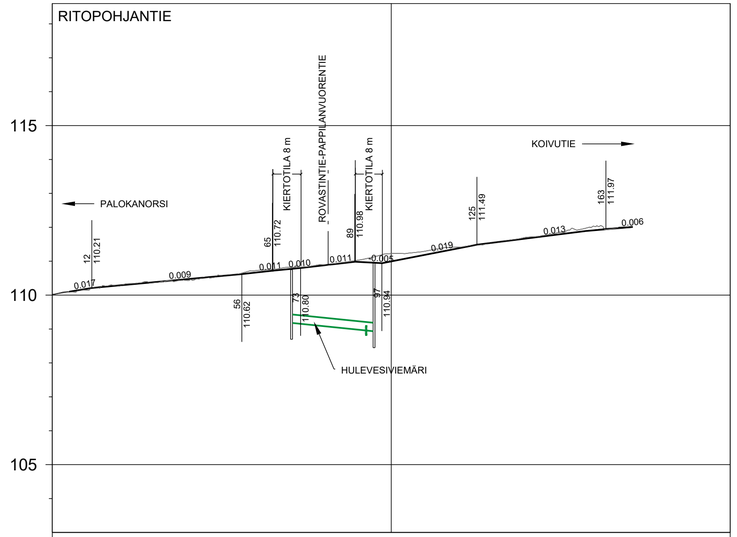

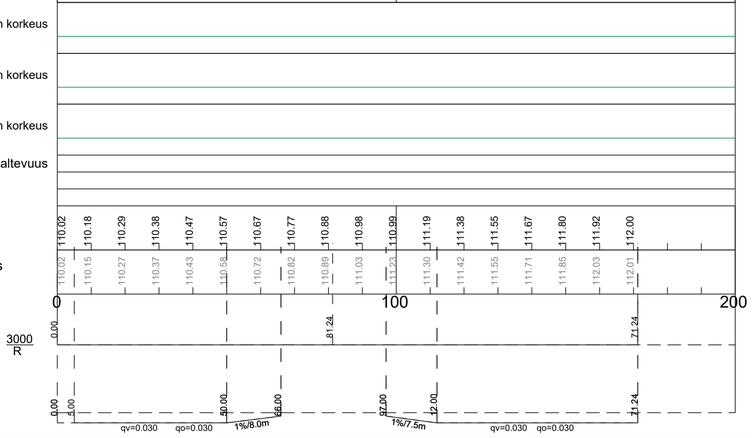

ROVASTINTIE - PAPPILANVUORENTIE

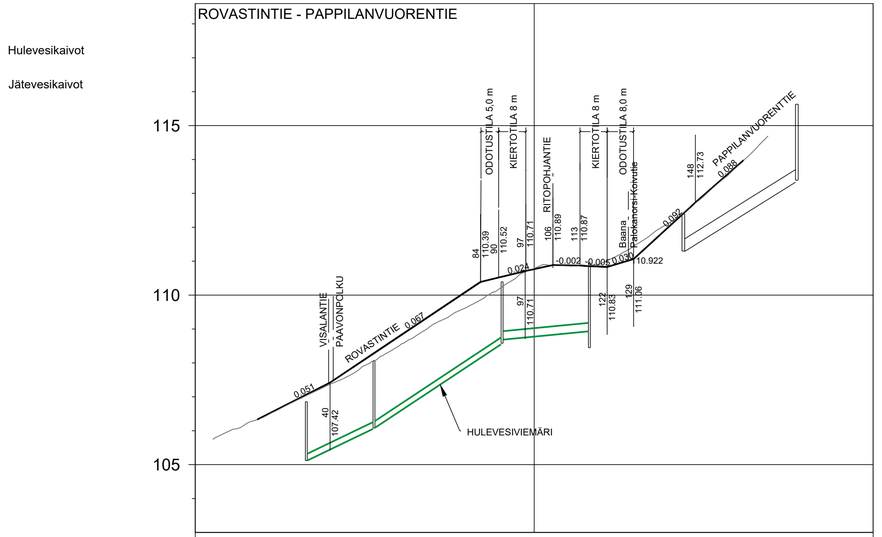

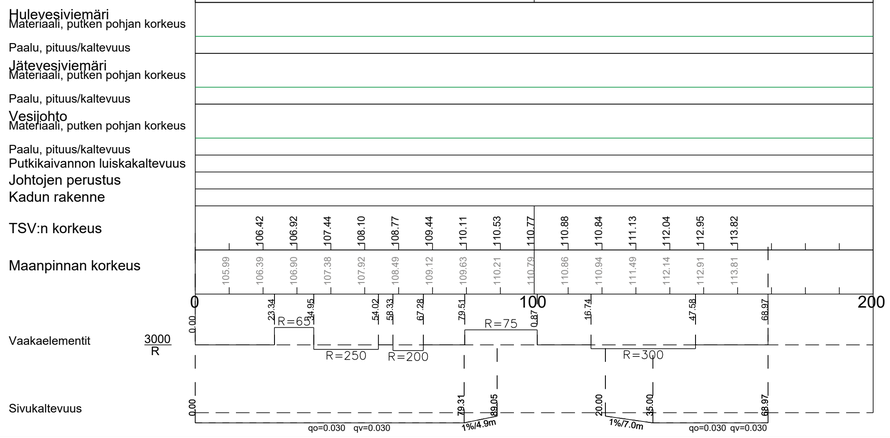

KÄSITTELY	KÄSITTELIJÄ	PÄIVÄYS	ASIA NRO	MUUTOS	PÄIVÄYS	NIMI	LUKUM	TUNNUS

KOHDE JA PIIRUSTUSLAJI

Ritopohjantie-Rovastintie-Pappilanvuorentie
Kiertoliittymä
Pyöräbaana välillä Koivutie-Palokanorsi
KATUSUUNNITELMA

PIIRUSTUKSEN SISÄLTÖ

Pituusleikkaukset
Ritopohjantie
Rovastintie-Pappilanvuorentie

MITTAKAAVA 1:1000 / 1:100

JYVÄSKYLÄN KAUPUNKI
KAUPUNKIRAKENNEPALVELUT

JYVÄSKYLÄN KAUPUNKI
KAUPUNKIRAKENNEPALVELUT

KORKEUSJÄRJESTELMÄ N2000 | PÄIVÄYS 13.12.2021
KOORDINAATTIJÄRJESTELMÄ ETRS-GK26

LIIKENNE- JA VIHERALUEET
PL 233, Hannikaisenkatu 17
40101 JYVÄSKYLÄ
(014) 266 0000, Fax (014) 266 5108
etunimi.sukunimi@jyvaskyla.fi

LIITTYVÄT R-3083, 54-2916, 54-2917

YHT.	TARK.	HYV.	TARK.
V-J. Koskinen			

GEO.	VIHER.	LIIK.	HYV.	TARK.

SUUNN. Jouko Manninen
PROJ.PÄÄL. Tapio Koikkalainen

KORVAA | PIIR.NRO | MUUTOS

KORVATTU 44-3323

KUVATIEDOSTO :