
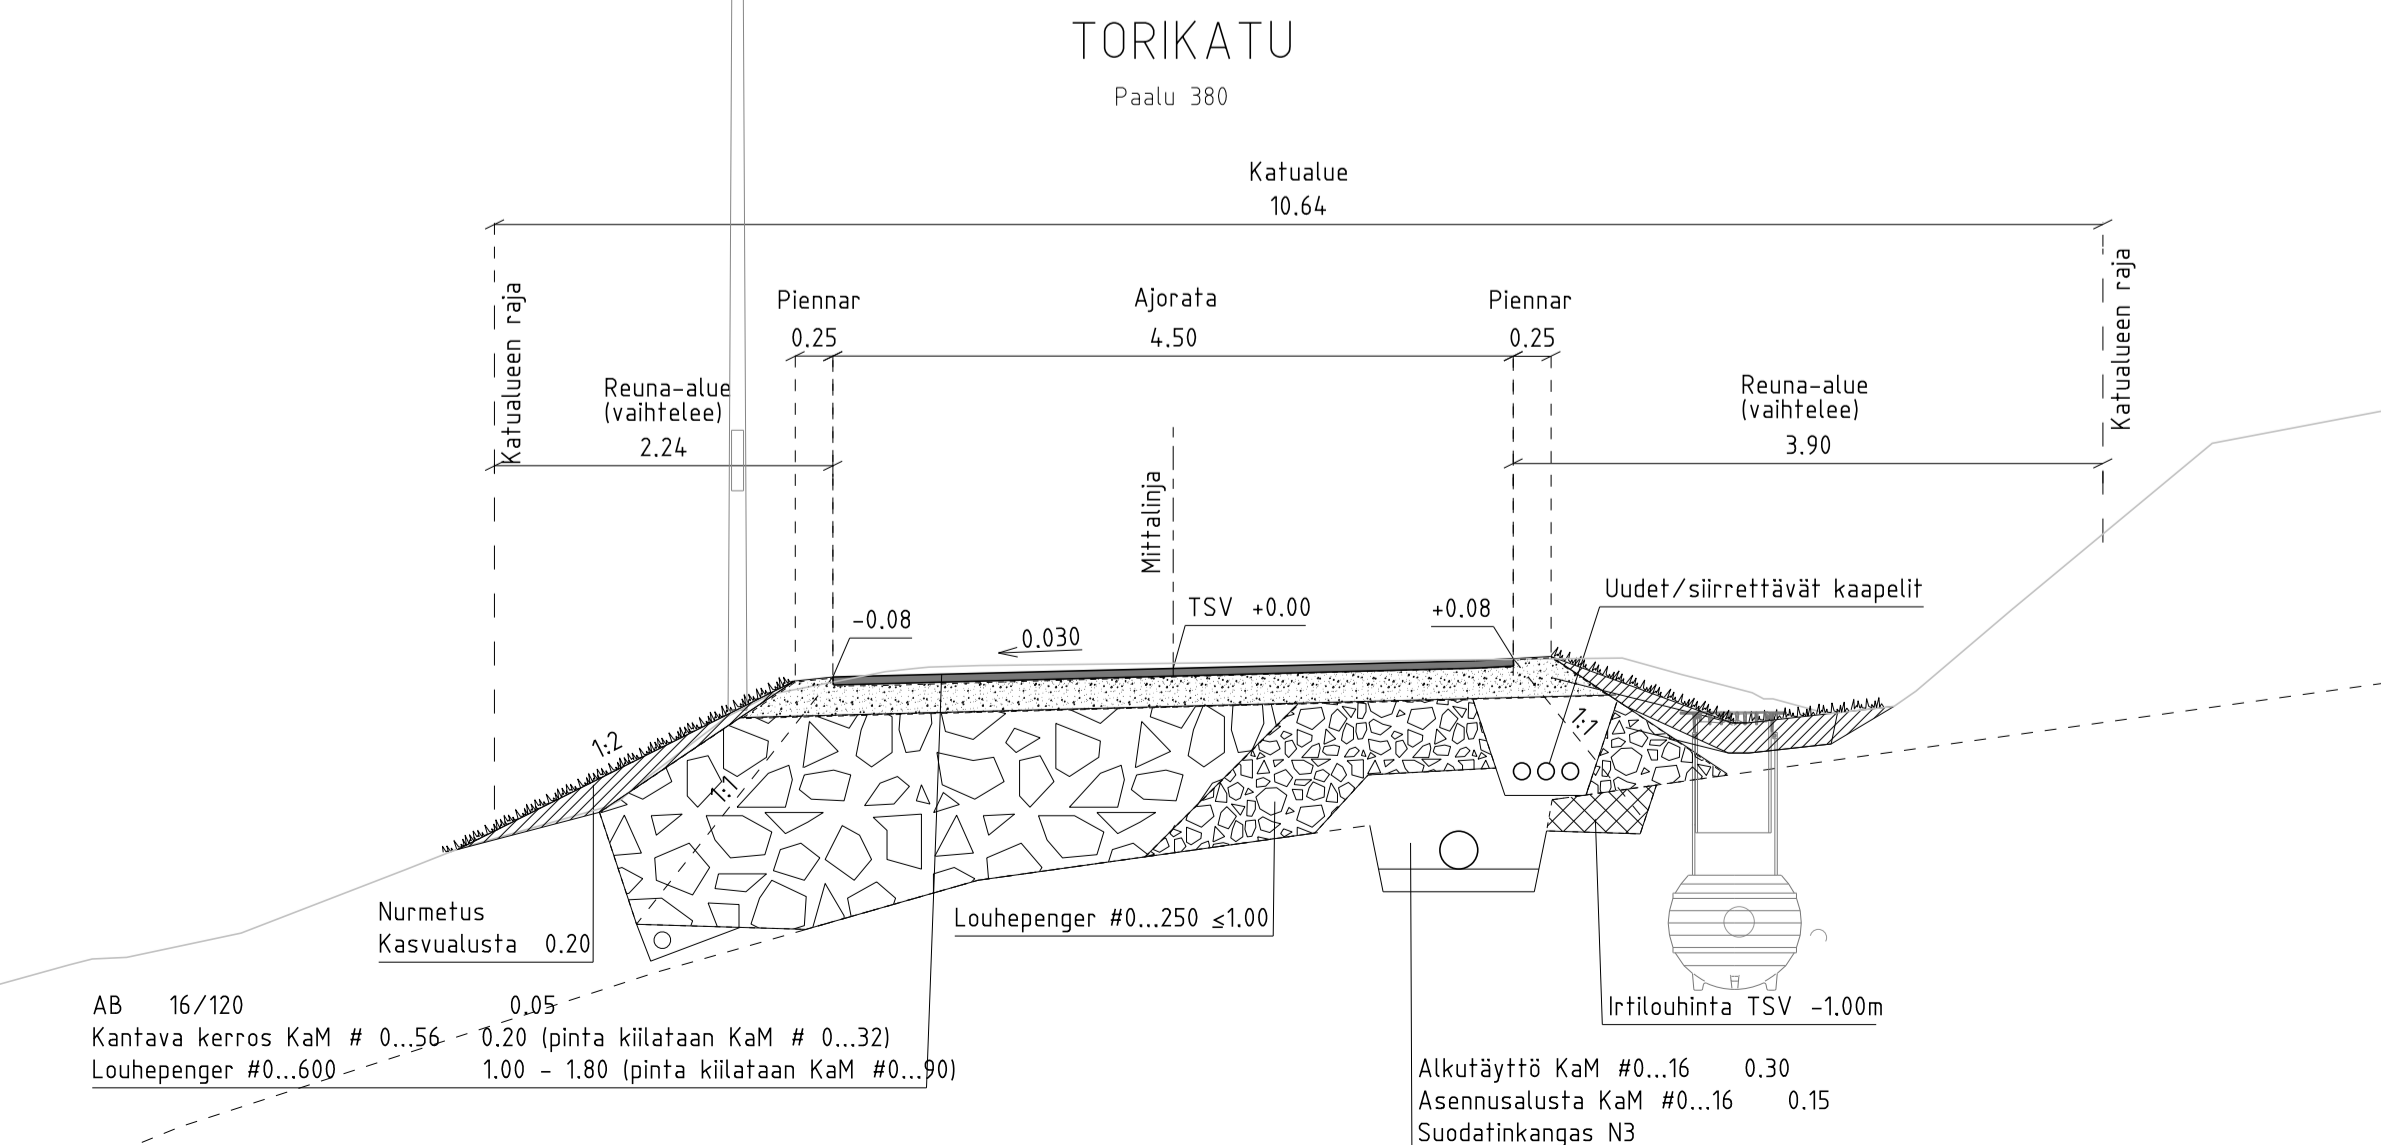


Hulevesiviemäri	Materiaali, putken pohjan korkeus		Paalu, pituus/kaltevuus		Jätevesiviemäri		Materiaali, putken pohjan korkeus		Paalu, pituus/kaltevuus		Vesijohto		Materiaali, putken laen korkeus		Paalu, pituus/kaltevuus		Johtojen perustus		Kaivantokaltevuus		Kadun rakenne		
	79.8	35.20.161	115.4	25.10.046	141.718.20.057	160.6	39.80.054	201.0	19.90.007	222.5	294.1	41.90.036	336.7	10.10.000	349.9	33.40.007	384.3	34.60.012	420.3	55.70.036	476.6	29.90.014	505.5
	113.20	112.72	111.30	108.70	108.28	107.20	106.23	105.00	103.50	101.90	101.90	100.27	100.44	99.05	98.10	97.99	97.38	97.23	97.50	97.86	98.32	98.65	99.71
	113.10	111.74	109.97	108.19	108.12	107.22	106.20	105.09	103.59	101.90	101.90	100.27	100.44	99.05	98.10	97.99	97.38	97.23	97.50	97.86	98.32	98.65	99.71

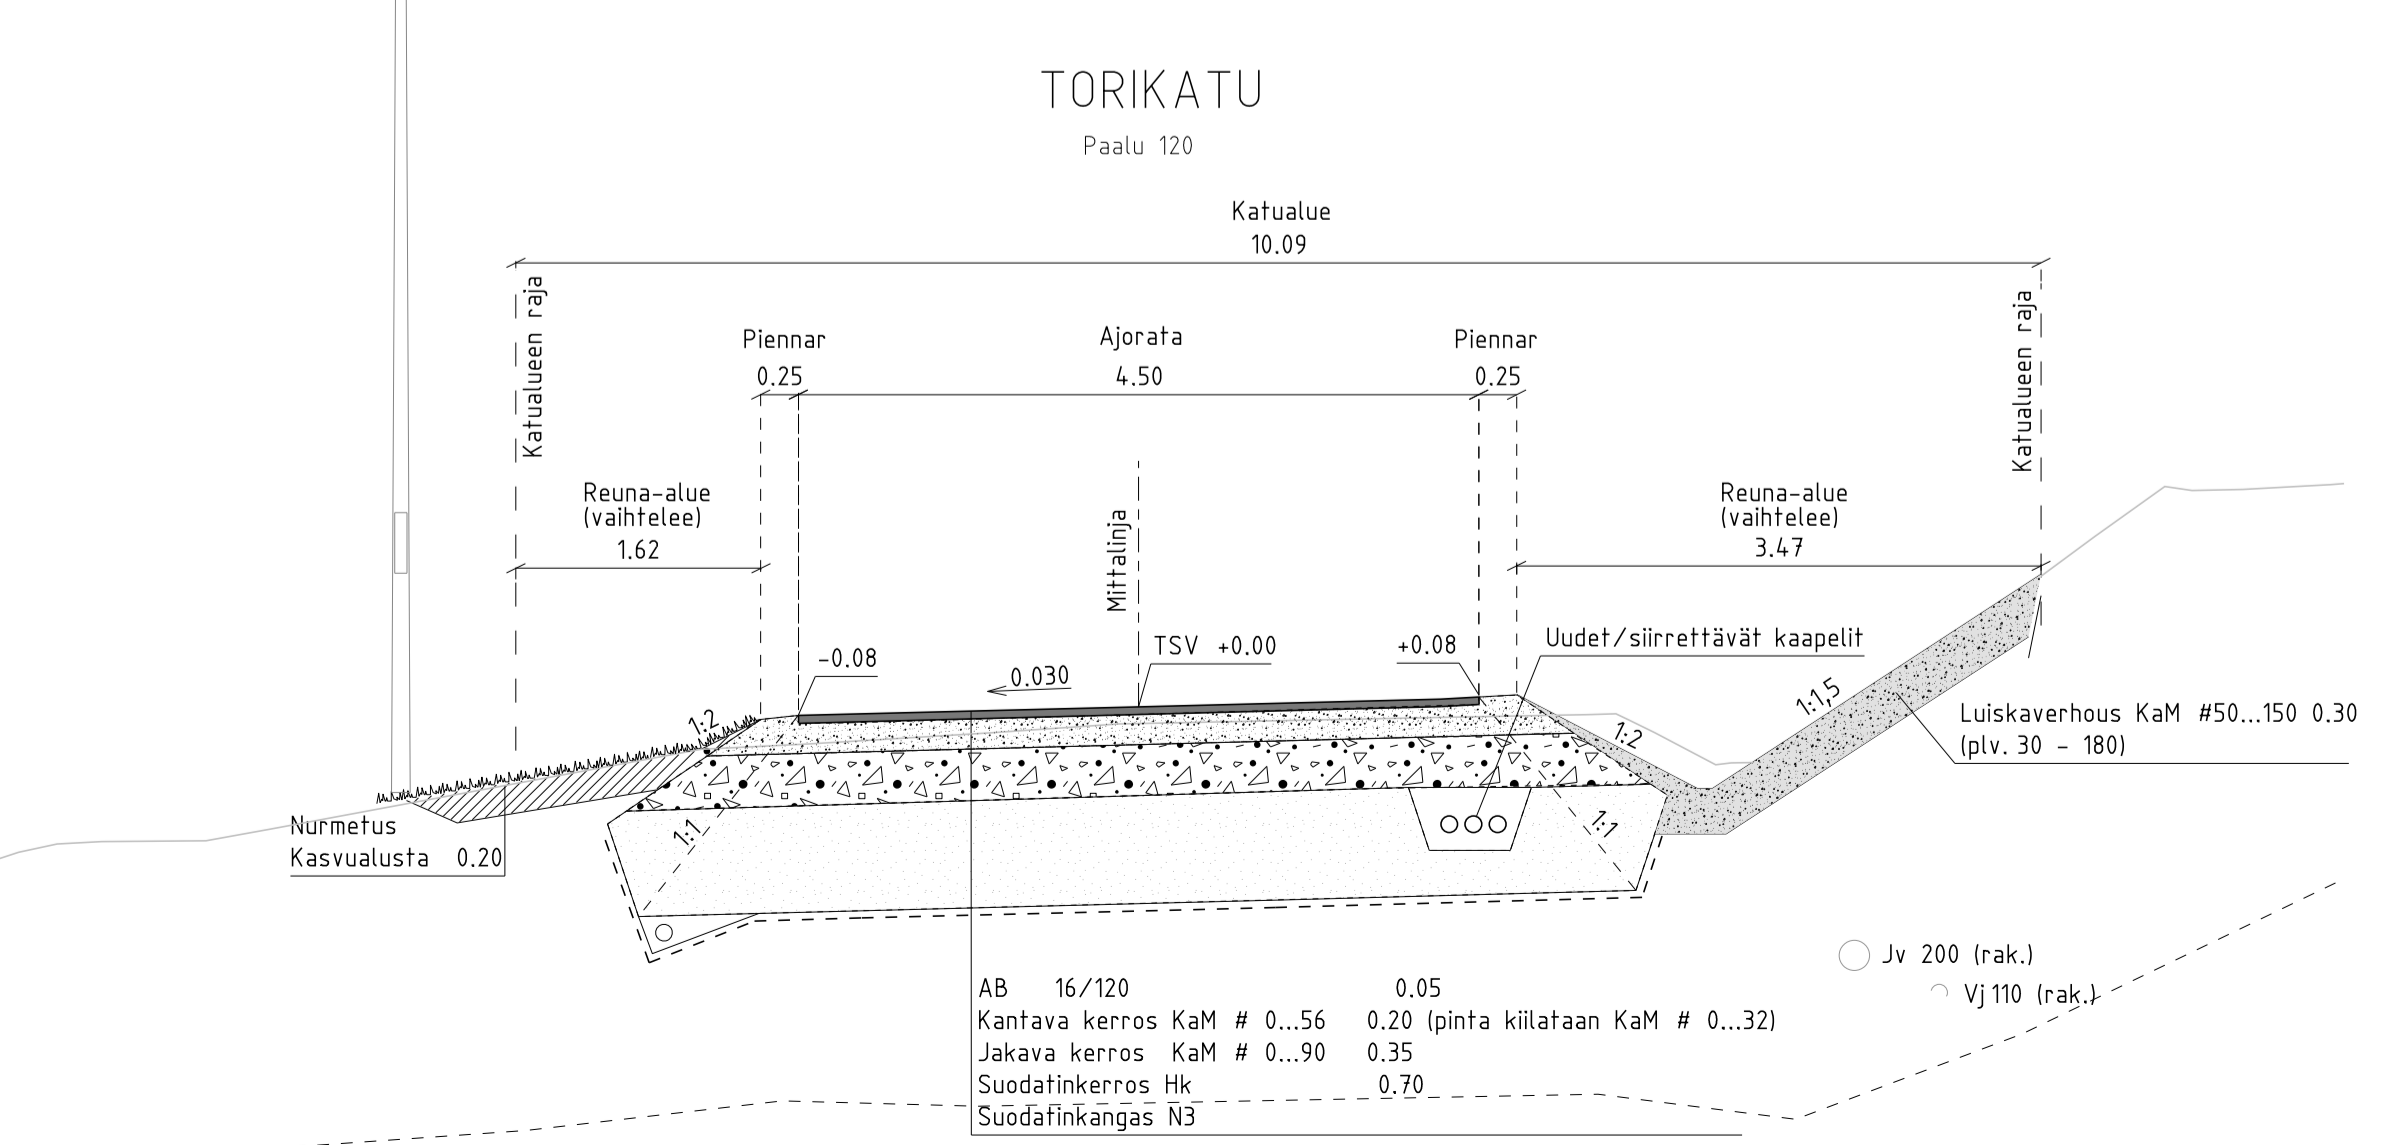


10.1.2022  
 02.12.2020

FCG/JSI  
 FCG/J Karhapää

B  
 A


MUURATSALO  
 TORIKATU

Rakennussuunnitelma

Pituusleikkauks  
 Rakennepölkilleikkauks

1:1000 / 1:100  
 1:50

RAKENUSSUUNNITELMA

ALVA  
 FCG

J. Karhapää

R-3054 B