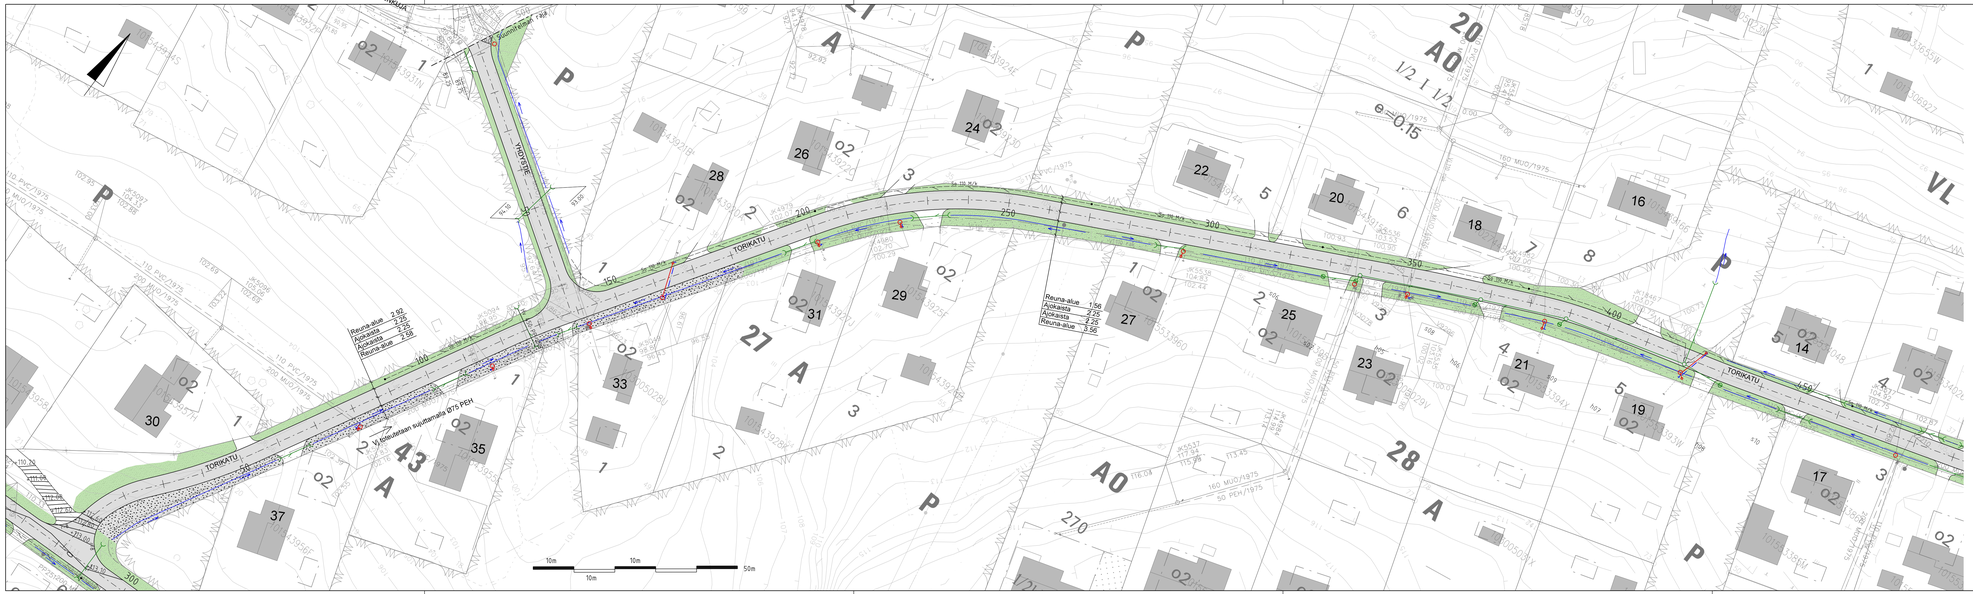

PIIRUSTUSMERKINNÄT:

- Ajorata, asfalttia
- Nurmetus, luokka A3
- Eroosiosuojaus, luiskaverhous KaM #50...150
- Suunniteltu avo-oja ja virtaussuunta
- Suunniteltu rumpuputki (tonttiliittymien kohdalla rumpuputket Ø 315 PP-SN8)
- Suunniteltu uusi valaisinpylväs
- Saneerattava Jv-tarkastuskaivo ja uudet tonttiliitokset
- Salaojan tarkastusputki ja salaoja

Koordinaattijärjestelmä: ETRS-GK26
Korkeusjärjestelmä: N2000

PERIAATEKUVA TONTTILIITTYMIEN RAKENTAMISESTA

"Liittymän pääläystäminen katualueen rajaan saakka tontin omistajan kustannuksella

Päivitetty rakennussuunnitelmaksi	10.1.2022	FCG/JSI	B
Päivitetty rakennussuunnitelmaksi	14.12.2020	FCG/J.Karhapää	A

MUUTOS	SUORITTAJA	TARKAST.	LUJA NRO	MUUTOS	TARKAST.	SUORITTAJA	TARKAST.	LUJA NRO	MUUTOS	TARKAST.	SUORITTAJA	TARKAST.	LUJA NRO


TORIKATU pituus 0 - 450
YHDYSTIE

RAKENNUSSUUNNITELMA

PIRNEITAPEN SISÄLTÖ: Asemapiirustus

MITTAKAAVA: 1:500

YHDYSKUNTA: MUURATSALO

TORIKATU pituus 0 - 450
YHDYSTIE

RAKENNUSSUUNNITELMA





FCG

SUUNNITELMA:	J.Karhapää
TARKASTAJA:	J.Silvennoinen

PÄIVÄYS:	30.10.2020
LIITTEIDEN NRO:	
KOPIO NRO:	
PIR NRO:	54-2884 B
PIRNEITTU:	
TIEDOSTO:	suun_muuratsalo.DGN