


Sivujaat
Hulevesikaivot
Jätevesikaivot

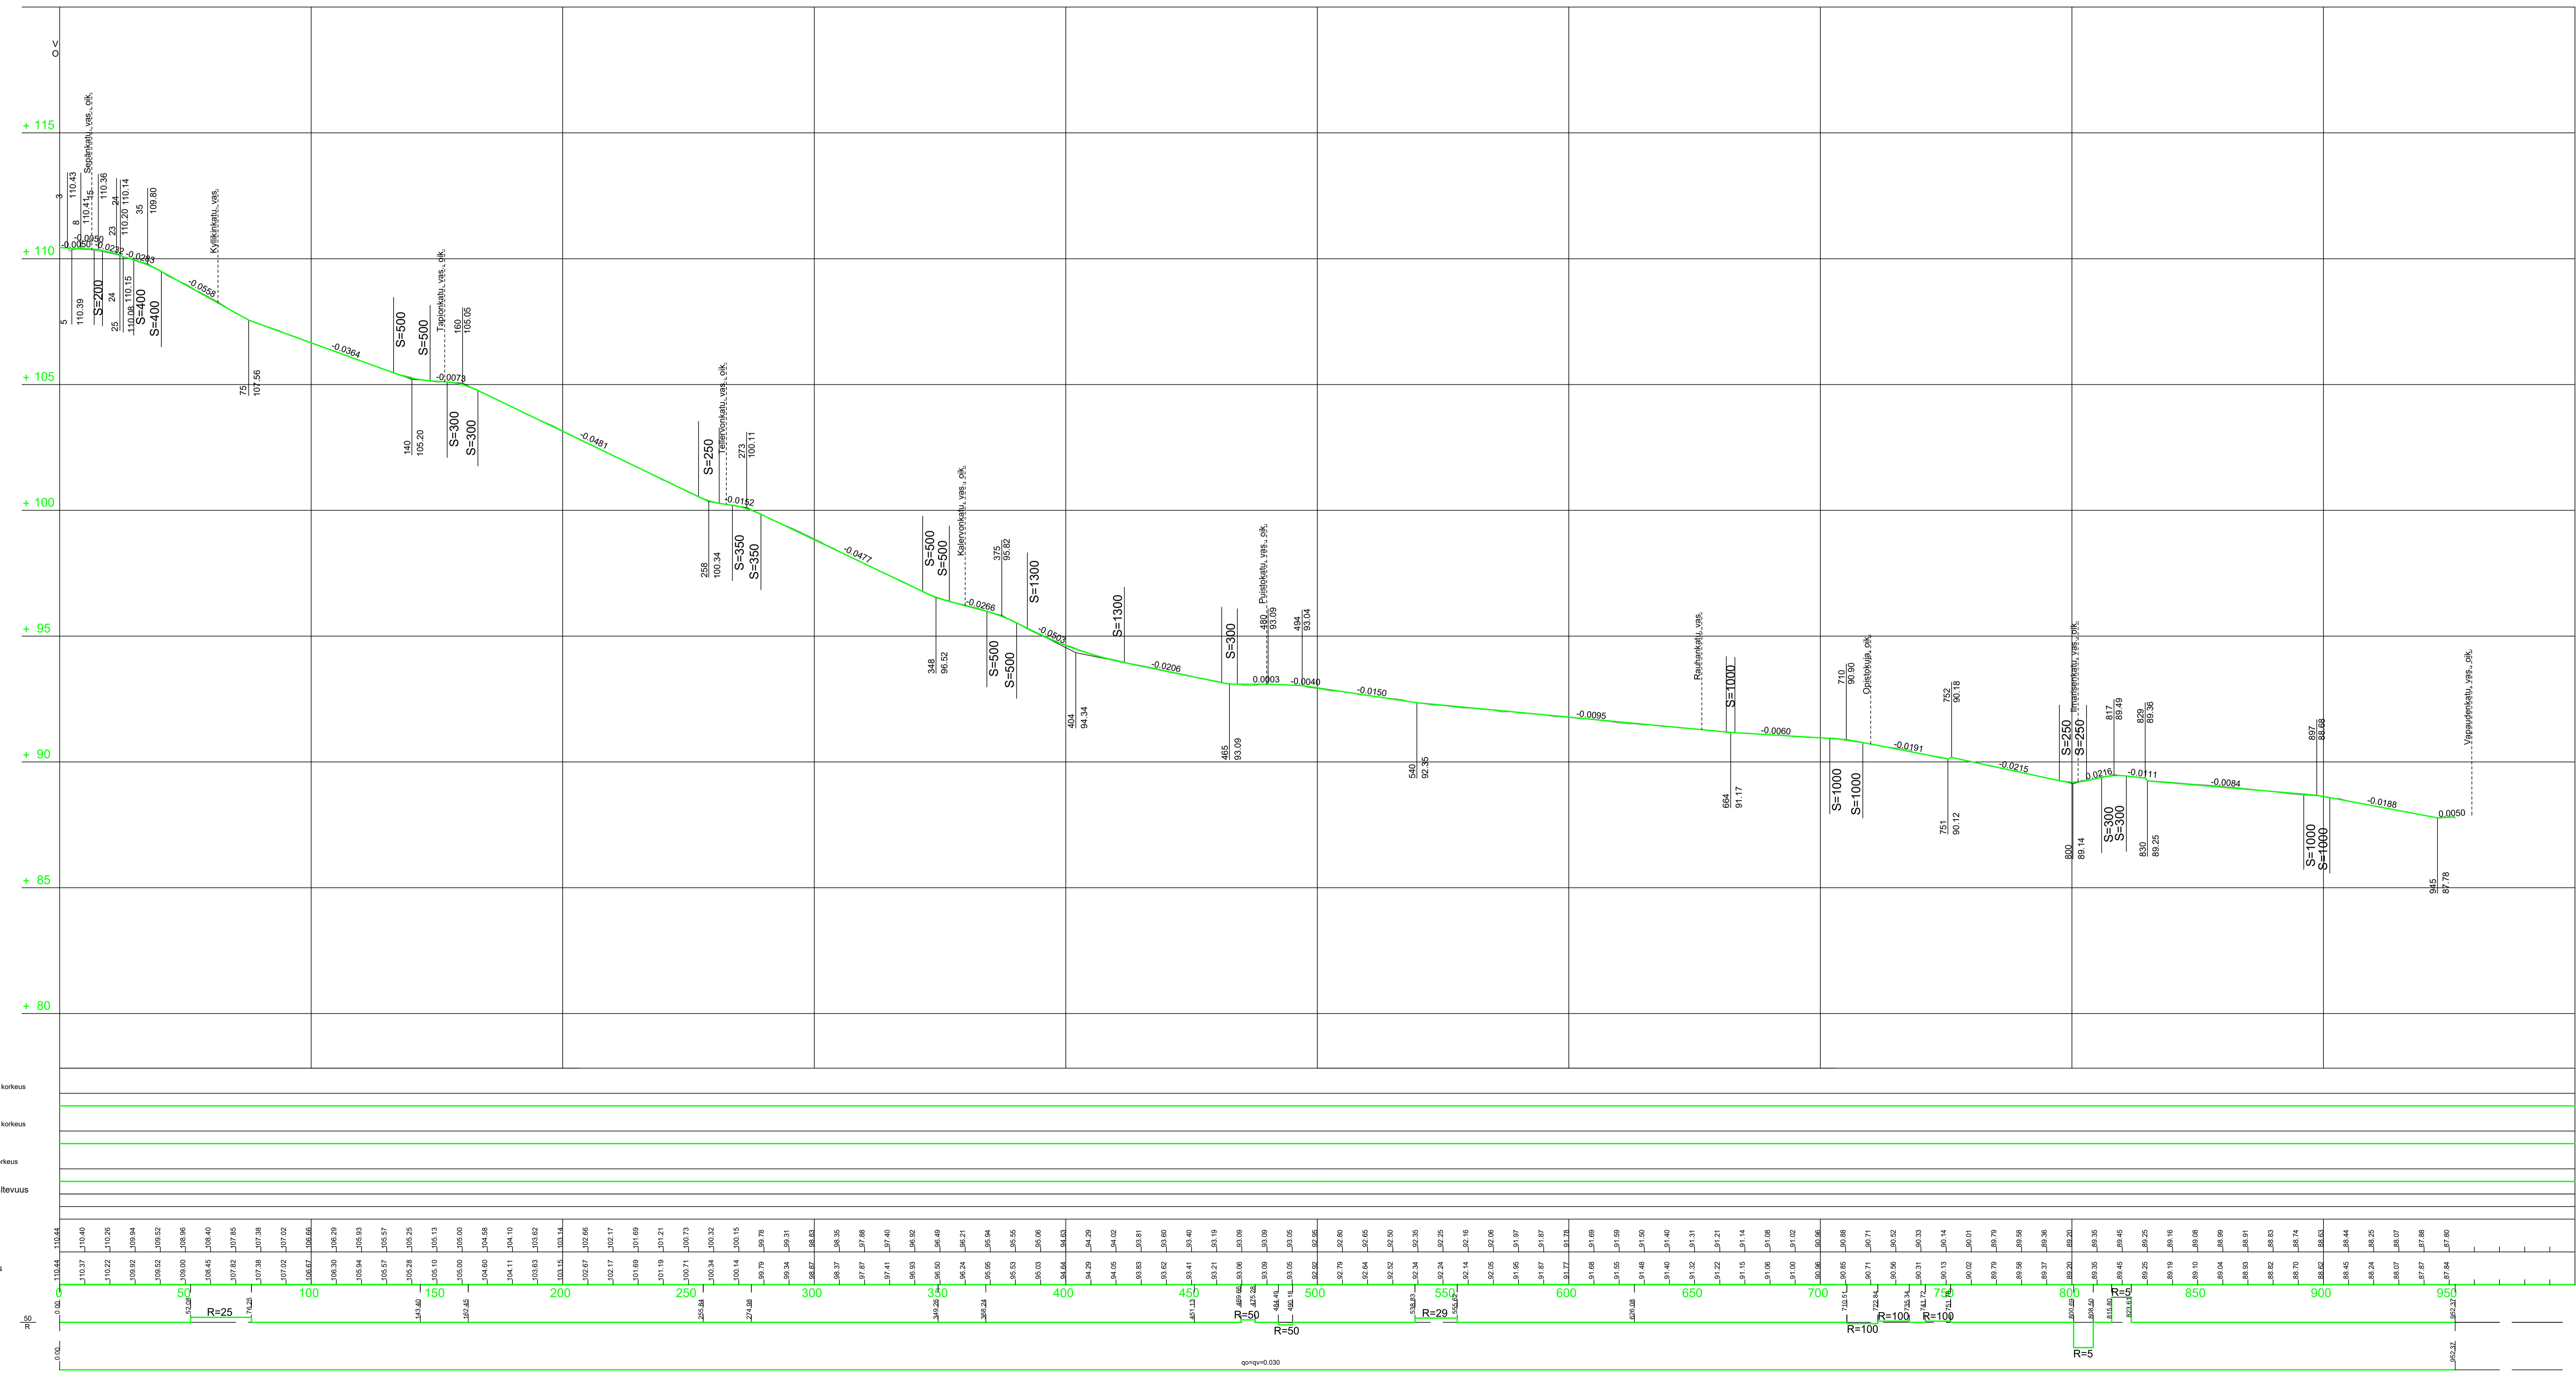

Yhtiö: JYVÄSKYLÄN KAUPUNKI		Päivä: 28.2.2022	
Käyttökohde: HARJU-PUUSTOLA		Kartta: ETRS-GK26	
Käyttötarkoitus: YRJÖNKADUN MUUTTAMINEN PYÖRÄKADEKSI		Kartta: 74-1055_64-1852	
Käyttökohde: VÄLILLÄ SEPÄNKATU-VAPAUDENKATU		Kartta: R-3091	
Käyttökohde: KATUUNNITELMAN MUUTOS		Kartta: R-3091.dwg	
Käyttökohde: Pitusleikkaus		Kartta: 1:1000 / 1:100	
Käyttökohde: YRJÖNKADUN MUUTTAMINEN PYÖRÄKADEKSI		Kartta: 74-1055_64-1852	
Käyttökohde: VÄLILLÄ SEPÄNKATU-VAPAUDENKATU		Kartta: R-3091	
Käyttökohde: KATUUNNITELMAN MUUTOS		Kartta: R-3091.dwg	
Käyttökohde: Pitusleikkaus		Kartta: 1:1000 / 1:100	