



KOIVUPURONTIE

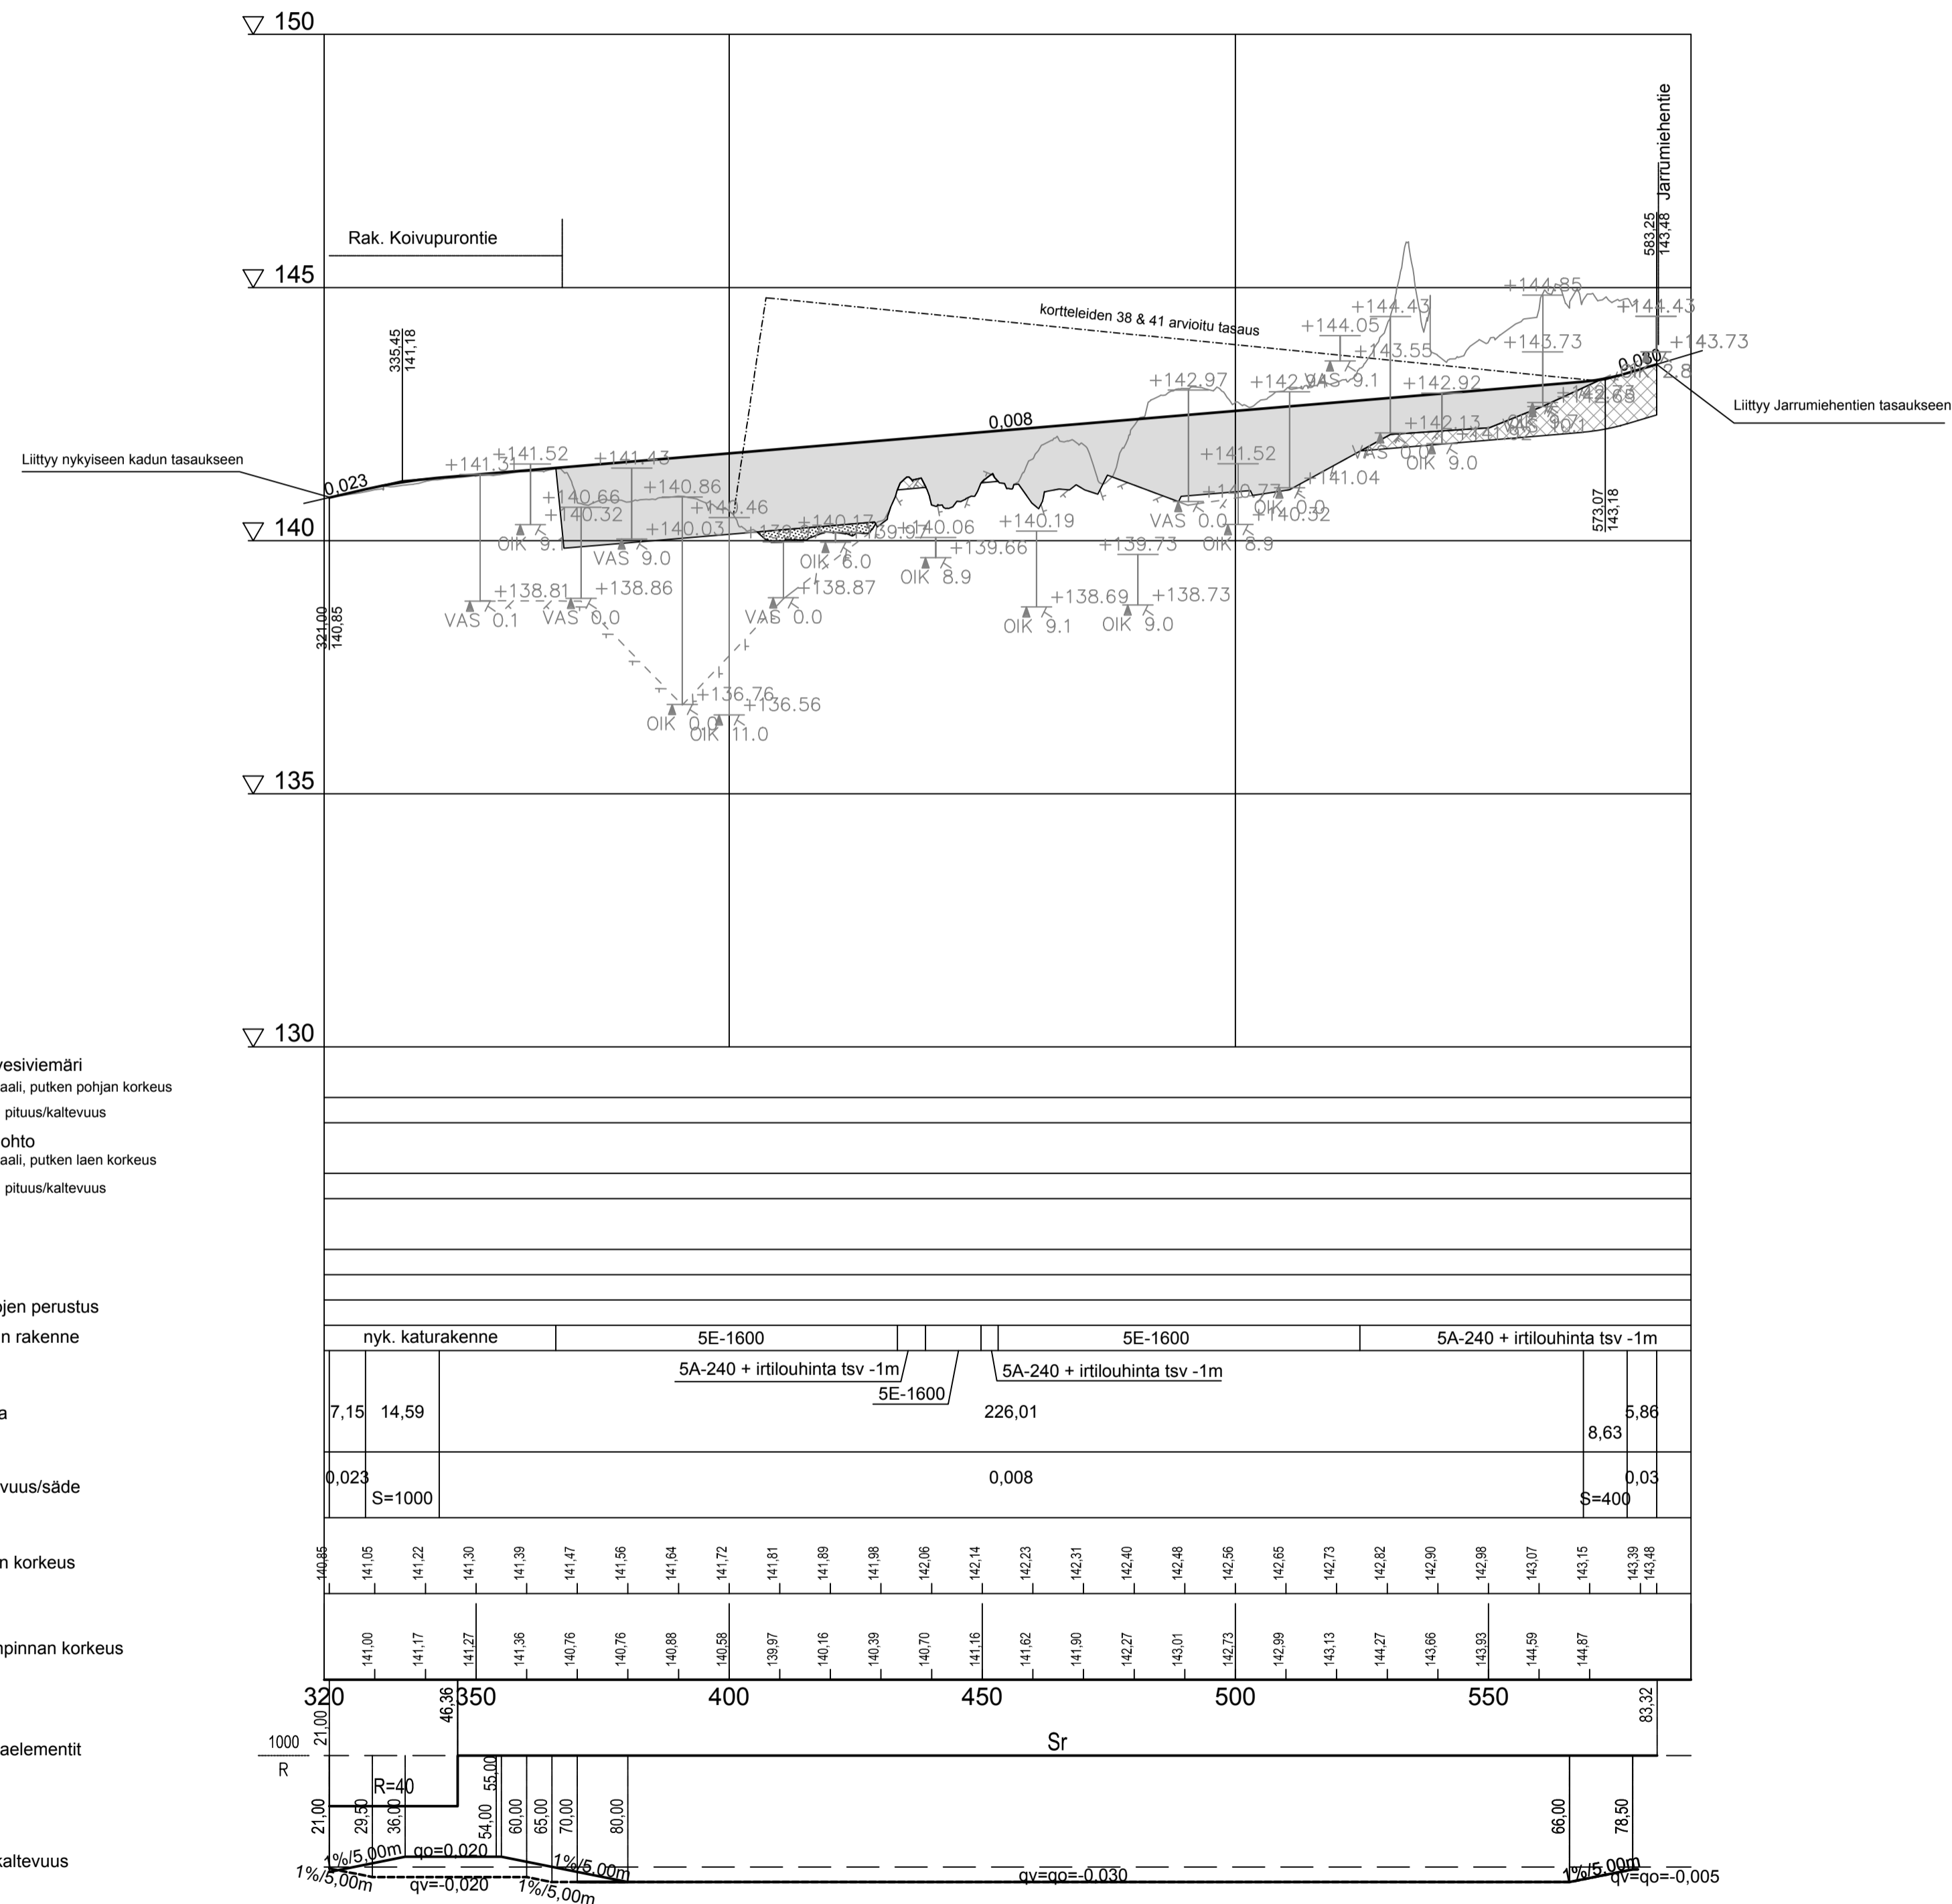


KOIVUPURONTIE pl 370

Tyyppipoikkileikkaus

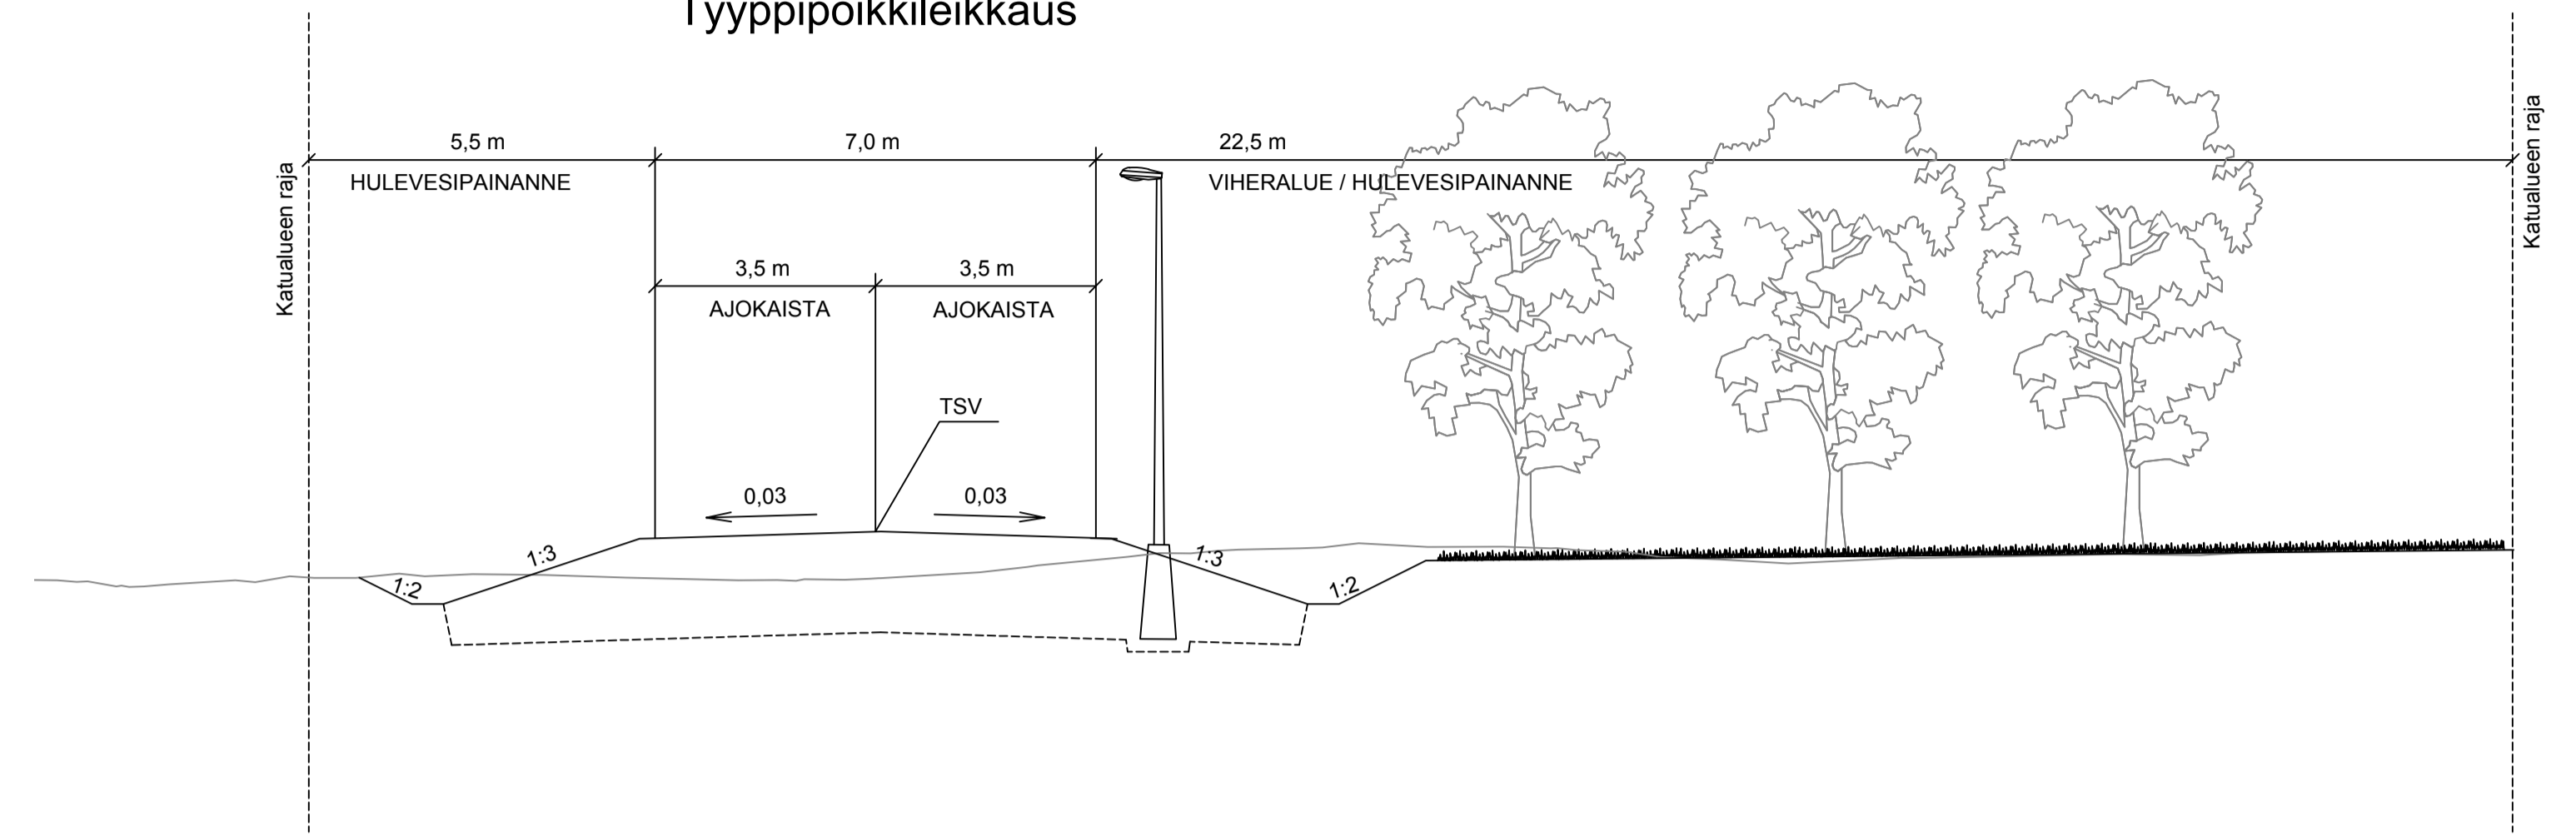

KOIVUPURONTIE pl 520

Tyyppipoikkileikkaus

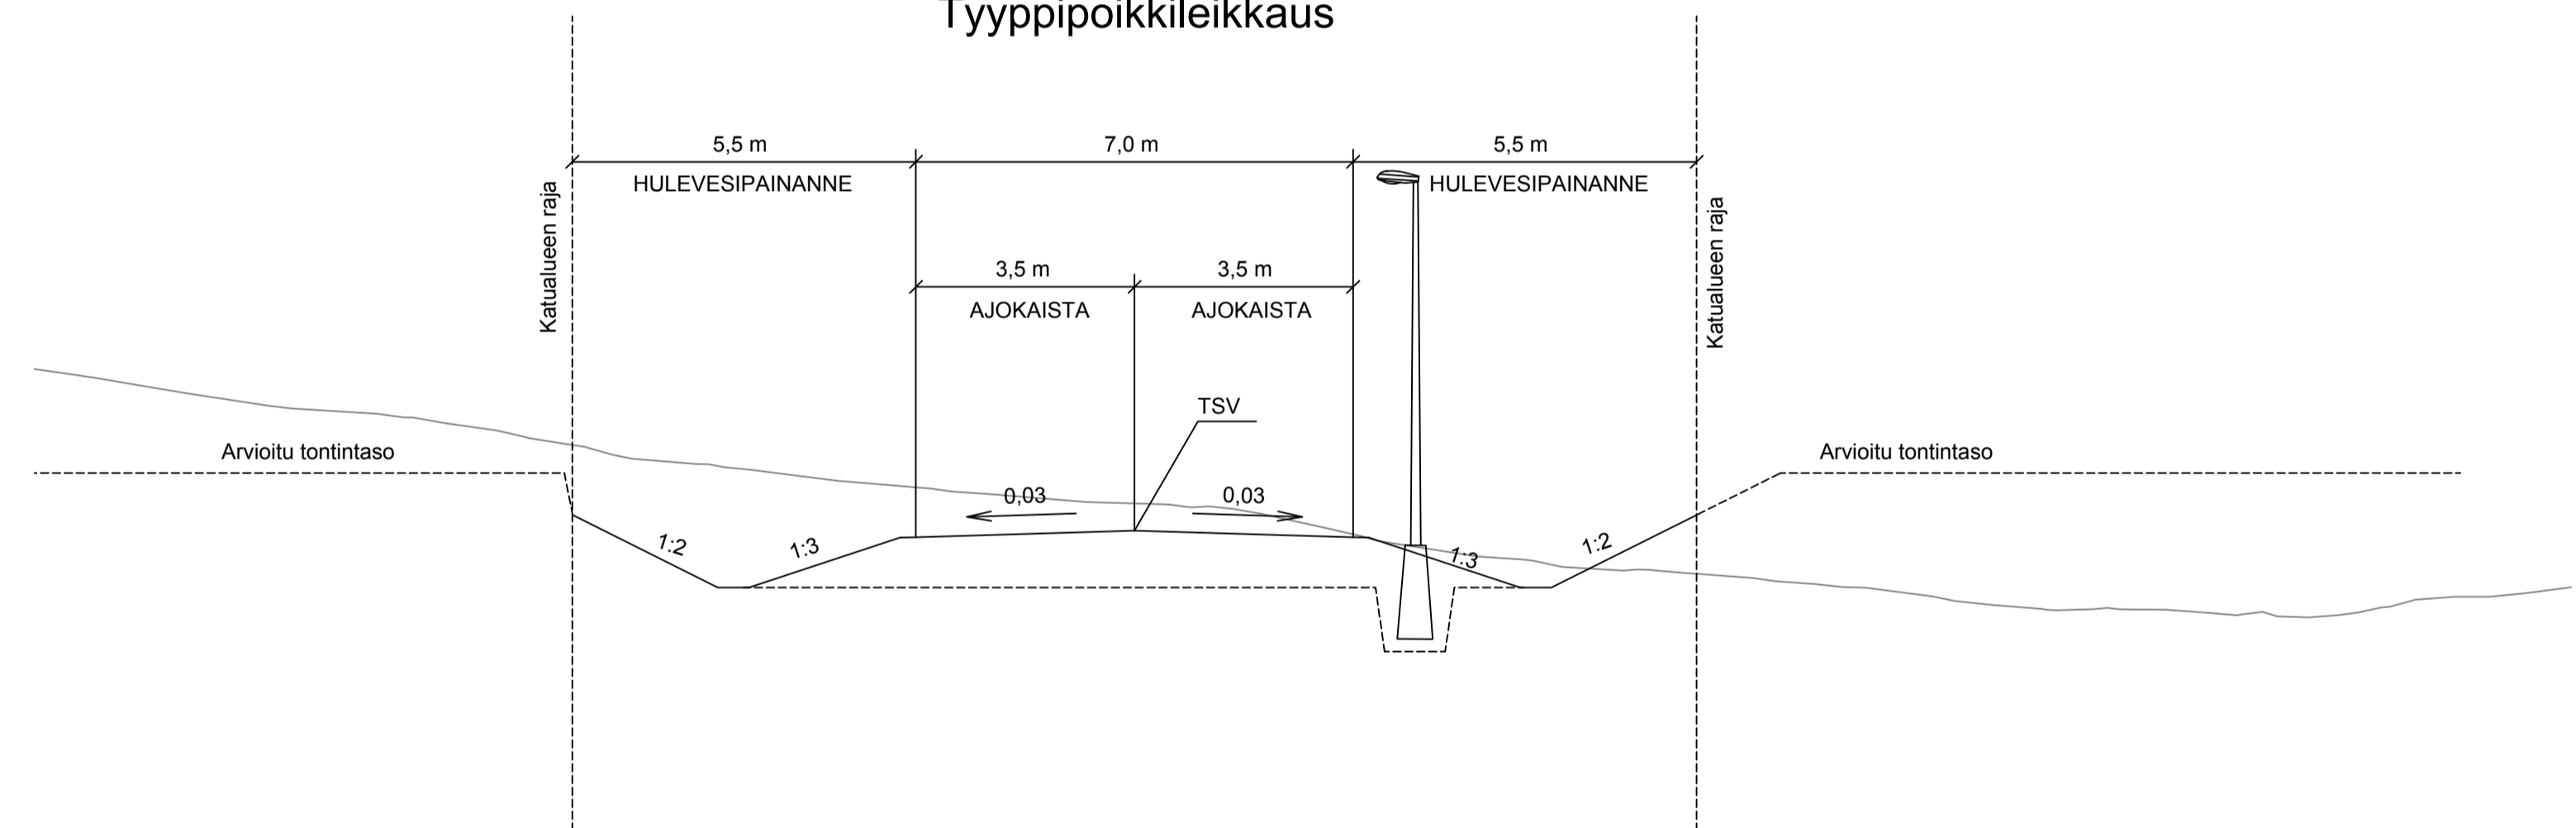

KOIVUPURONTIE PLV 320-580		Poikkileikkaus		1:100	
KATUSUUNNITELMA					
ALVA		SITOWISE		N2000	
J. Koskinen		J. Jormalainen		T. Ronkainen	
J. Pakarinen		Aki Patama		1-0892	
1-0892.dwg					