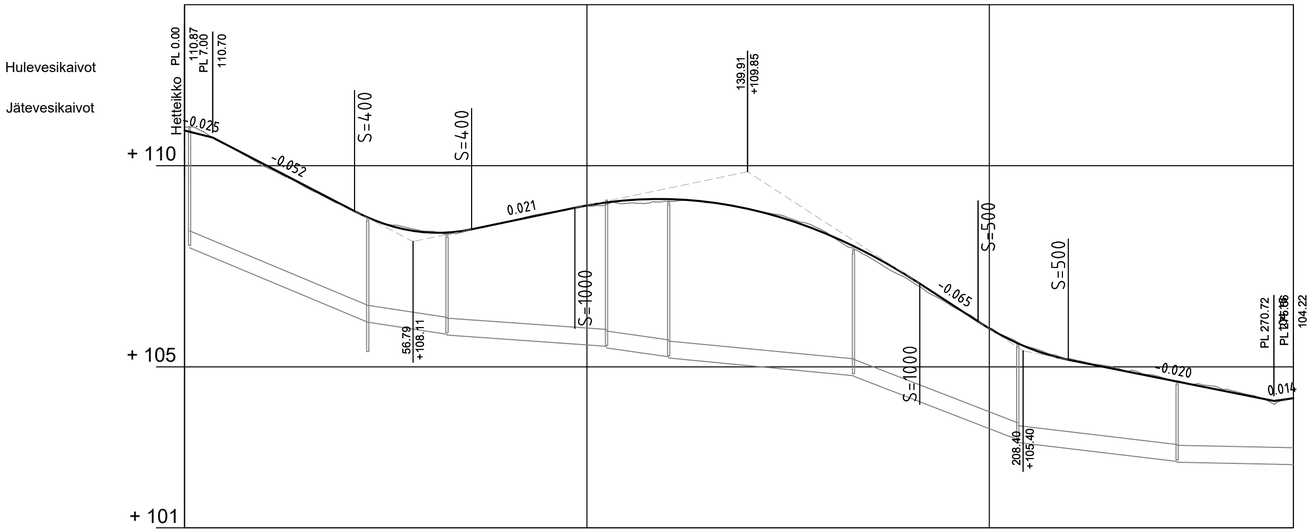

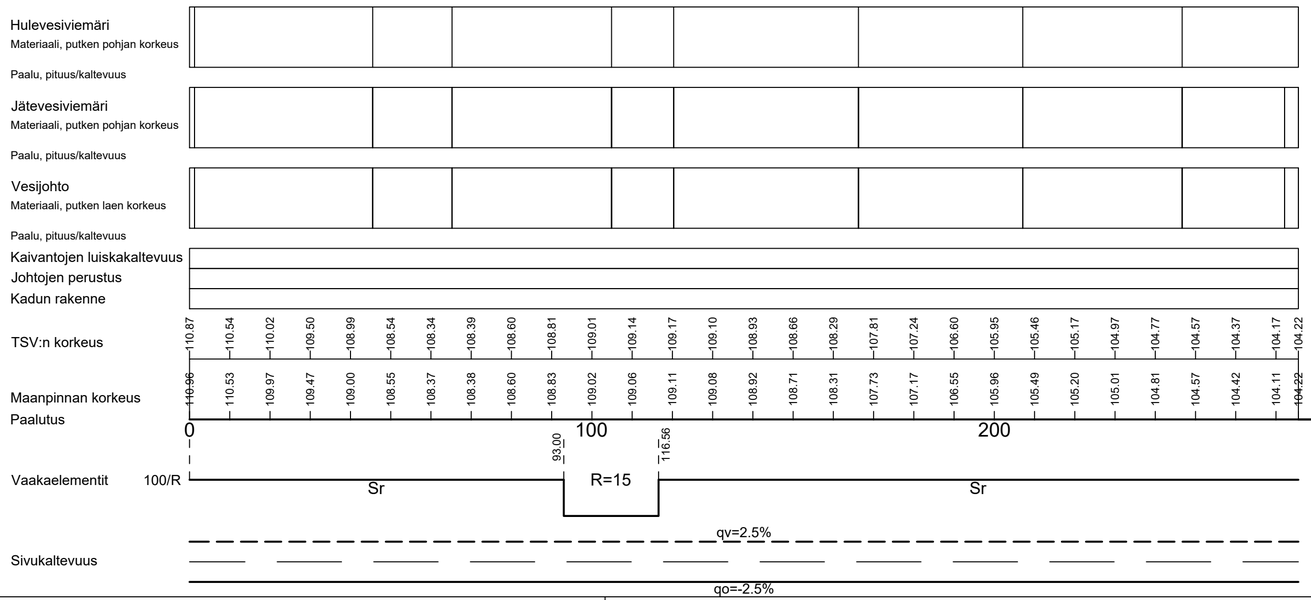

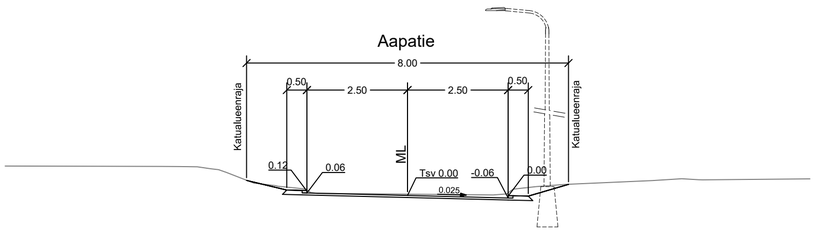

KÄSITTELY	KÄSITTELIJÄ	PÄIVÄYS	ASIA NRO	MUUTOS	PÄIVÄYS	NIMI	LUKIJM	TUNNUS

KOHDE JA PIIRUSTUSLAJI

JYVÄSKYLÄN KAUPUNKI
Heinälampi
Aapatie

KATUSUUNNITELMA

PIIRUSTUKSEN SISÄLTÖ

Pituusleikkaus
Tyyppipoikkileikkaus

MITTAKAAVA

1:1000/1:100
1:100

JYVÄSKYLÄN KAUPUNKI
KAUPUNKIRAKENNE PALVELUT

LIIKENNE- JA VIHERALUEET
PL 233, Hannikaisenkatu 17
40101 JYVÄSKYLÄ
(014) 266 0000, Fax (014) 266 5108
etunimi.sukunimi@jyvaskyla.fi

HYV. | TARK.

GEO. | VIHER. | LIK.

ALVA

Verkot
PL 410, Kamminitie 2
40101 JYVÄSKYLÄ
(014) 366 4000, Fax (014) 214 070
etunimi.sukunimi@alva.fi

HYV. | TARK.

HYV. | TARK.

AFRY

AFRY Finland Oy
Puistokatu 2-4 D
40100 JYVÄSKYLÄ
010 3311
etunimi.sukunimi@afry.com

SUUNN. A.Santala

PROJPÄÄL. T.Sandberg

KORKEUSJÄRJESTELMÄ	N2000
PÄIVÄYS	14.2.2022
KOORDINAATTIJÄRJESTELMÄ	ETRS-GK26
LIITTYY PIIR.	44-3326
KORVAA	
PIIR NRO	34-3460
MUUTOS	
KORVATTU	
KUVATIEDOSTO :	xx-xxxx.dwg