


Hulevesikaivot + 115
 Jätevesikaivot

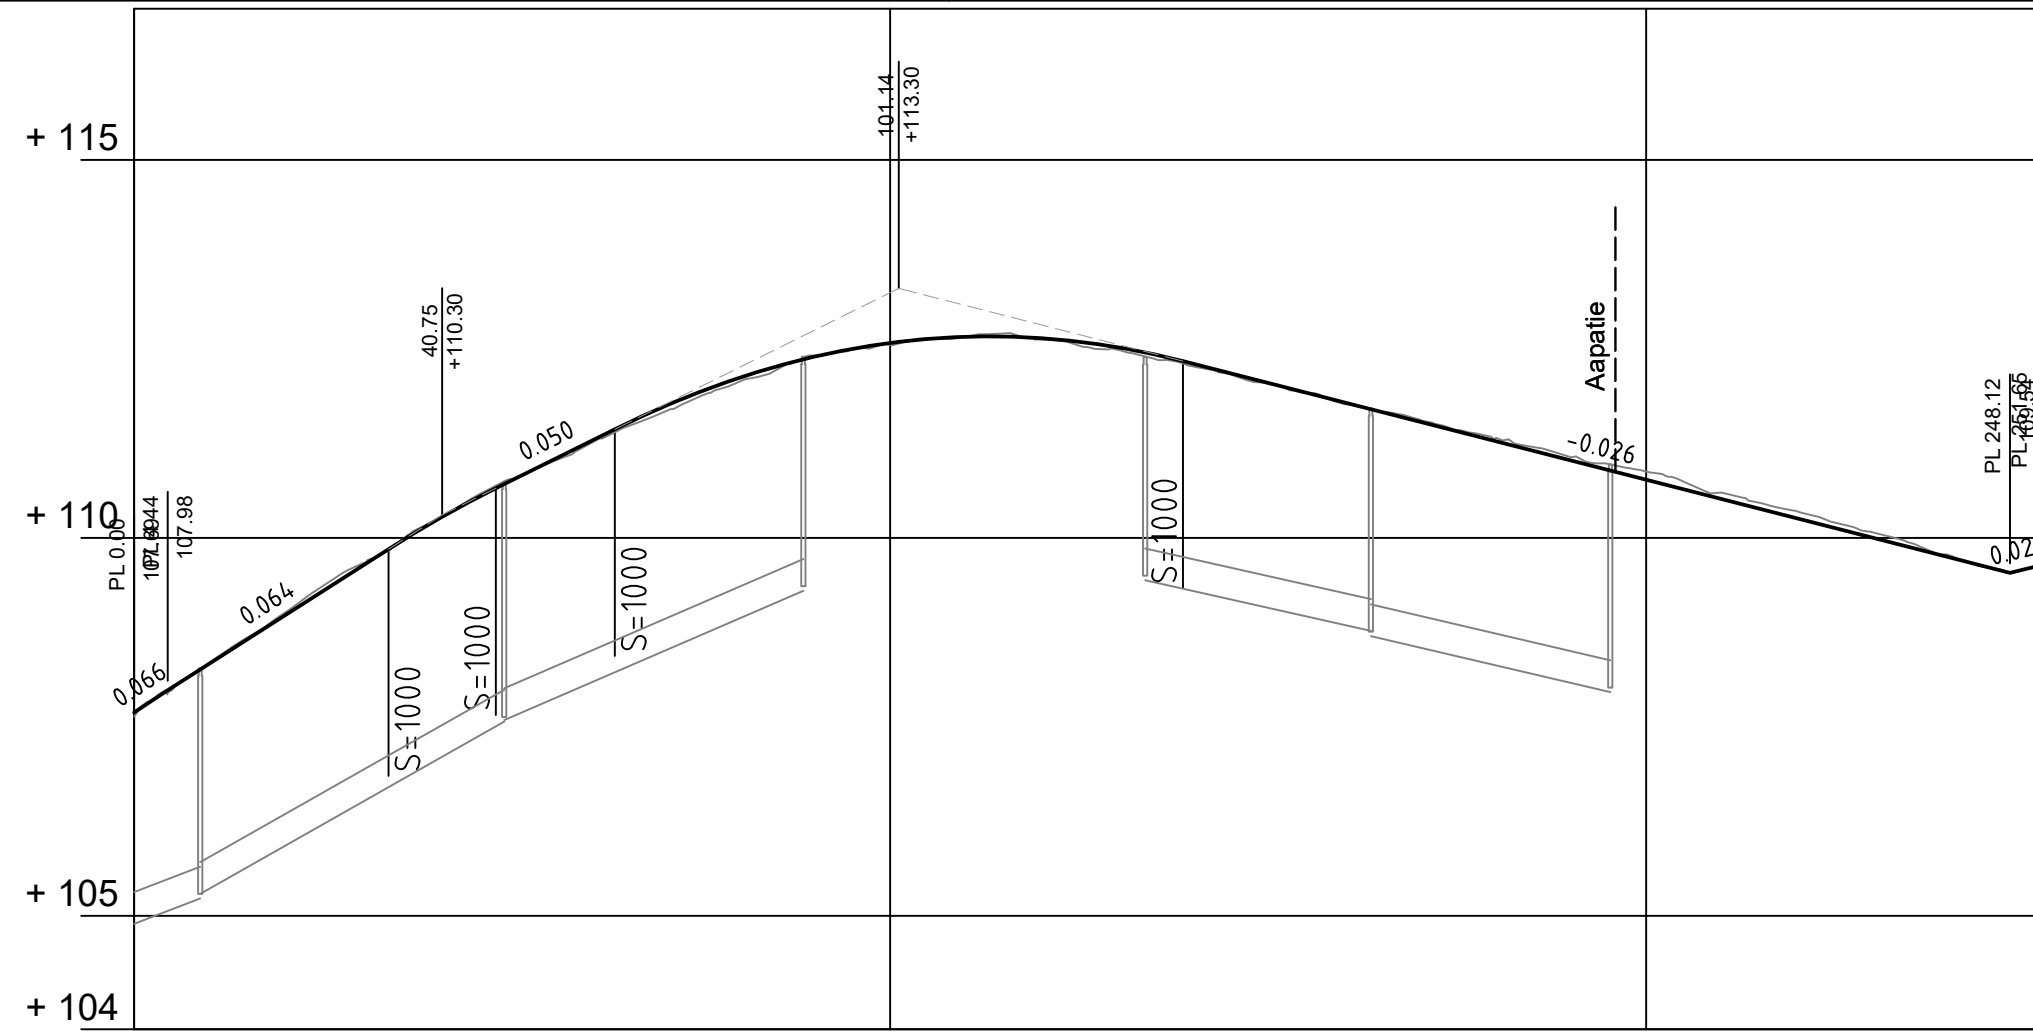

Hulevesiviemäri

Materiaali, putken pohjan korkeus

Paalu, pituus/kaltevuus

Jätevesiviemäri

Materiaali, putken pohjan korkeus

Paalu, pituus/kaltevuus

Vesijohto

Materiaali, putken laen korkeus

Paalu, pituus/kaltevuus

Kaivantojen luiskakaltevuus

Johtojen perustus

Kadun rakenne

TSV:n korkeus

Maapinnan korkeus


Paalutus

Vaakaelementit

Sivukaltevuus

| | | | | | | | | | | | | | | | | | | | | | | | | | | | | | | | | | |
|--|--------|--------|--------|--------|--------|--------|--------|--------|--------|--------|----------|--------|--------|--------|--------|--------|--------|--------|--------|--------|--------|--------|--------|--------|--------|--------|--|--|--|--|--|--|--|
| | 107.69 | 108.34 | 108.98 | 109.62 | 110.24 | 110.76 | 111.26 | 111.73 | 112.12 | 112.40 | 112.58 | 112.66 | 112.64 | 112.52 | 112.31 | 112.05 | 111.79 | 111.54 | 111.28 | 111.03 | 110.77 | 110.51 | 110.26 | 110.00 | 109.75 | 109.58 | | | | | | | |
| | 107.64 | 108.35 | 109.02 | 109.65 | 110.24 | 110.78 | 111.23 | 111.66 | 112.06 | 112.41 | 112.55 | 112.66 | 112.62 | 112.49 | 112.27 | 112.04 | 111.77 | 111.57 | 111.31 | 111.07 | 110.88 | 110.60 | 110.35 | 110.10 | 109.77 | 109.58 | | | | | | | |
| | 0 | | | | | | | | | 93.92 | | | | 114.87 | | 147.14 | | 157.62 | | | 200 | | | | | | | | | | | | |
| | 100/R | Sr | | | | | | | | | | R=100 | Sr | | | | | | | | | | R=50 | Sr | | | | | | | | | |
| | | | | | | | | | | | qo=2.5% | | | | | | | | | | | | | | | | | | | | | | |
| | | | | | | | | | | | qv=-2.5% | | | | | | | | | | | | | | | | | | | | | | |

Hetteikkö

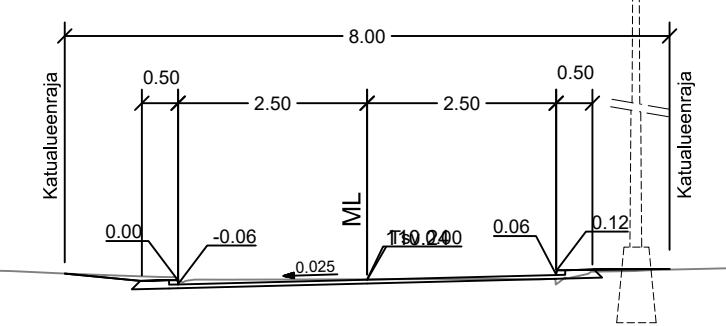

| | | | | | | | | |
|---|-----------|---------|------------|--------|---|--------------|-------|--------|
| KÄSITELLY | KÄSITELLÄ | PÄIVÄYS | ASIA NRO | MUUTOS | PÄIVÄYS | NPI | LUKUM | TUNNUS |
| KOHDE JA PIIRUSTUSLAJI JYVÄSKYLÄN KAUPUNKI Heinälammi Hetteikkö KATUSUUNNITELMA | | | | | PIRUSTUKSEN SISÄLTÖ Pituusleikkaus 1:1000/1:100 Tyypipoikkileikkaus 1:100 | | | |
| MITTAKAAVA | | | PÄIVÄYS | | | | | |
| KORKEUSJÄRJESTELMÄ | | | N2000 | | | PÄIVÄYS | | |
| KOORDINAATTIJÄRJESTELMÄ | | | ETRS-GK26 | | | | | |
| LITTYY PIIR. | | | 44-3326 | | | | | |
| KORVAA | | | PIIR NRO | | | MUUTOS | | |
| SUUNN. | | | A.Santala | | | KORVATTU | | |
| PROJ.PÄÄL. | | | T.Sandberg | | | KUVATEDOSTO: | | |
