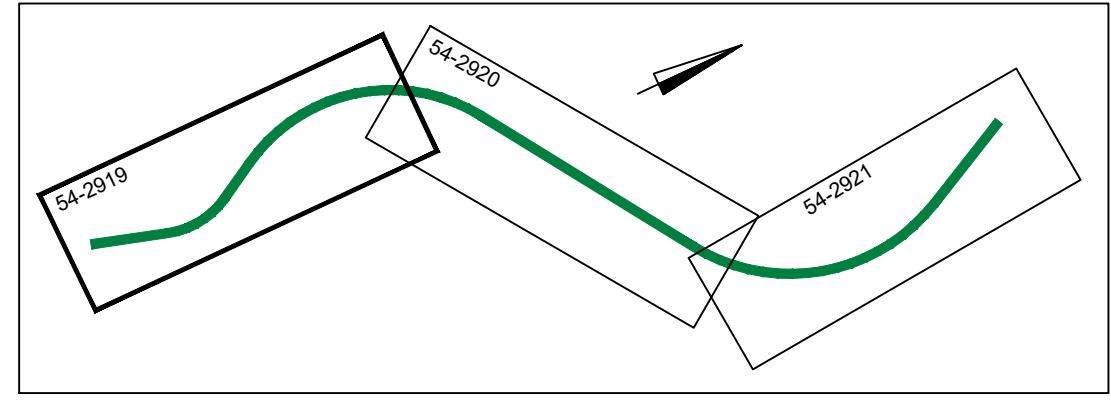

 







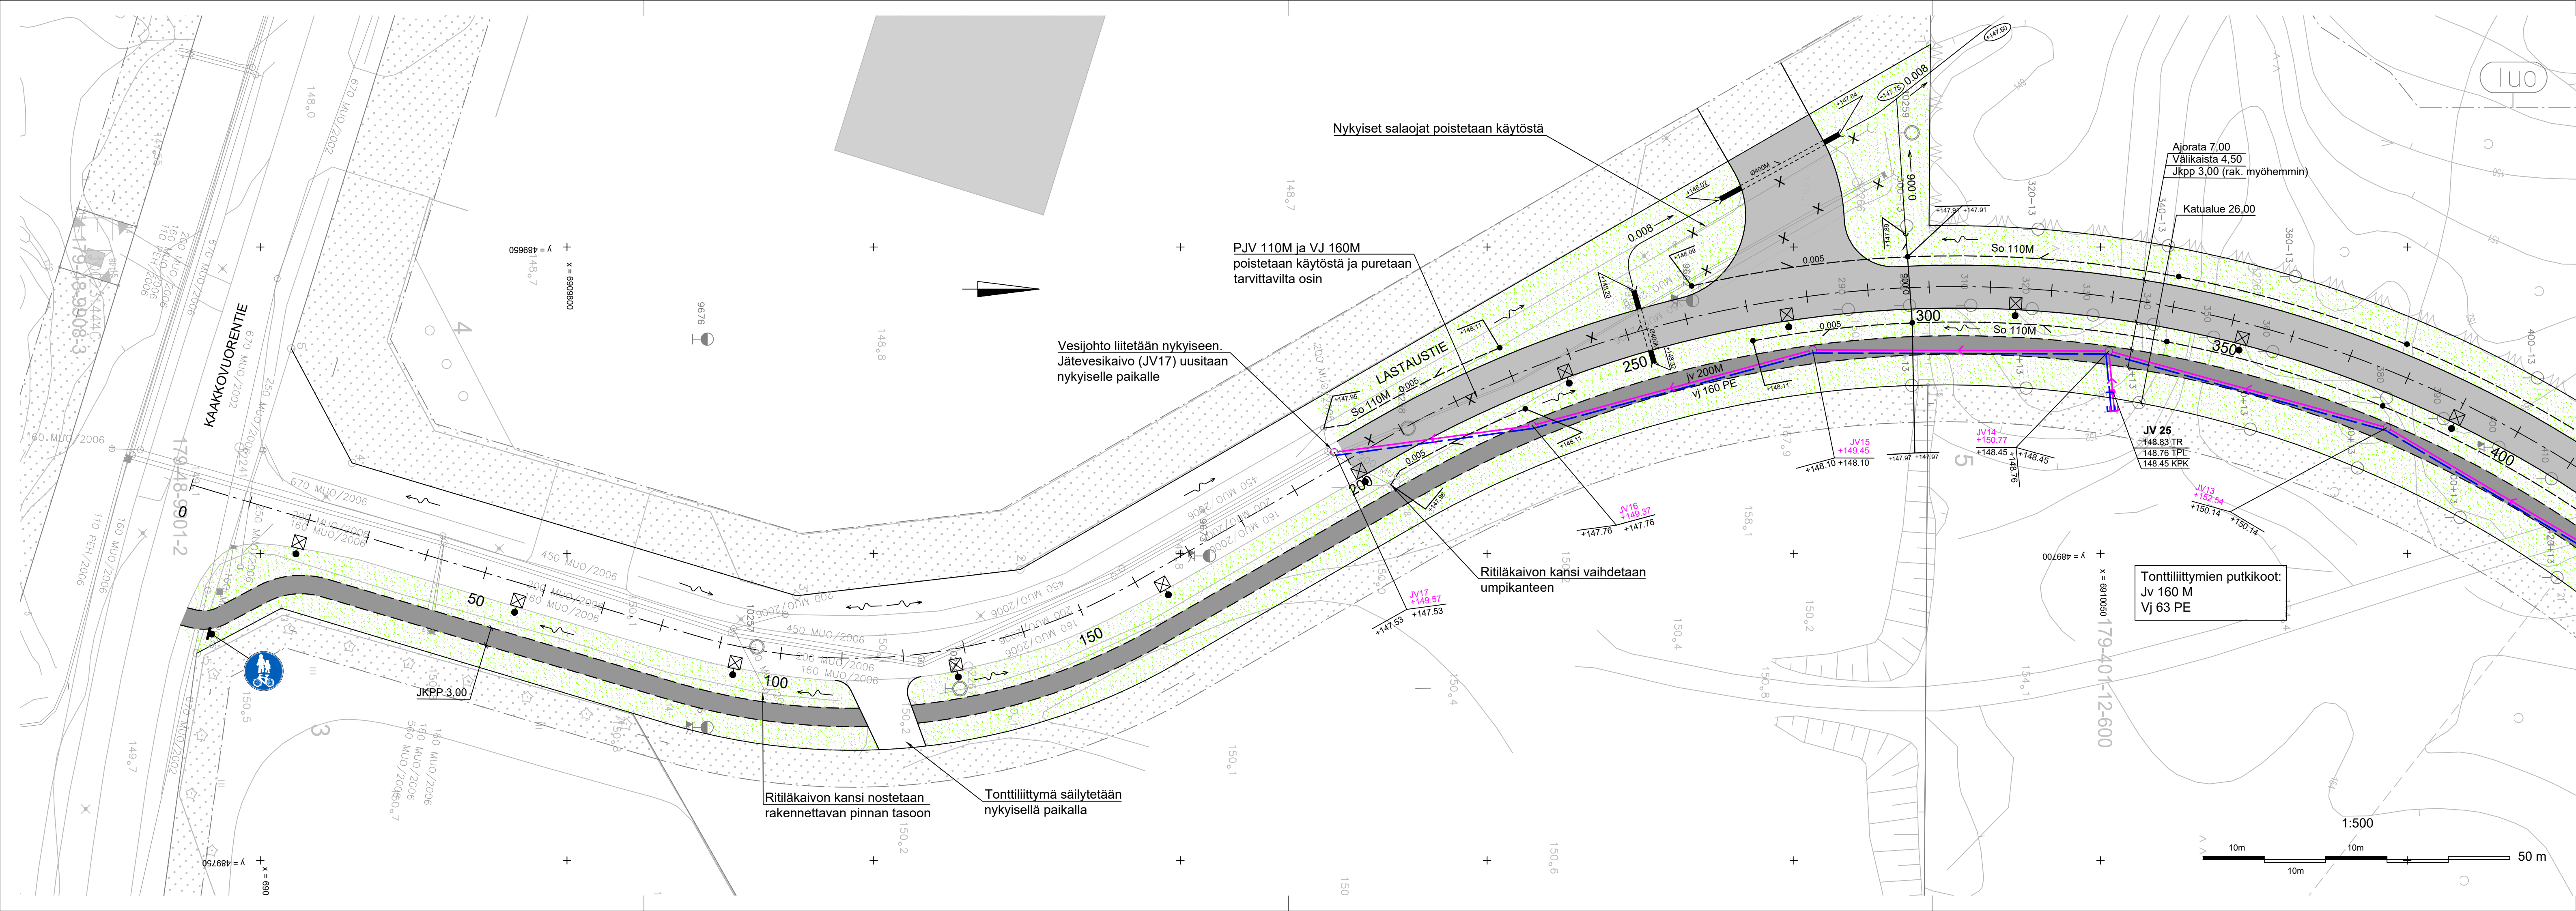


Suunnitelma on laadittu (EUREF) ETRS-GK26 koordinaattijärjestelmään ja N2000- korkeusjärjestelmään.



MERKINTÖJEN SELITYKSET:

-  Päälysteen reuna
-  Ajorata
-  Kevyen liikenteen väylä
-  Suunniteltu jätevesiviemäri ja jätevesikaivo
-  Suunniteltu vesijohto
-  Rumpu
-  Virtaussuunta
-  Suunniteltu salaoja ja tarkastusputki
-  LED-valaisin



KÄSITTELY	KÄSITTELY	PÄIVÄYS	ASIA NRO	MUUTOS	PÄIVÄYS	NIMI	LUKUM	TUNNUS	
CODE JA PIRUSTUSKÄY									
48. Läntinen Palokärki					Asemapiirustus plv 0-400		1:500		
LASTAUSTIE									
KATU- JA VESIHUOLTOSUUNNITELMA									
LIIKENTEENOHJAUSUUNNITELMA									
 JYVÄSKYLÄN KAUPUNKI KAUPUNKIRAKENNEPALVELUT		 ALVA		 DESTIA A COLAS COMPANY		KORKEUSJÄRJESTELMÄ N2000 KOORDINAATTIJÄRJESTELMÄ ETRS-GK26		PÄIVÄYS 10.2.2022	
LIKENE- JA VIHERRUUEET PL 233, Hämmänselkäkatu 17 40101 JYVÄSKYLÄ (014) 266 0000 (vaihde) etunimi.sukunimi@jyvaeskyla.fi HYV. TARK.		Verkot PL 410, Kammitie 2 40101 JYVÄSKYLÄ (014) 366 4000, Fax (014) 214 070 etunimi.sukunimi@jyvaeskyla.fi HYV. TARK.		DESTIA OY, Infraosasto Ohjelmajohtaja 10 40500 JYVÄSKYLÄ 020 444 11 (vaihde) etunimi.sukunimi@destia.fi SUUNN. TARK.		LITTYTY PIR: 44-3327, 44-3328 KORVAUS PIR NRO: 54-2919 KORVATU: 54-2919		MUUTOS	
GEO:		VIBER:		LIK:		TARK:		PROJ.PAAL:	
						Juha Antila		KUVATIEDOSTO: ASE_Lastaustie.dwg	