
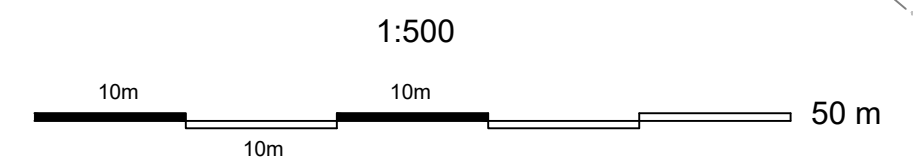


MERKINTÖJEN SELITYKSET:

- Päälysteen reuna
- Ajorata
- Kevyen liikenteen väylä
- Suunniteltu jätevesiviemäri ja jätevesikaivo
- Suunniteltu vesijohto
- Rumpu
- Virtaussuunta
- Suunniteltu salaoja ja tarkastusputki
- LED-valaisin

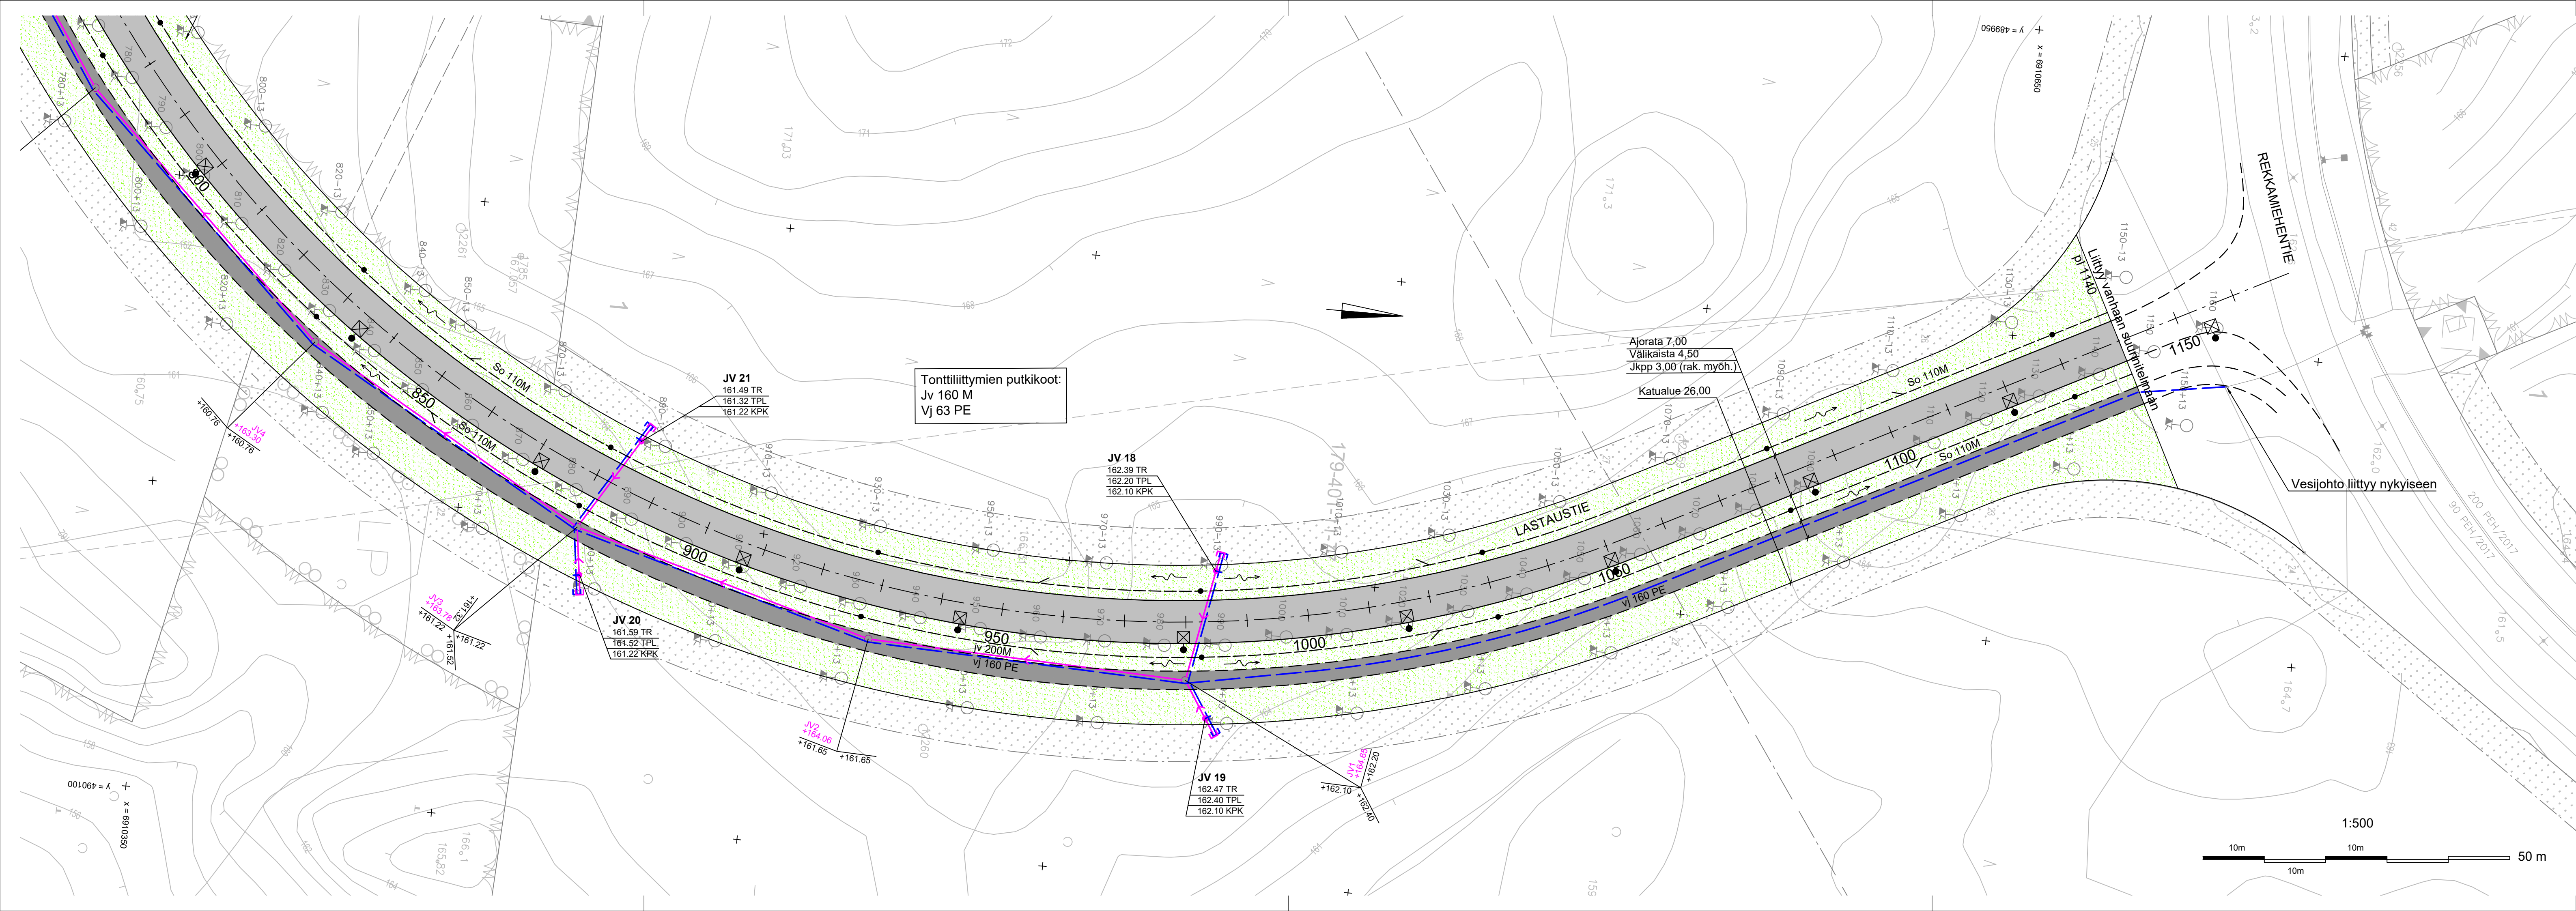

KÄSITTELY	KÄSITTELEJÄ	PÄIVÄYS	ASIA NRO	MUUTOS	PIIRUSTUKSEN SISÄLTÖ	PÄIVÄYS	NIMI	LUKUM	TUNNUS
CODE JA PIIRUSTUSKÄSI					48. Läntinen Palokärki		Asemapiirustus plv 800-1140		1:500
LASTAUSTIE KATU- JA VESIHUOLTOSUUNNITELMA LIIKENTEENOHJAUSSUUNNITELMA									
JYVÄSKYLÄN KAUPUNKI KAUPUNKIRAKENNEPALVELUT				DESTIA OY, INFRAOSUUNNITELMA PL 410, Kammitie 2 01010 JYVÄSKYLÄ (014) 266 0000 (vaihde) etunimi.sukunimi@jyvaskyla.fi		KORKEUSJÄRJESTELMÄ N2000 KOORDINAATTIJÄRJESTELMÄ ETRS-GK26		PÄIVÄYS 10.2.2022	
LIKENE- JA VIHREALLISET PL 233, Hannakaisenkatu 17 01010 JYVÄSKYLÄ (014) 266 0000 (vaihde) etunimi.sukunimi@jyvaskyla.fi		Verkot PL 410, Kammitie 2 01010 JYVÄSKYLÄ (014) 266 4000, Fax (014) 214 070 etunimi.sukunimi@destia.fi		DESTIA OY, INFRAOSUUNNITELMA PL 410, Kammitie 2 01010 JYVÄSKYLÄ (014) 266 4000, Fax (014) 214 070 etunimi.sukunimi@destia.fi		LIITYTY PIR: 54-2922, 44-3328		MUUTOS	
HYV. TARK.		HYV. TARK.		SUUNN. TARK.		KORVATU 54-2921		MUUTOS	
GEO. VIBER. LIK. TARK.		PROJEKTOI: Teemu Nieminen JUHA ANTILA		KUVATEOSTO: ASE_Lastaustie.dwg					