

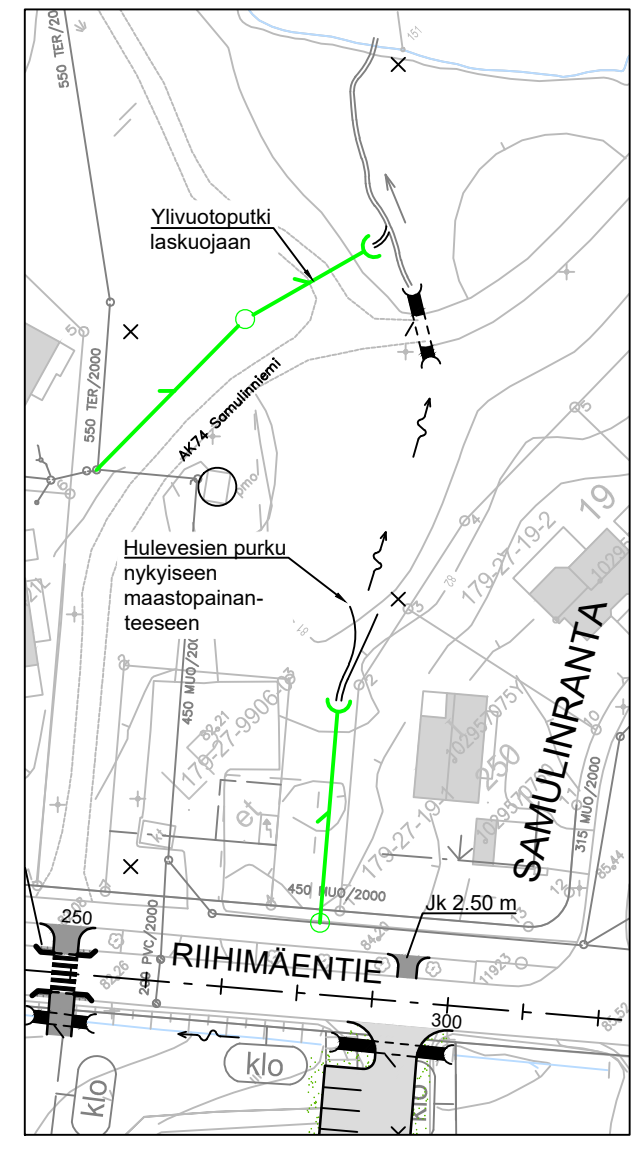


RIIHIMÄENTIEN HULEVEDEN PURKUVIEMÄRI JA YLIVUOTOPUTKI

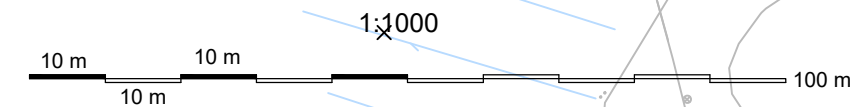

- MERKINTÖJEN SELITYKSET:**
- Päällysteen reuna
 - Reunatuollinen ajoradan reuna
 - Ajorata
 - Kevyen liikenteen väylä
 - Korotettu alue
 - Nurmetus
 - Betonikiveys
 - Valaisin
 - Rumpu
 - Pintaveden virtaussuunta
 - Avo-oja ja virtaussuunta
 - Suunniteltu hulevesiviemäri, tarkastuskaivo ja hulevesikaivo

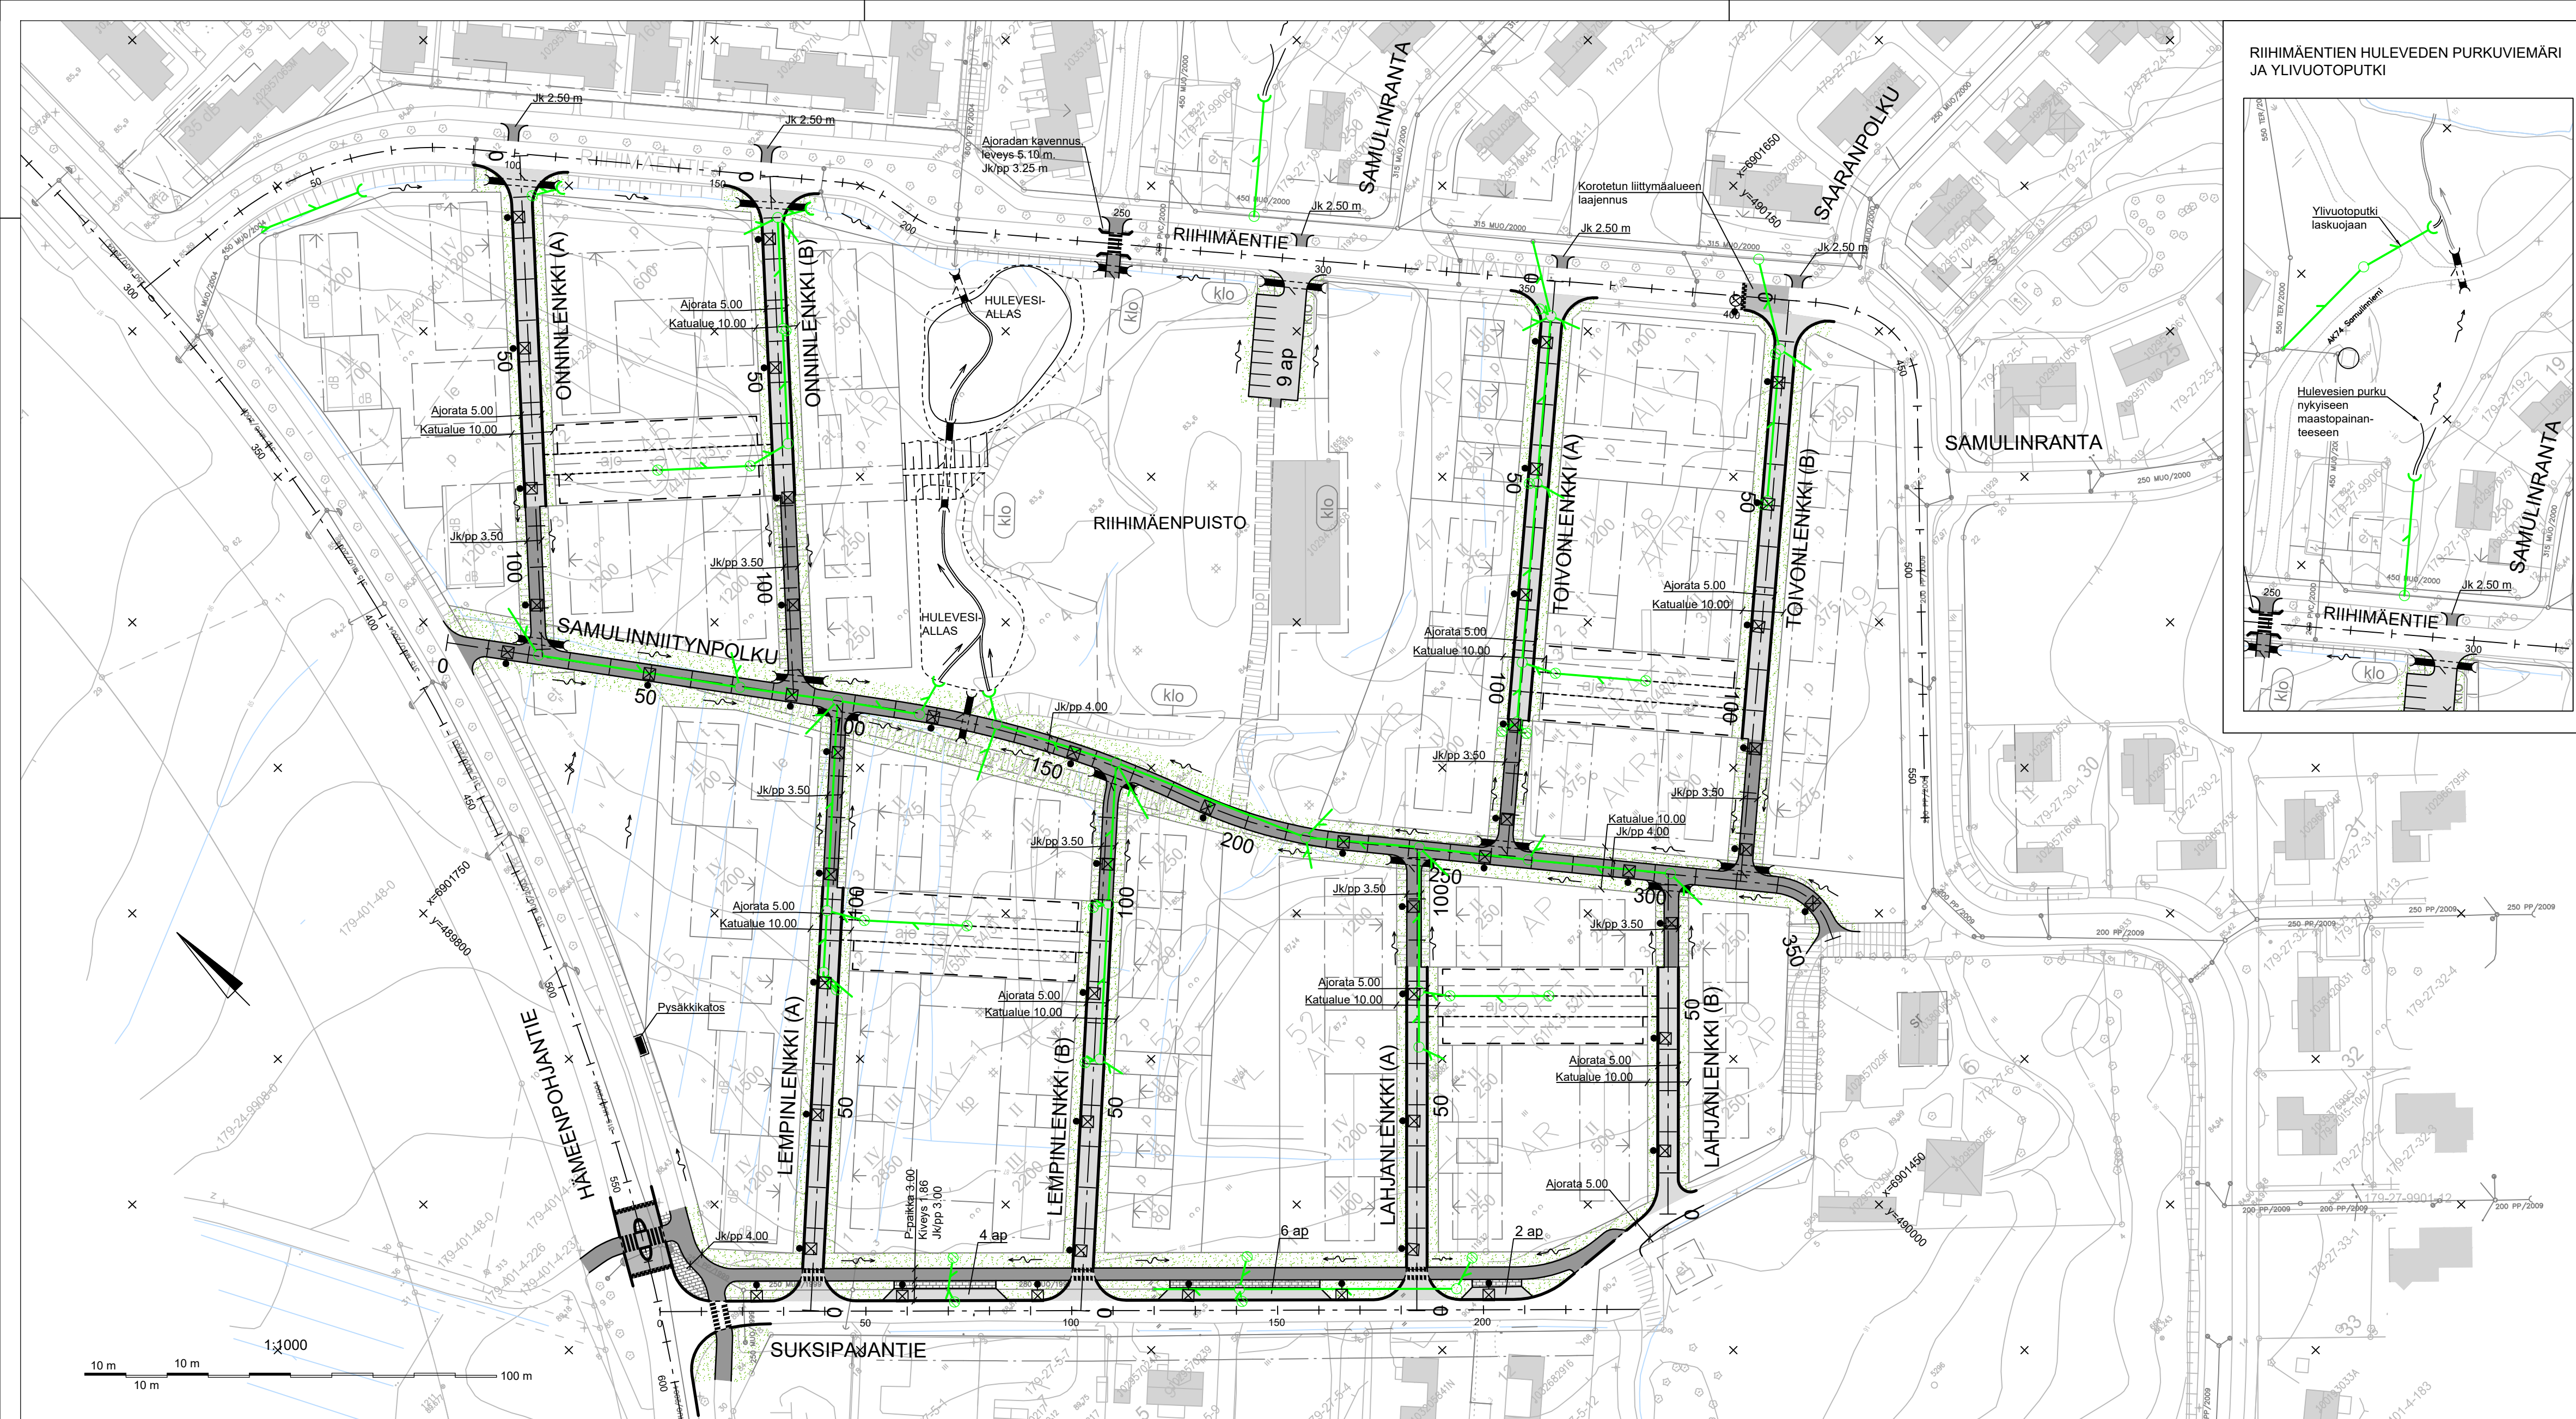

KÄSITTELY		KÄSITTELLÄ	PÄIVÄYS	ASIA NRO	MUUTOS	PÄIVÄYS	NIMI	LUKUM	TUNNUS
Hämeenlahti 27		Asemapiirustus		1:1000					
SAMULINNIITTY Samulinntiety, Onninlenkki, Lempinenkatu, Lahjanenkatu, Toivonenkatu, Hämeenpohjantie plv 540-580, Riihimäentie plv 70-430 ja Suksipajantie		Asemapiirustus		1:1000					
KATUSUUNNITELMA		Asemapiirustus		1:1000					
JYVÄSKYLÄN KAUPUNKI KAUPUNKIRAKENNEPALVELUT		ALVA		DESTIA A COLAS COMPANY		KORKEUSJÄRjestelmä N2000 Päiväys 29.3.2022 KOORDINAATTIJÄRjestelmä ETRS-GK26			
LIKENE- JA VIHERALUEET PL 233, Hannikaisenkatu 17 40101 JYVÄSKYLÄ (014) 266 8100, Fax (014) 266 5108 etunimi.sukunimi@jyvasky.fi		Verhot PL 410, Kamminie 2 40101 JYVÄSKYLÄ (014) 366 4300, Fax (014) 214 070 etunimi.sukunimi@genergia.fi		DESTIA OY, Infrasuunnittelu Ohjelmakaari 10 40500 JYVÄSKYLÄ (014) 444 1111/valtel etunimi.sukunimi@destia.fi		SUUNN. Teemu Nieminen		KORVATTU R-3097	
RYV. V.-J. Koskinen		TARK. Jarne Jormalainen		RYV. TARK.		SUUNN. Teemu Nieminen		KORVATTU R-3097	
RYV. TARK.		RYV. TARK.		PROJPAALU Juha Antila		RYV. TARK.		RYV. TARK.	