


Suunnitelma on laadittu (EUREF) ETRS-GK26 koordinaattijärjestelmään ja N2000- korkeusjärjestelmään.

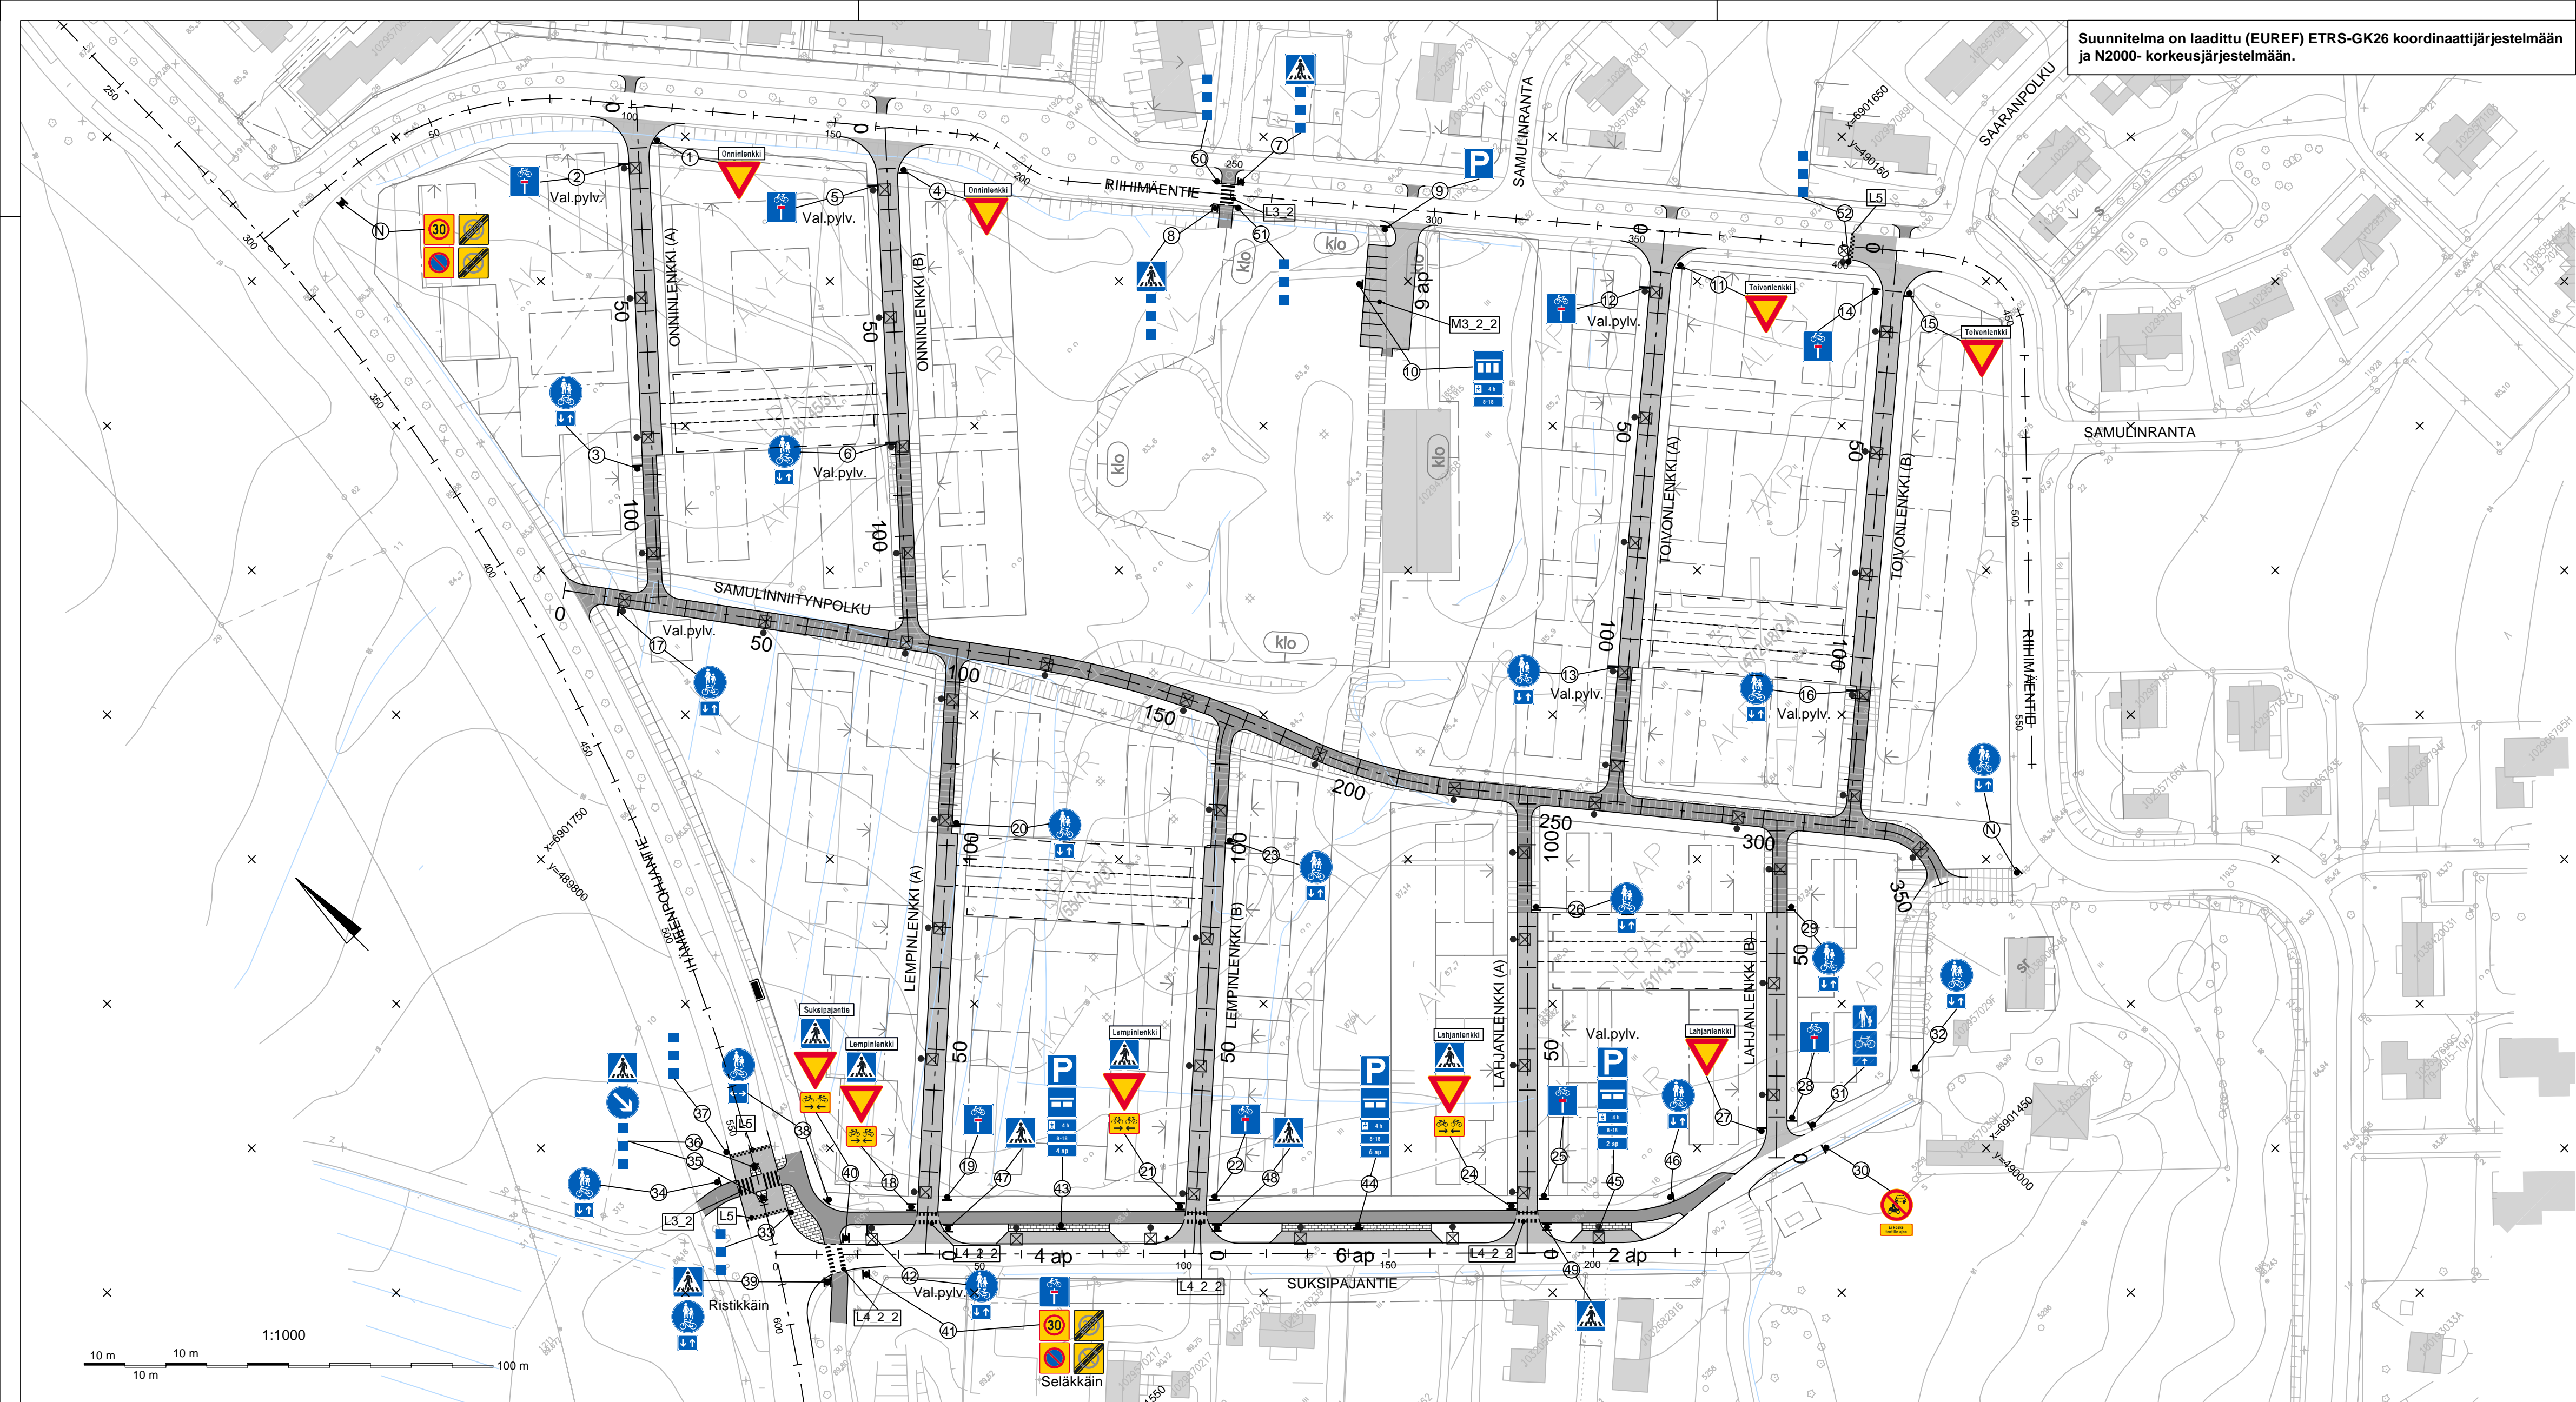

LIIKENNEMERKKILUETTELO

MERKKI	NRO	NIMI JA KOKO	MÄÄRÄ [kpl]
	B5	Väistämisvelvollisuus risteyksessä koko 900	9
	C2	Moottorikäyttöisellä ajoneuvolla ajo kielletty koko 640	1
	C34	Nopeusrajoitusalue "30" koko 900 x 900	1
	C35	Nopeusrajoitusalue päättyy "30" koko 900 x 900	1
	C39	Pysäköintikieltoalue koko 900 x 900	1
	C40	Pysäköintikieltoalue päättyy koko 900 x 900	1
	D3.1	Liikenteenjakaaja koko 640	2
	D6	Yhdistetty pyörätie ja jalkakäytävä koko 640	15
	E1	Suojatie koko 600 x 600	12
	E2	Pysäköintipaikka koko 600 x 600	4
	E4.1	Ajoneuvojen sijoitus pysäköintipaikalla koko 600 x 600	1
	E4.1	Ajoneuvojen sijoitus pysäköintipaikalla koko 600 x 600	3
	F24.3	Umpitie koko 600 x 600	9
	F52.3	Jalankulkijalle ja pyöräilijälle tarkoitettu reitti koko 500 x 1400	1
	H9	Vaikutusalue molempiin suuntiin koko 400 x 400	1
	H17.1	Voimassaoloaika, koko 600 x 200	4
	H19.2	Pysäköintiajan alkamisen osoittamisvelvollisuus, koko 600 x 250	4
	H23.1	Kaksisuuntainen pyörätie koko 600 x 400	4
	H23.2	Kaksisuuntainen pyörätie koko 400 x 300	14
	H24	Tekstillinen lisäkilpi " 2 ap ", " 4 ap ", " 6 ap "	3
	N	Nykyinen liikennemerkki	
	H24	Tekstillinen lisäkilpi "Ei koske tontille ajoa"	1 kpl
	I10.1	Liikennemerkkipylvään tehostamismerkki	9 kpl
	N	Onninlenkki	Kadun nimikiilpi 9 kpl

Liikennemerkkien sijainti kartalla on ohjeellinen, sijainti määritetään rakentamisen yhteydessä. Tiemerkinät ja liikennemerkki Väyläviraston ohjeiden mukaisesti.

N = Nykyinen liikennemerkki

KÄSITTELY KORKE JA PIIRUSTUSALA	KÄSITTELLÄ PÄIVÄYS	ASIA NRO	MUUTOS	PIIRUSTUKSEN SISÄLTÖ	PÄIVÄYS	NIMI	LUKIM	TUNNUS
Hämeenlahti 27				Asemapiirustus		1:1000		
SAMULINNIITYT Samulinniitynpolku, Onninlenkki, Lempinenlenkki, Lahjanlenkki, Toivonenlenkki, Hämeenpohjantie plv 540-580, Riihimäentie plv 70-430 ja Sukkipajantie								
LIIKENTEENOHJAUSSUUNNITELMA								
			KORKEUSJÄRjestelmä	N2000	PÄIVÄYS	29.3.2022	MITTAKAVA	
LIKENNE- JA VIHERRALUEET PL 233, Hannikaisenkatu 17 40101 JYVÄSKYLÄ (014) 266 9100, Fax (014) 266 5108 etunimi.sukunimi@jyvaskyta.fi			Verhot PL 410, Kammitie 2 40101 JYVÄSKYLÄ (014) 266 4200, Fax (014) 214 070 etunimi.sukunimi@energia.fi		DESTIA OY, Infra suunnittelu Ohjelmakaari 10 40500 JYVÄSKYLÄ 020 444 111 etunimi.sukunimi@destia.fi			
RYH. V.-J. Koskinen	TARK. Janne Jormalainen	RYH. TARK. Seppo Rilla	KORVAAM. PIIR NRO	R-3097	MUUTOS			
RYH. TARK.	RYH. TARK.	RYH. TARK.	KORVATTU	R-3098	MUUTOS			
RYH. TARK.	RYH. TARK.	RYH. TARK.	KORVATTU	R-3098	MUUTOS			