Suunnitelma on laadittu (EUREF) ETRS-GK26 koordinaattijärjestelmään ja N2000- korkeusjärjestelmään.

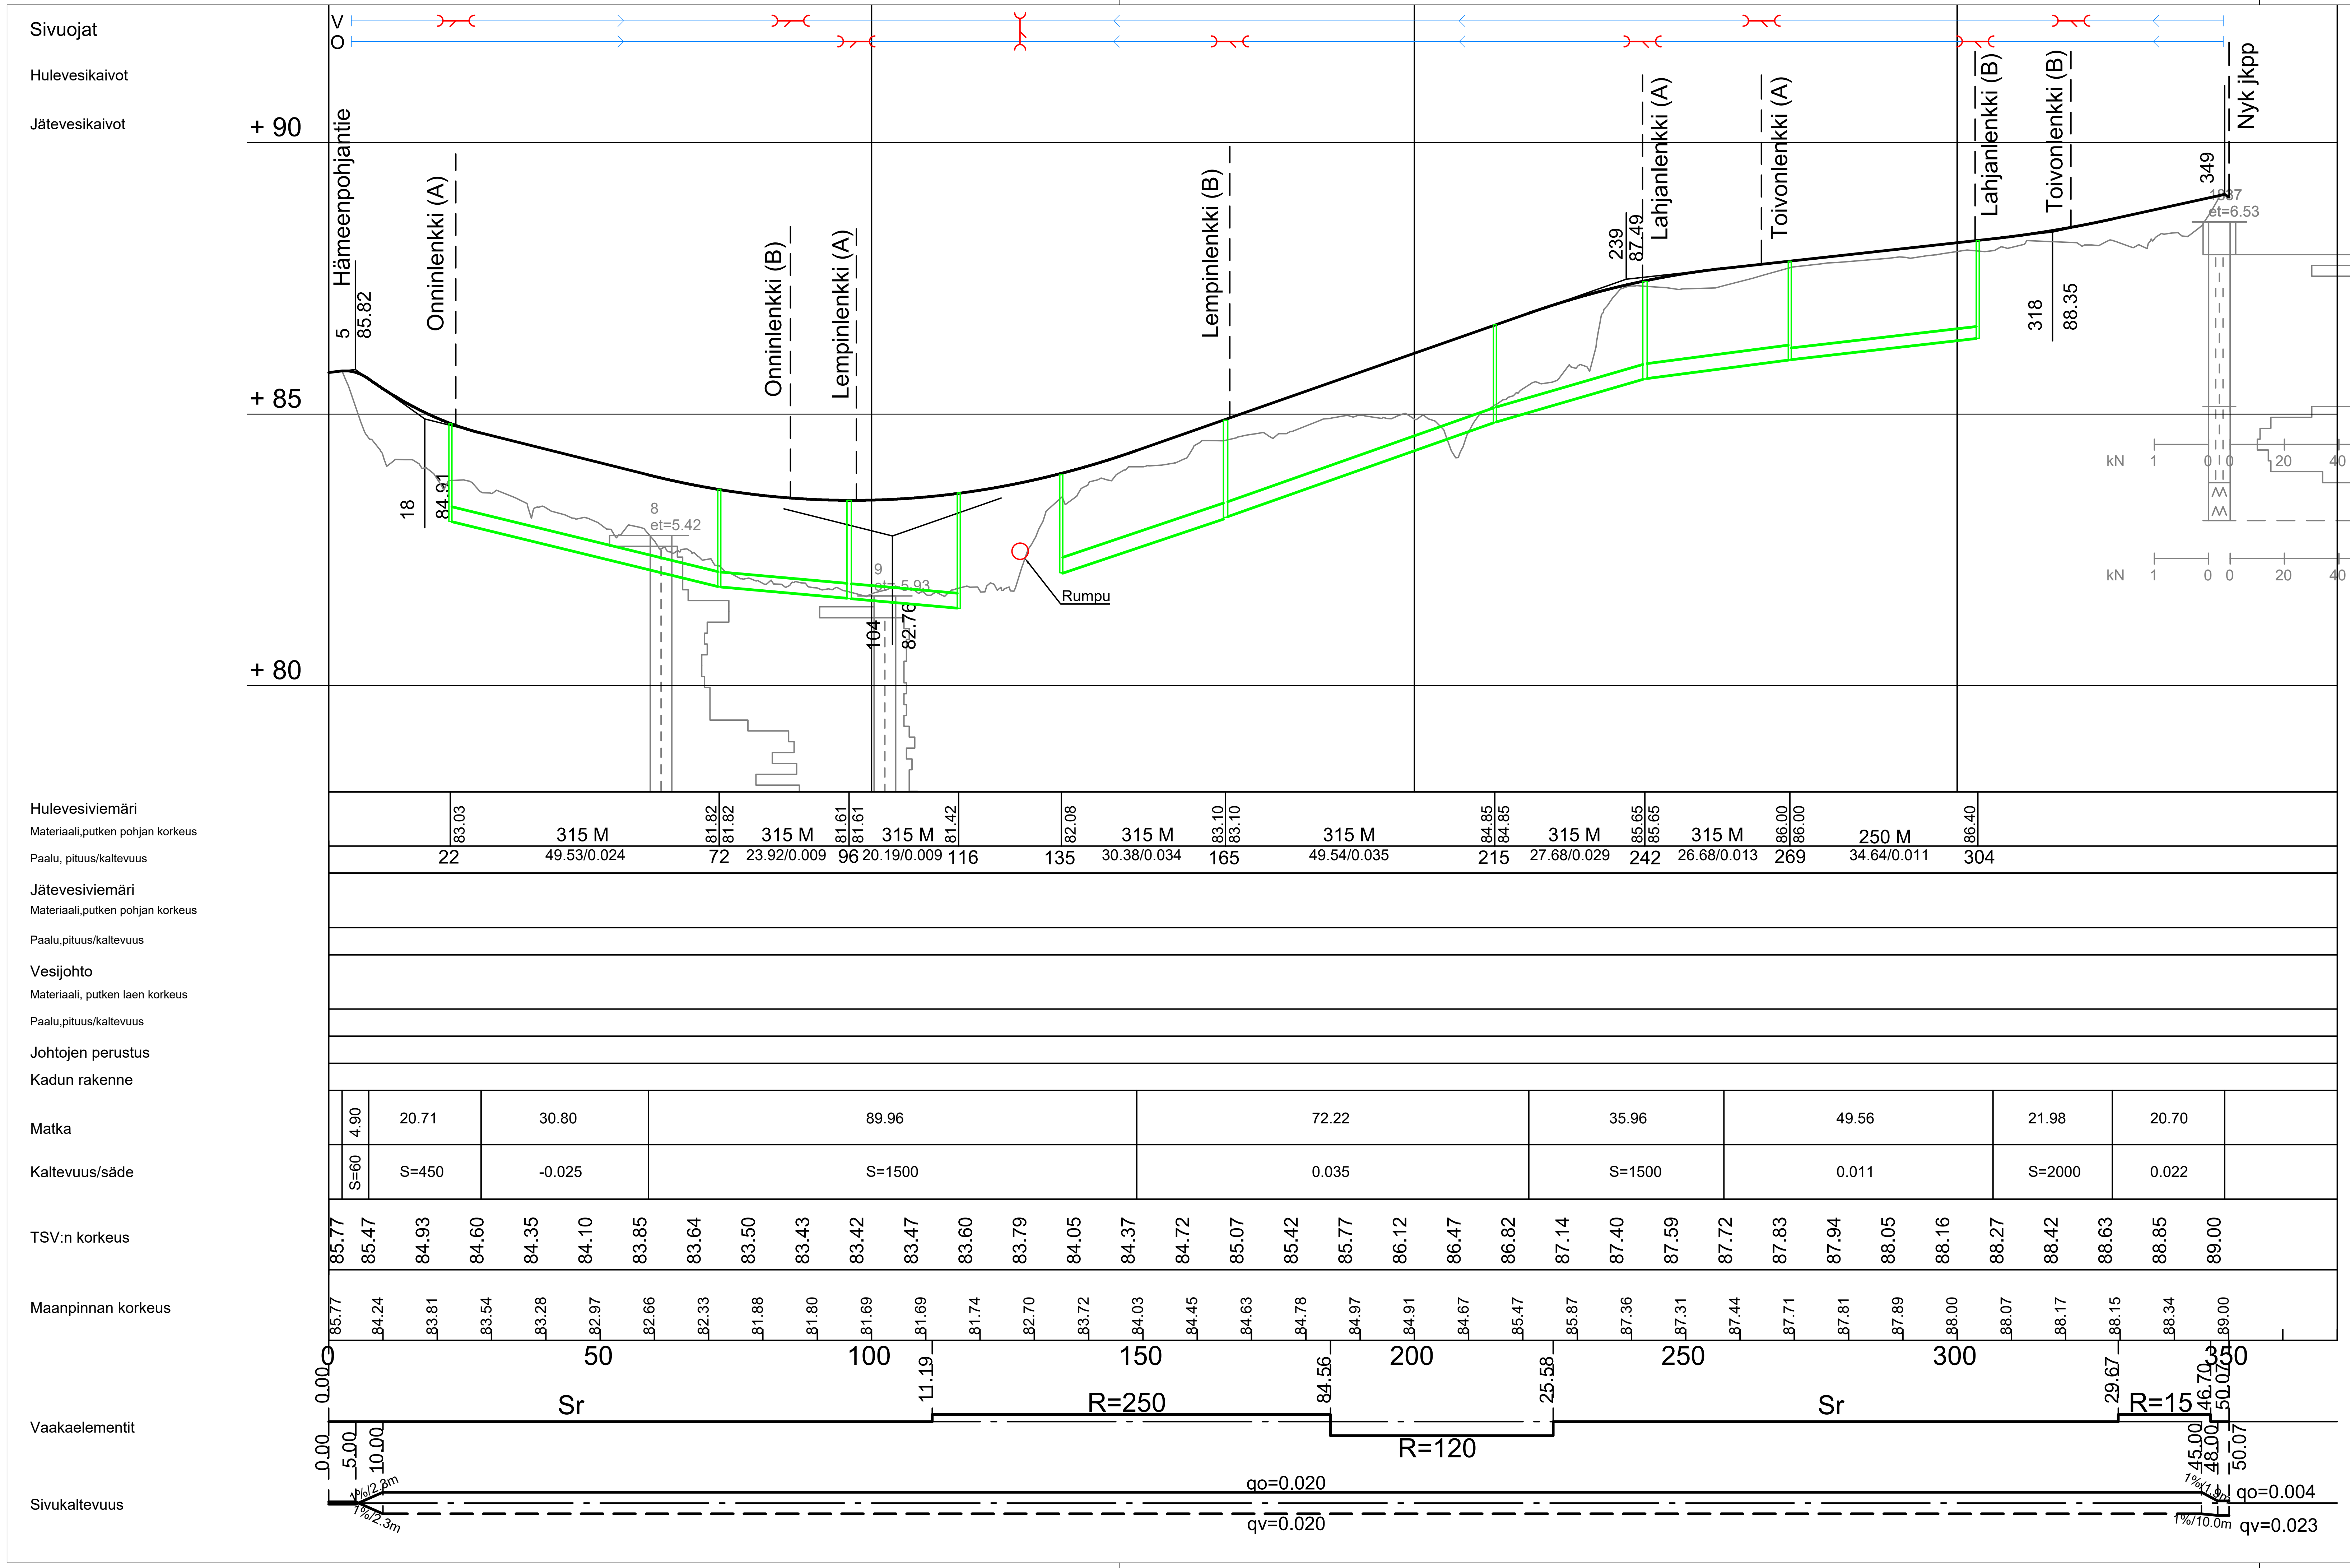

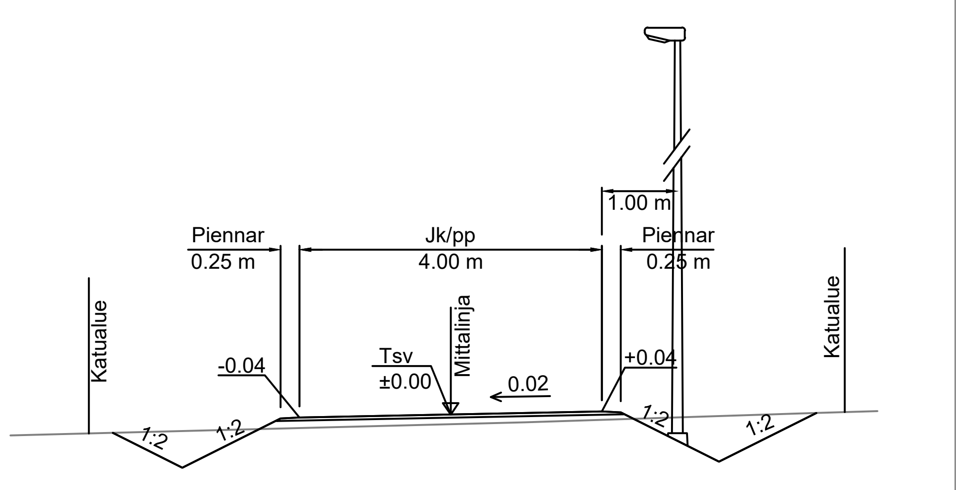

KOHDE JA PIIRUSTUSLAJI	**Hämeenlahti 27** SAMULINNIITTY Samulinniitynpolku KATUSUUNNITELMA
PIIRUSTUKSEN SISÄLTÖ	Pituusleikkaus 1:1000 / 1:100; Tyyppipoikkileikkaus 1:100
	JYVÄSKYLÄN KAUPUNKI KAUPUNKIRAKENNEPALVELUT
	ALVA
	DESTIA A COLAS COMPANY
KORKEUSJÄRJESTELMÄ	N2000
PÄIVÄYS	29.3.2022
KOORDINAATTIJÄRJESTELMÄ	ETRS-GK26
LIITTYY PIIR	R-3097
PIIR NRO	34-3474
HYV	V-J. Koskinen
TARK	Janne Jormalainen
SUUNN	Teemu Nieminen
PROJ.PAAL	Juha Antila
KUVATIEDOSTO	PIT_Samulinniitty.dwg

LIIKENNE- JA VIHERALUEET
PL 233, Hannikaisenkatu 17
40101 JYVÄSKYLÄ
(014) 266 0000, Fax (014) 266 5108
etunimi.sukunimi@jyvaskyla.fi

Verkot
PL 410, Kammintie 2
40101 JYVÄSKYLÄ
(014) 366 4000, Fax (014) 214 070
etunimi.sukunimi@jenergia.fi

DESTIA OY, Infrasuunnittelu
Ohjelmakaari 10
40500 JYVÄSKYLÄ
020 444 11 (vaihde)
etunimi.sukunimi@destia.fi