

Suunnitelma on laadittu (EUREF) ETRS-GK26 koordinaattijärjestelmään ja N2000- korkeusjärjestelmään.

LIIKENNEREKKILUETTELO

MERKKI	NRO	NIMI JA KOKO	MÄÄRÄ [ kpl ]		
	A10	Töyssyjä koko 900	2		
	B5	Väistämivelvollisuus risteyksessä koko 900	9		
	C2	Moottorikäyttöisellä ajoneuvolla ajo kielletty koko 640	1		
	C34	Nopeusrajoitusalue "30" koko 900 x 900	1	Nopeusrajoitusalue "40" koko 900 x 900	3
	C35	Nopeusrajoitusalue päättyy "40" koko 900 x 900	2		
	C39	Pysäköintikieltoalue koko 900 x 900	1		
	C40	Pysäköintikieltoalue päättyy koko 900 x 900	1		
	D3.1	Liikenteenjakaaja koko 640	2		
	D6	Yhdistetty pyörätie ja jalkakäytävä koko 640	21		
	E1	Suojatie koko 600 x 600	12		
	E2	Pysäköintipaikka koko 600 x 600	4		
	E4.1	Ajoneuvojen sijoitus pysäköintipaikalla koko 600 x 600	1		
	E4.1	Ajoneuvojen sijoitus pysäköintipaikalla koko 600 x 600	3		
	F52.3	Jalankulkijalle ja pyöräilijälle tarkoitettu reitti koko 500 x 1400	1		
	H9	Vaikutusalue molempiin suuntiin koko 400 x 400	1		
	H17.1	Voimassaoloaika, koko 600 x 200	4		
	H19.2	Pysäköintiajan alkamisen osoittamiskilpi, koko 600 x 250	4		
	H23.1	Kaksisuuntainen pyörätie koko 600 x 400	4		
	H23.2	Kaksisuuntainen pyörätie koko 400 x 300	20		
	H24	Tekstillinen lisäkilpi " 2 ap ", " 4 ap ", " 6 ap "	3		



Liikennemerkkien sijainti kartalla on ohjeellinen, sijainti määritetään rakentamisen yhteydessä. Tiemerkinnot ja liikennemerkit Väyläviraston ohjeiden mukaisesti.

N = Nykyinen liikennemerkki

	H24	Tekstillinen lisäkilpi "Ei koske tontille ajoa"	1 kpl
	I10.1	Liikennemerkkipylvään tehostamismerkki	9 kpl

	Onninenkki	Kadun nimikilpi	9 kpl
--	------------	-----------------	-------

KÄSITTELY KORKEUS JA PIIRUSTUSLAJ PÄIVÄYS ASIA NRO MUUTOS	KÄSITTELY PÄIVÄYS ASIA NRO MUUTOS	PÄIVÄYS NIMI TUNNUS	PIIRUSTUKSEN SISÄLTÖ MITTAKAAVA
<b>Hämeenlahti 27</b> SAMULINNIITYT Samulinniitynpolku, Onninenkki, Lempinenki, Lahjanenki, Toivonenki, Hämeenpohjanatie plv 540-580, Riihimäentie plv 70-430 ja Suksipajantie		Asemapiirustus	1:1000
LIIKENTEENOHAUSSUUNNITELMA			
JYVÄSKYLÄN KAUPUNKI KAUPUNKIRAKENNEPALVELUT	ALVA	DESTIA A COLAS COMPANY	KORKEUSJÄRJESTELMÄ N2000 PÄIVÄYS 29.3.2022 KOORDINAATTIJÄRJESTELMÄ ETRS-GK26
LIIKENNE- JA VIHERALUEET PL 233, Hannikaisenkatu 17 43101 JYVÄSKYLÄ (010) 264 9010, Fax (010) 264 5108 etunimi.sukunimi@jyvaskyta.fi	Verkot PL 410, Kammitie 2 43101 JYVÄSKYLÄ (010) 366 4810, Fax (010) 214 070 etunimi.sukunimi@energia.fi	DESTIA OY, Infraosasto Ohjelmakaari 10 43500 JYVÄSKYLÄ (010) 444 1111 etunimi.sukunimi@destia.fi	LETTYT YHT. R-3097 KORVAUS PIR NRO KORVATTU R-3098 SUUNNITTELIJA Seppo Rilla PROJEKTOI Juha Antila
NIMI V.-J. Koskinen LUOKA VIER	NIMI Janne Jommalainen LUOKA EKR	NIMI Seppo Rilla LUOKA SUUNNITTELIJA	NIMI Juha Antila LUOKA PROJEKTOI

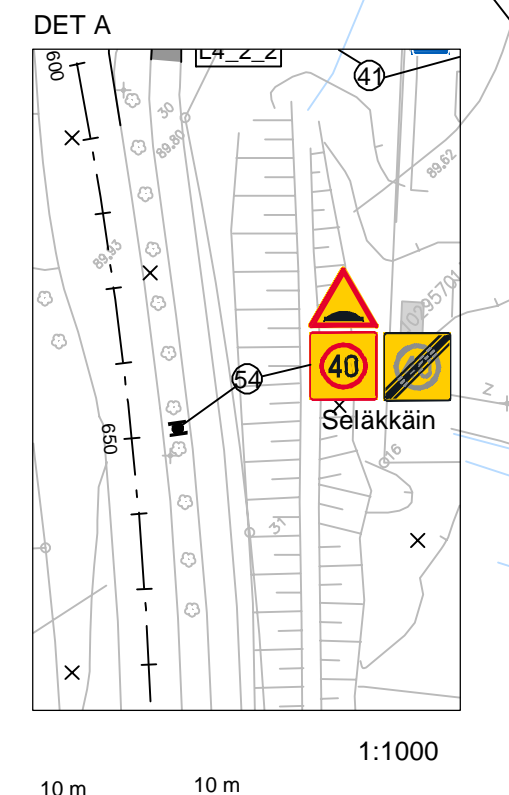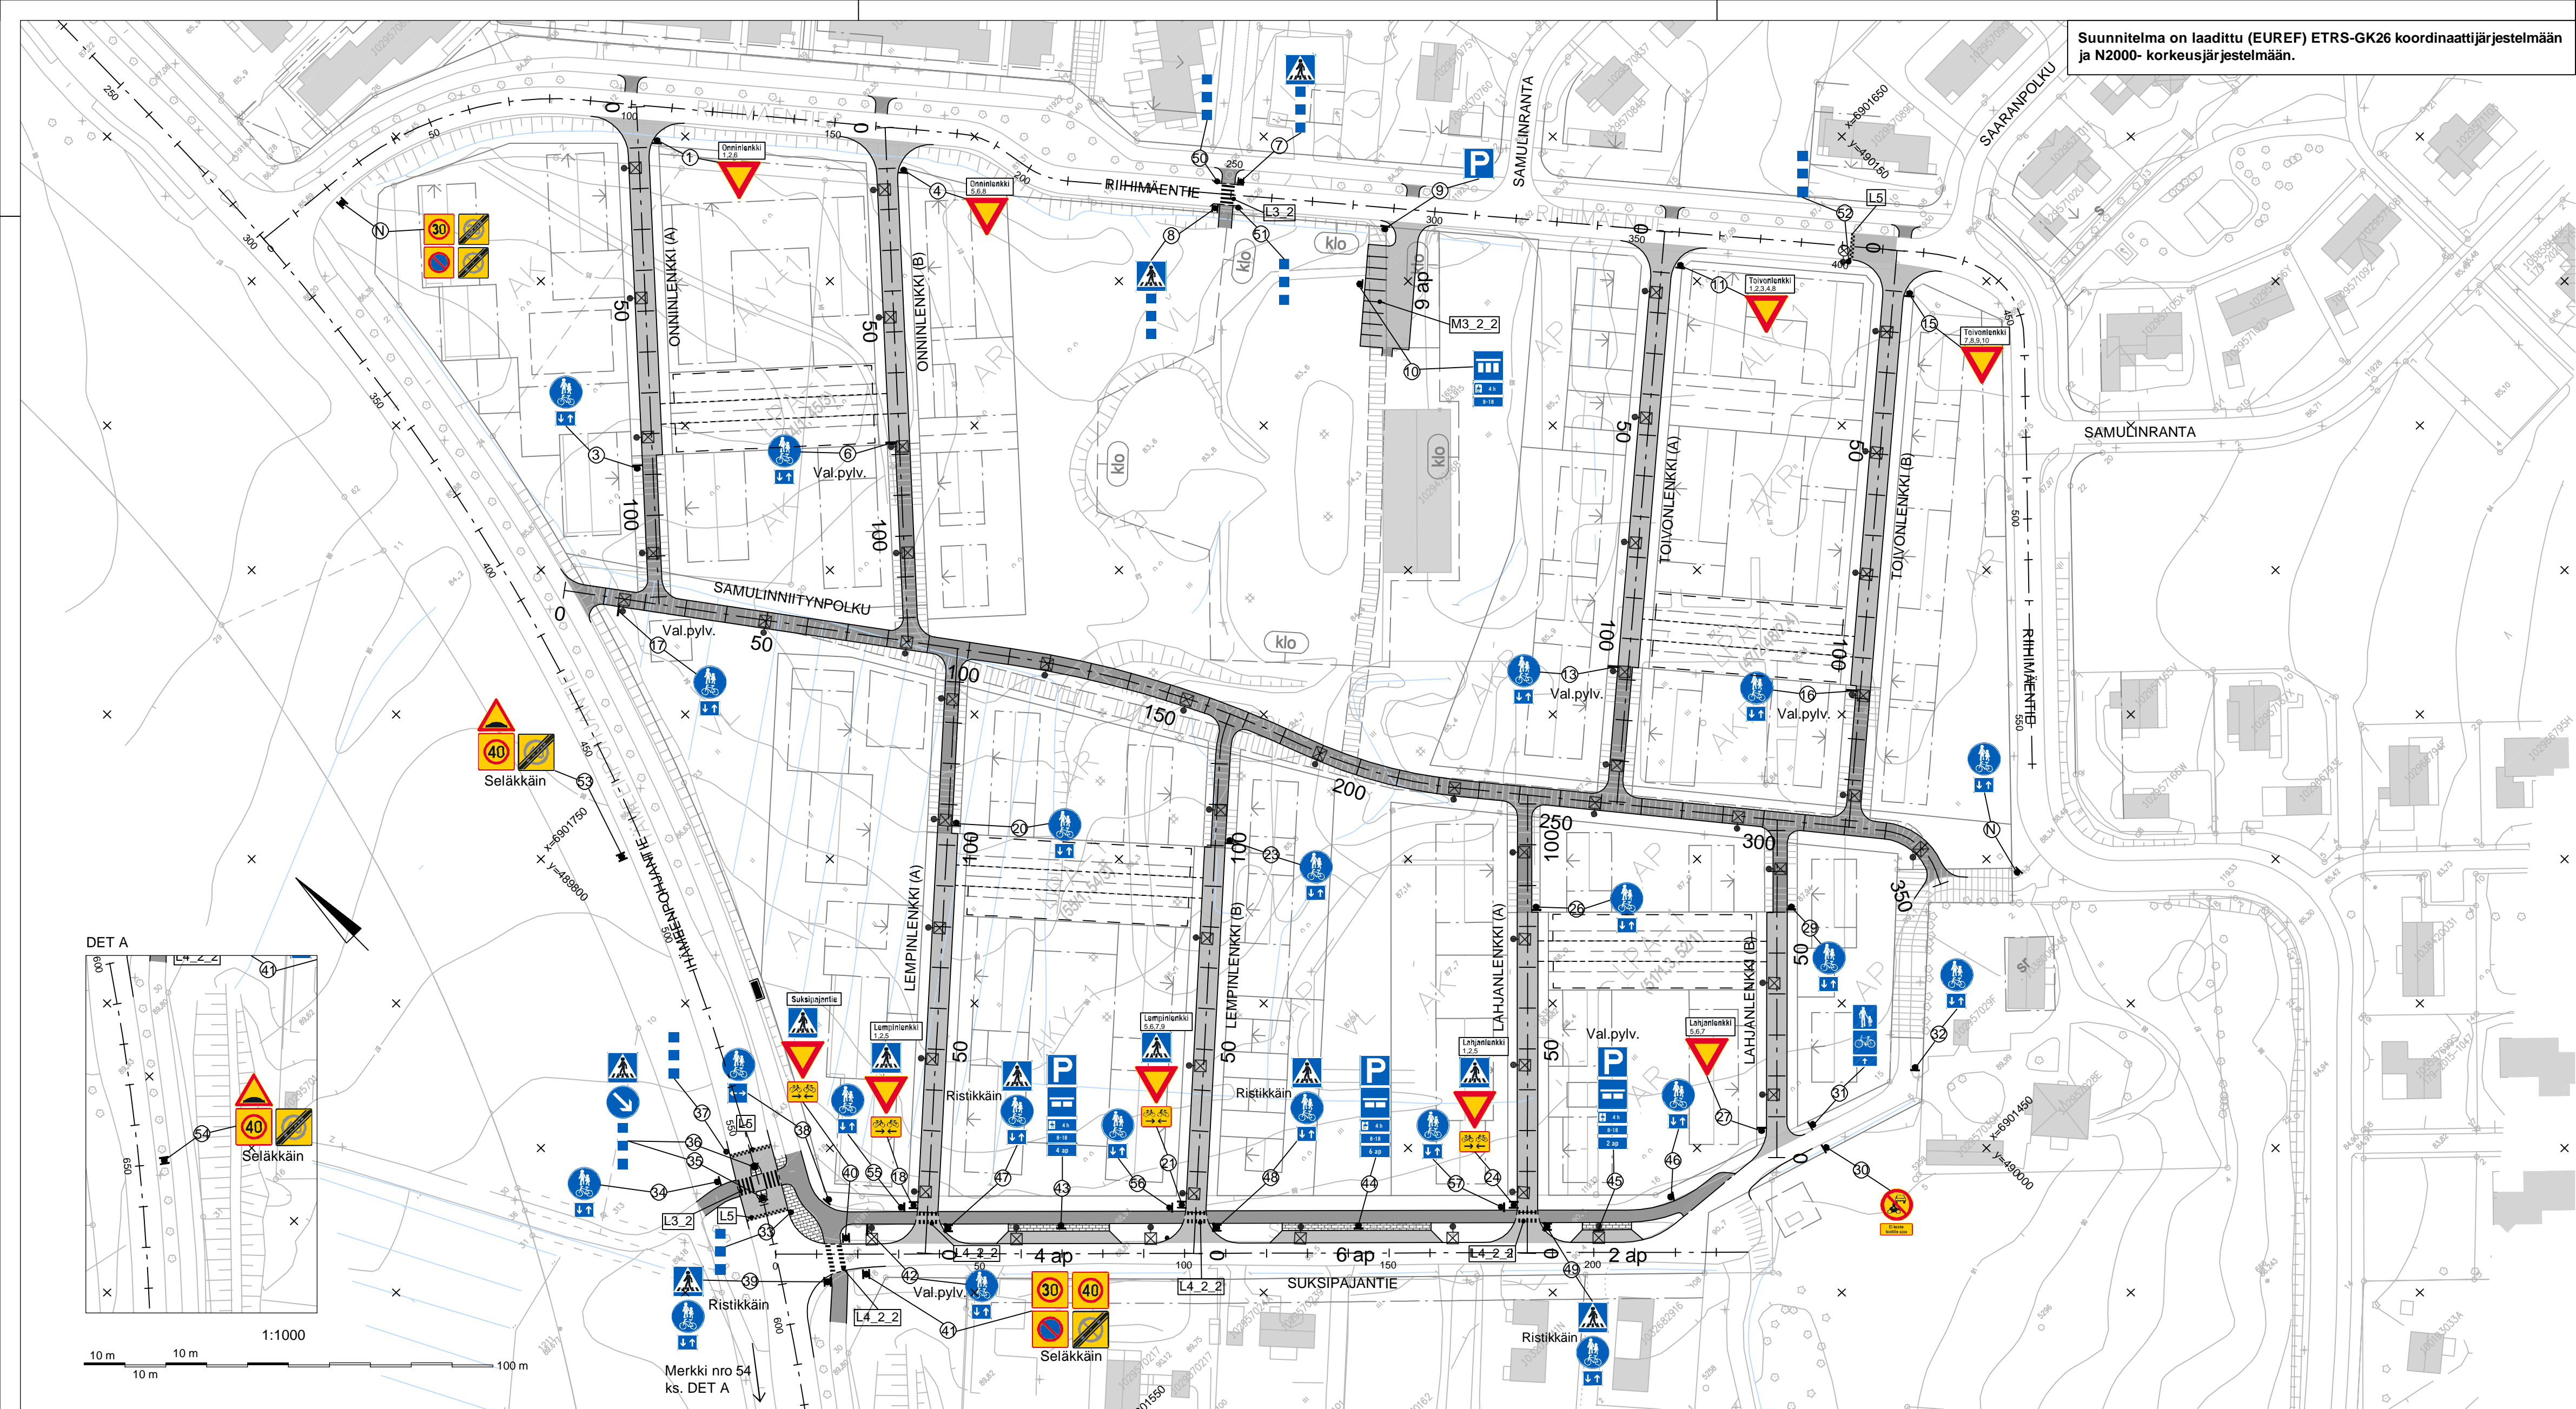

Merkki nro 54 ks. DET A