







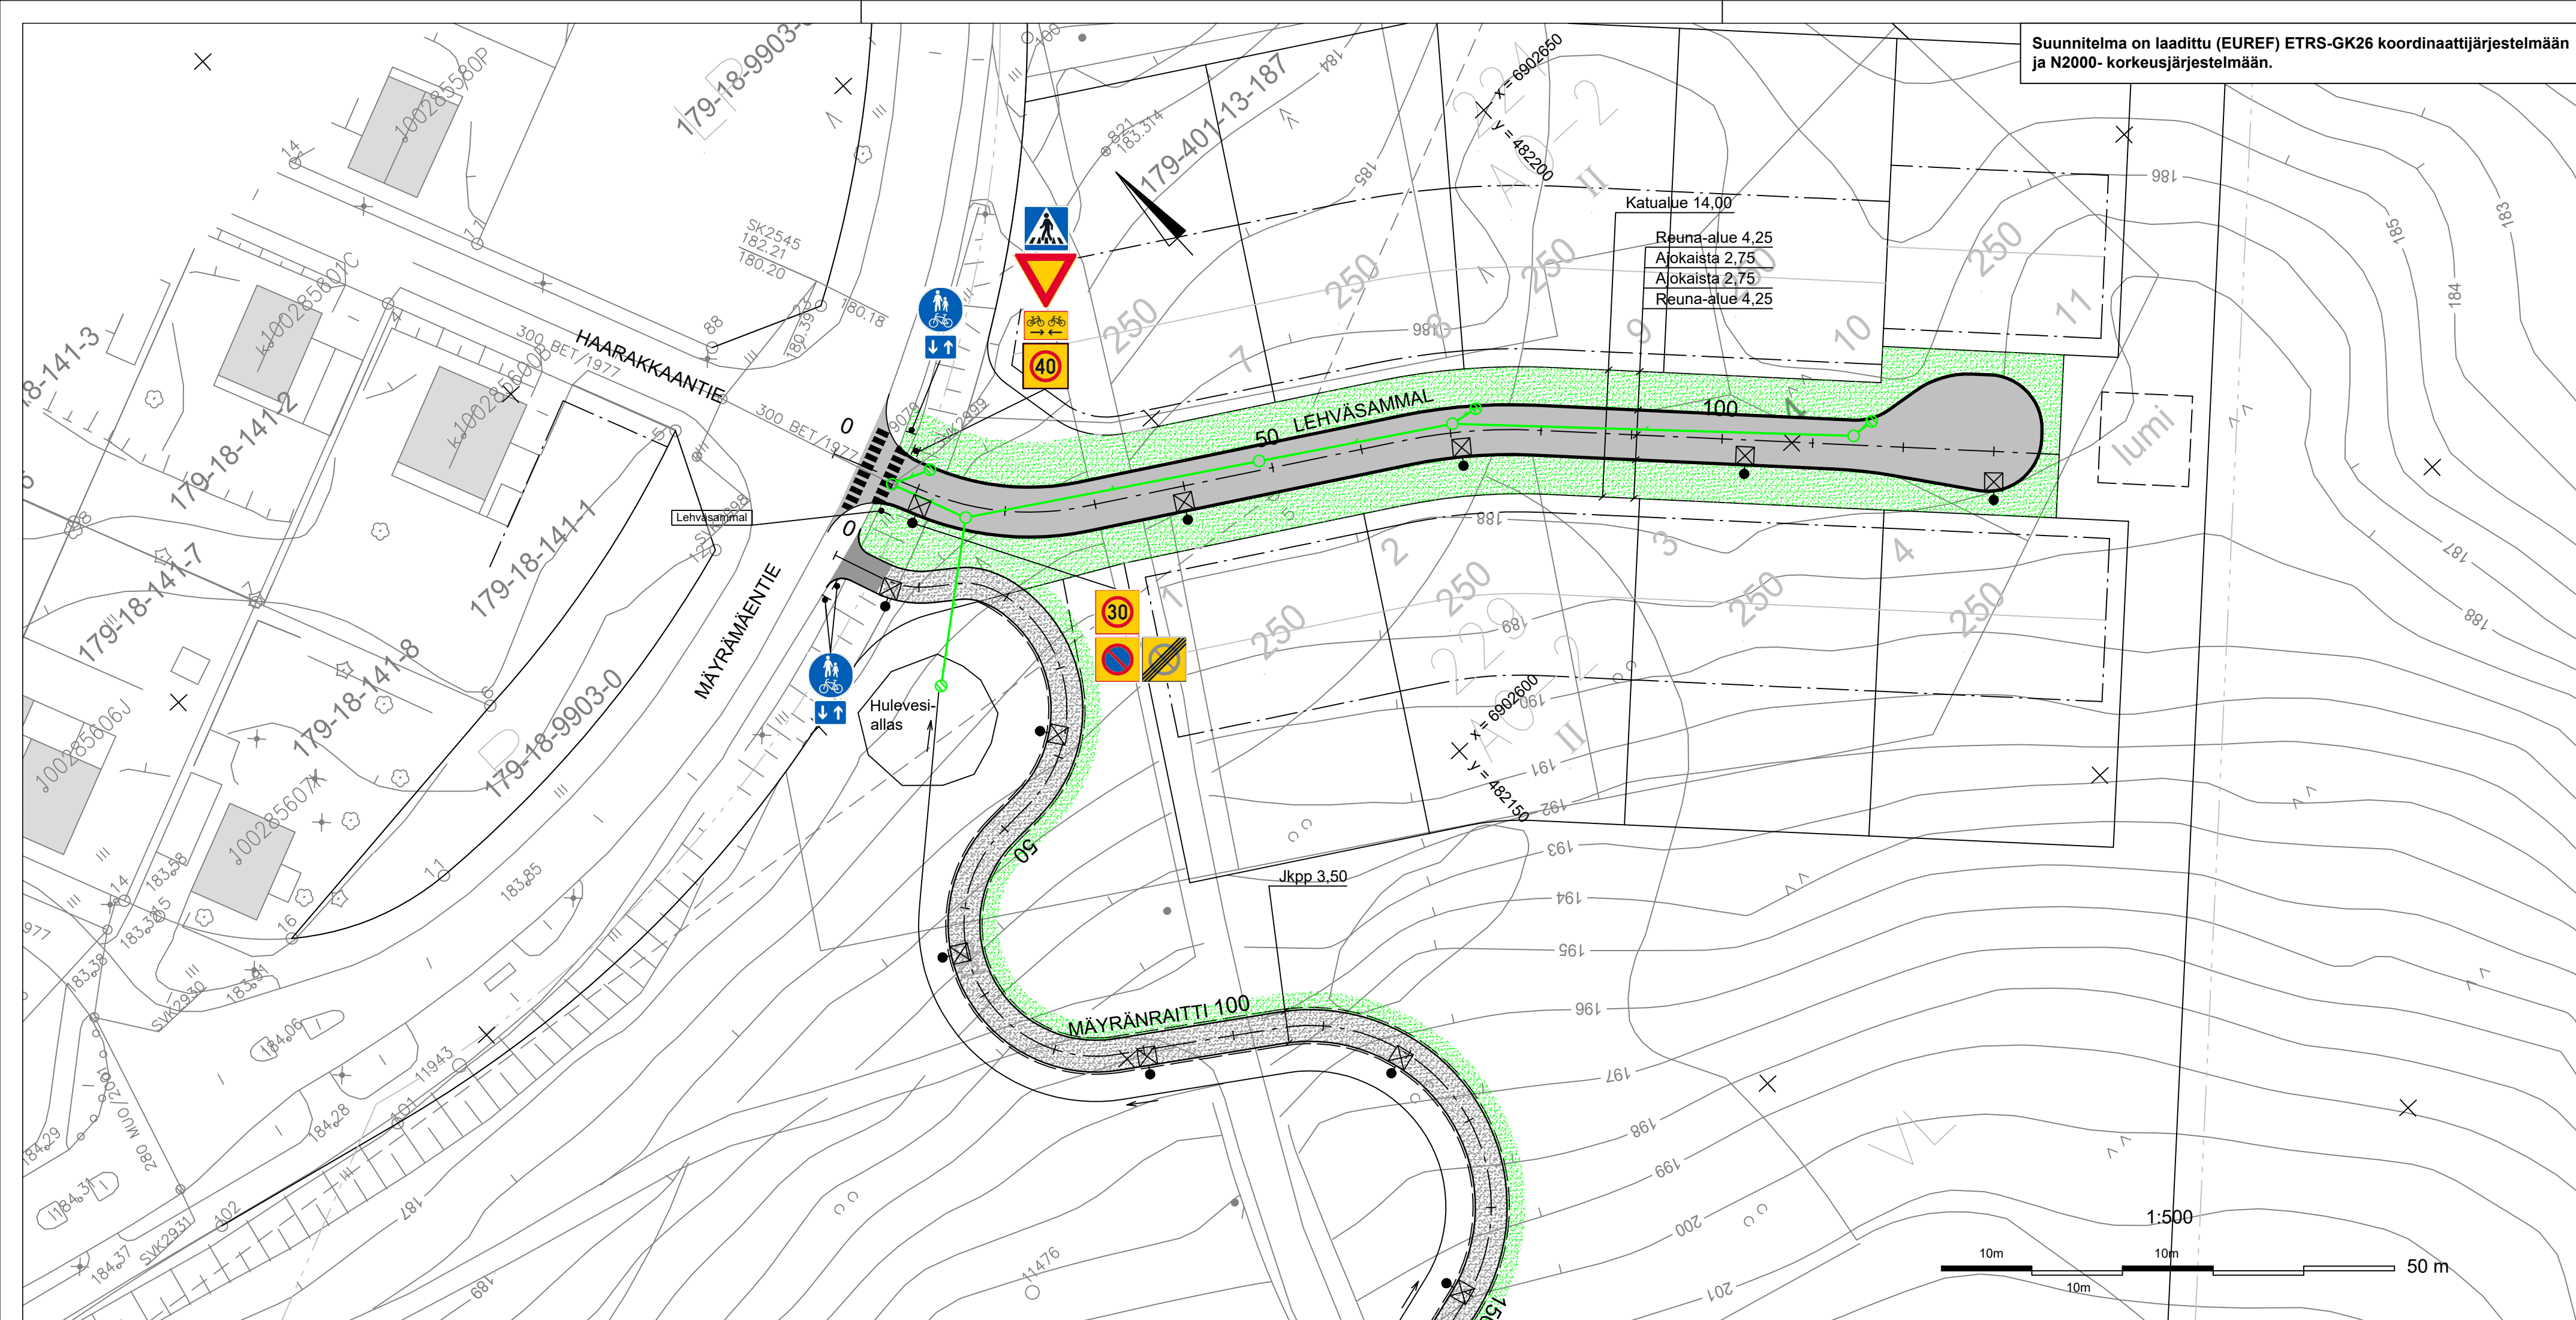


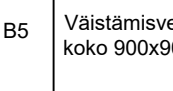

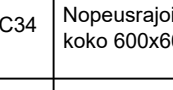

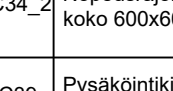
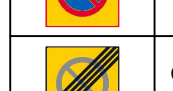
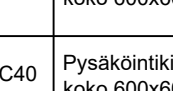
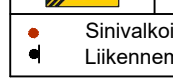
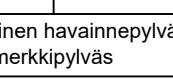
Suunnitelma on laadittu (EUREF) ETRS-GK26 koordinaattijärjestelmään ja N2000- korkeusjärjestelmään.

 






**MERKINTÖJEN SELITYKSET:**

-  Reunakiviliinja (h = 6 cm) / asfalttiliiska / reunatueton reunalinja
-  Katu (asfaltti)
-  Jkpp-väylä asfaltti / murske
-  Nurmetus
-  Suunniteltu hulevesiviemäri, tarkastuskaivo ja hulevesikaivo
-  Avo-oja ja veden virtaussuunta
-  Suunniteltu valaisin

**LIIKKENEMERKIT**

MERKKI	NRO	NIMI JA KOKO	MÄÄRÄ [kpl]	MERKKI	NRO	NIMI JA KOKO	MÄÄRÄ [kpl]
	B5	Väistämivelvollisuus risteyksessä, koko 900x900 mm	1		D6	Yhdistetty pyörätie ja jalkakäytävä, koko 640 mm	3
	C34	Nopeusrajoitusalue, koko 600x600 mm	1		E1	Suojatie, koko 600x600 mm	1
	C34_2	Nopeusrajoitusalue, koko 600x600 mm	1		H23.1	Kaksisuuntainen pyörätie, koko 600x400 mm	1
	C39	Pysäköintikieltoalue, koko 600x600 mm	1		H23.2	Kaksisuuntainen pyörätie, koko 400x300 mm	3
	C40	Pysäköintikieltoalue päättyy, koko 600x600 mm	1			Kadunnimikiipi, mitoitetaan tapauskohtaisesti	1

 Sinivalkoinen havainnepylväs  
 Liikennemerkkipylväs

KÄSITTELY	KÄSITTELY	PÄIVÄYS	ASIA NRO	MUUTOS	PÄIVÄYS	NIMI	LUKUM	TUNNUS	
KORDE JA PIIRUSTUSLAJI	Ylä-Mäyrämäki, Keltinmäki						PIRUSTUKSEN SISÄLTÖ	MITTAKAAVA	
Ylä-Mäyrämäki, Keltinmäki						Asemapiirustus		1:500	
LEHTÄSÄMMÄL JA MÄYRÄNRAITTI PLV 0-150									
KATUSUUNNITELMA									
	JYVÄSKYLÄN KAUPUNKI KAUPUNKIRAKENNEPALVELUT		Verkot PL 233, Hannikaisenkatu 2 40101 JYVÄSKYLÄ (014) 266 0000 etunimi.sukunimi@jyvaskyla.fi		JYVÄSKYLÄN KAUPUNKI KAUPUNKIRAKENNEPALVELUT	KORKEUSJÄRJESTELMÄ N2000	PÄIVÄYS 5.8.2022		
LIKENNE- JA VIHERALUEET PL 233, Hannikaisenkatu 17 40101 JYVÄSKYLÄ (014) 266 0000 etunimi.sukunimi@jyvaskyla.fi				LIKENNE- JA VIHERALUEET PL 233, Hannikaisenkatu 17 40101 JYVÄSKYLÄ (014) 266 0000 etunimi.sukunimi@jyvaskyla.fi		KOORDINAATTIJÄRJESTELMÄ ETRS-GK26	LITTYTY PIR- 3-1868, 44-3350, 1-0901		
HV. V-J Koskinen	TARK. T. Koikkalainen			HV. J. Pakarinen	TARK. J. Pakarinen	SUUNN. Johanna Savolainen	KORVAA	PIIR NRO 44-3349	
Geo.	VHER.	LIK.		HV.	TARK.	PROJAPÄÄL.	KORVATTU	MUUTOS 44-3349.dwg	