
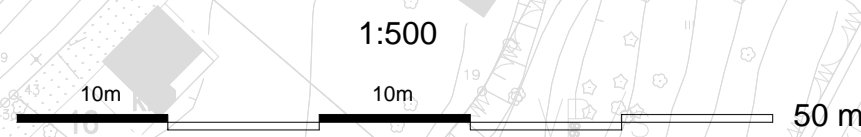


= Eriku-reitillä olevat merkit

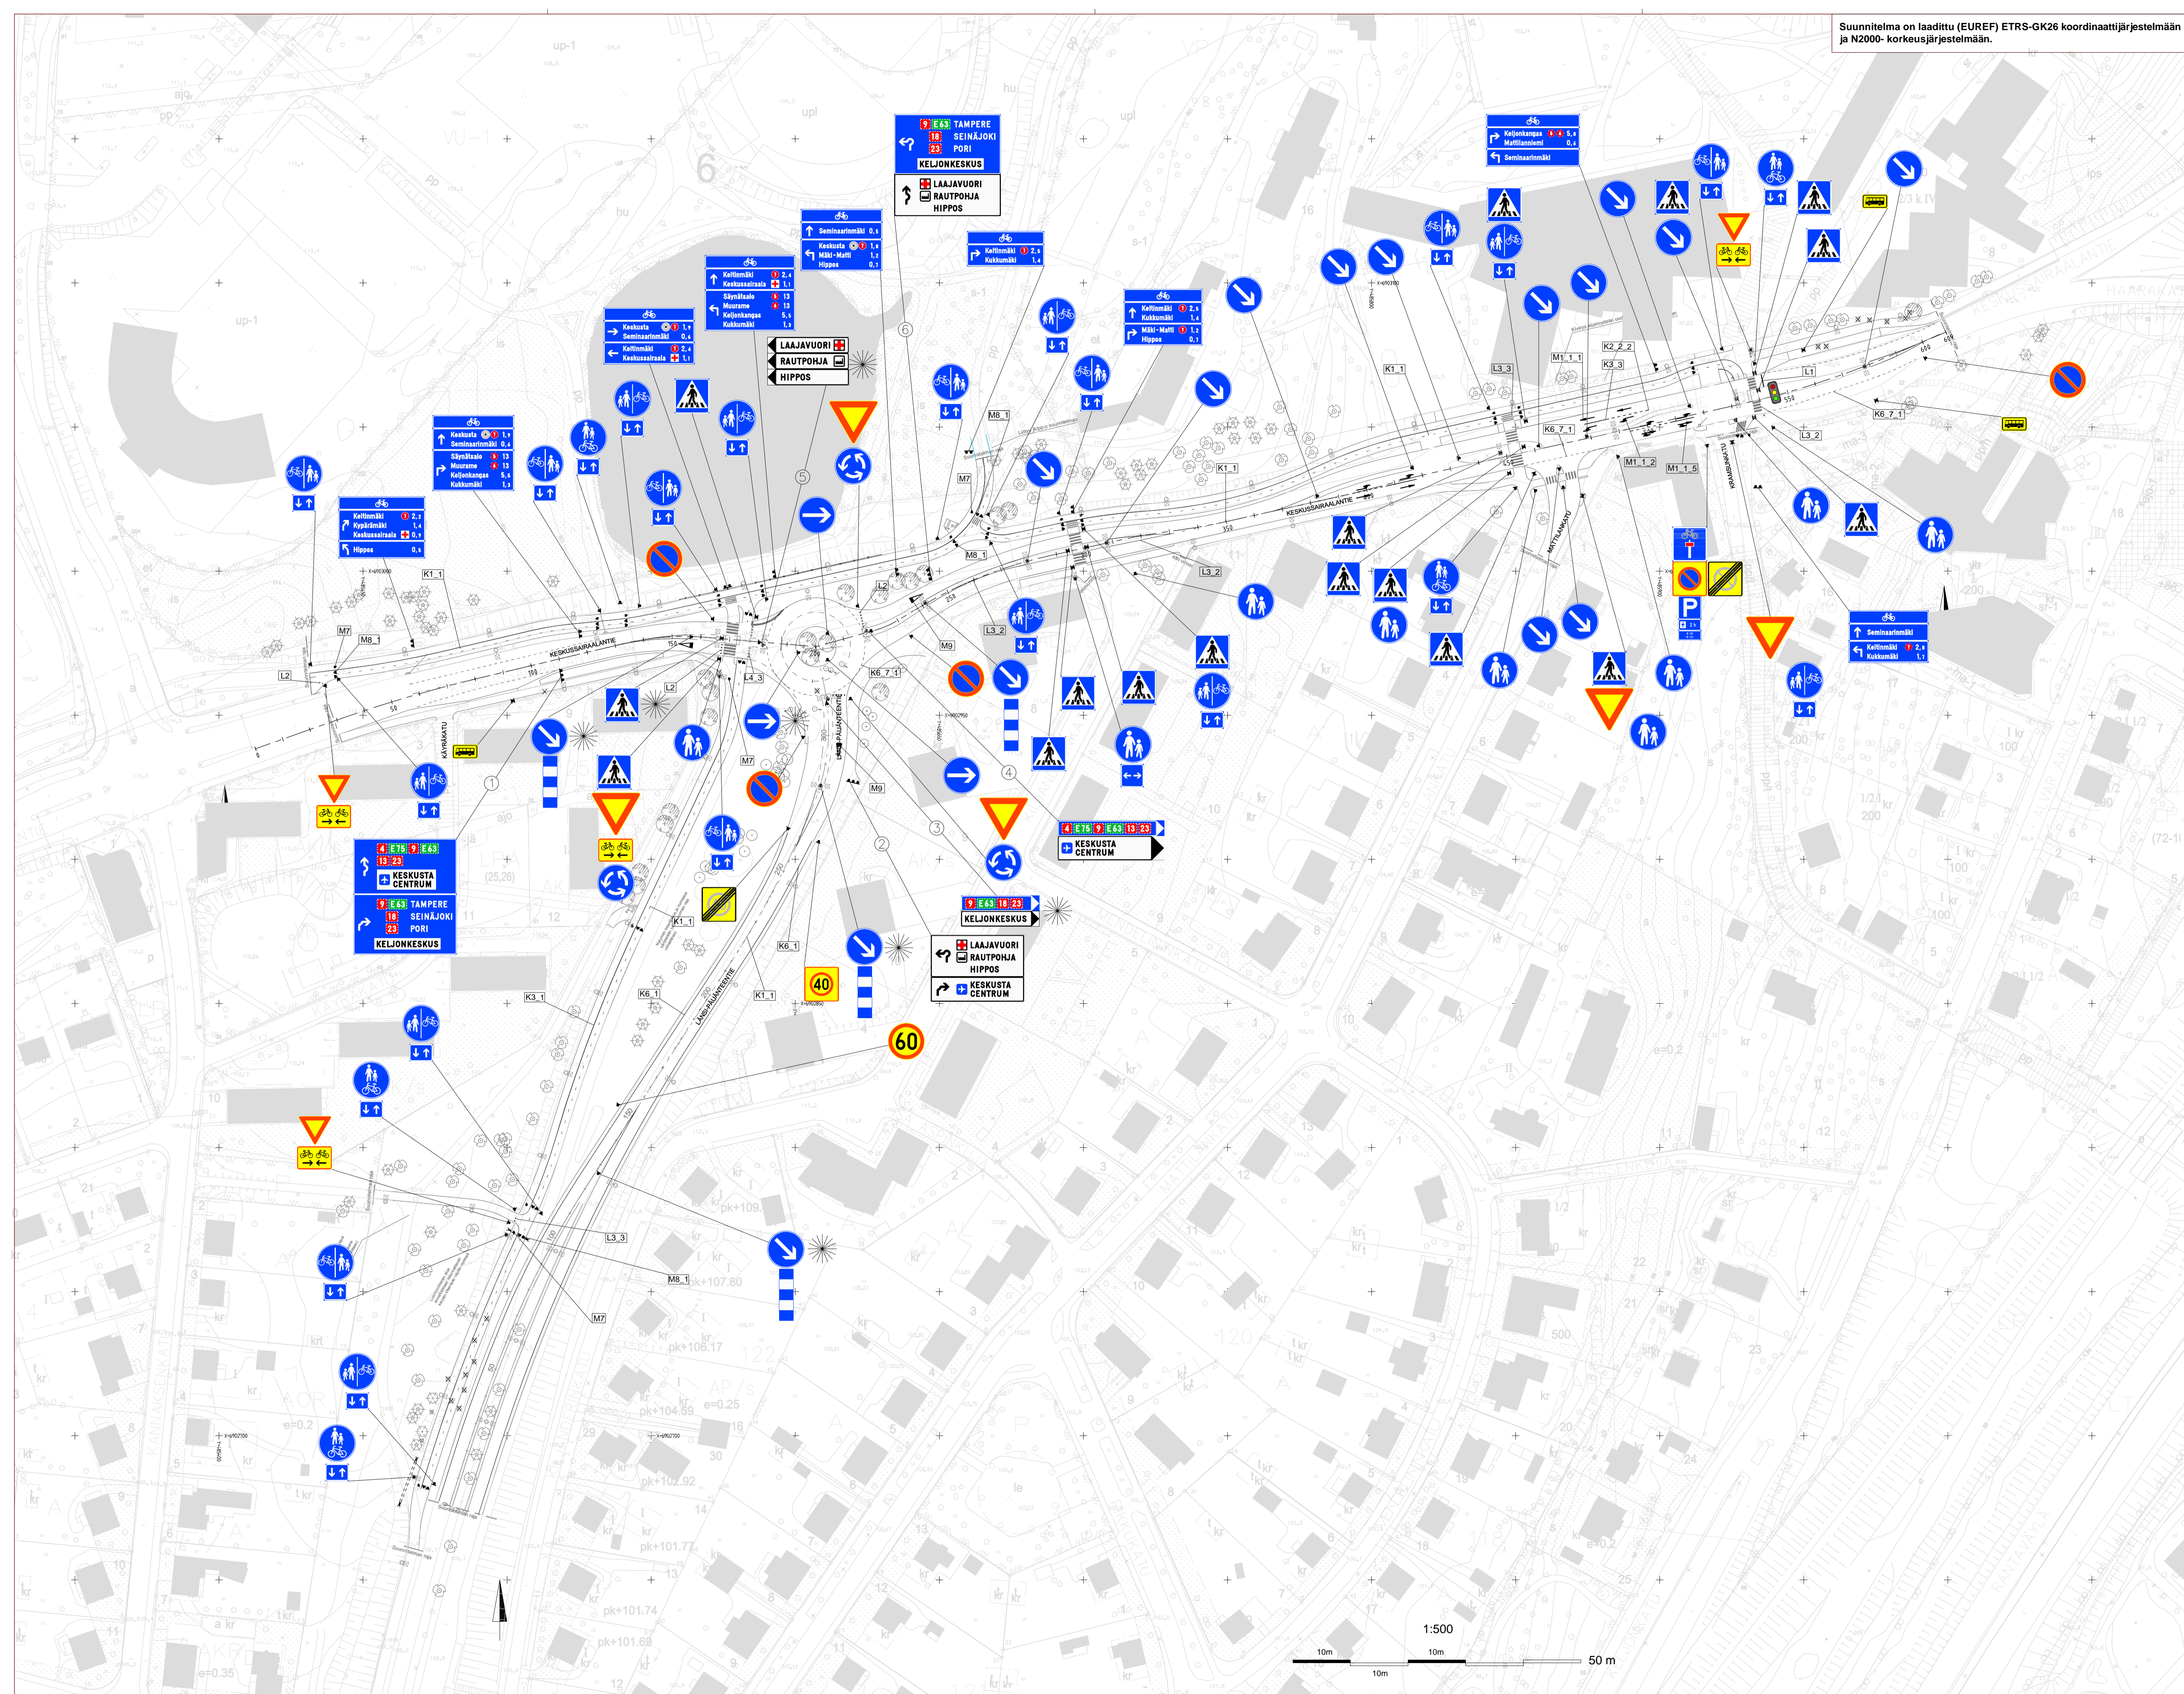

| | | |
|---|--|--|
| JYVÄSKYLÄN KAUPUNKI KAUPUNKISUUNNITTELU | ALVA | WSP |
| Projekti: | Minna Turja-Mäkinen | R-3120 |