


Suunnitelma on laadittu (EUREF) ETRS-GK26 koordinaattijärjestelmään ja N2000- korkeusjärjestelmään.

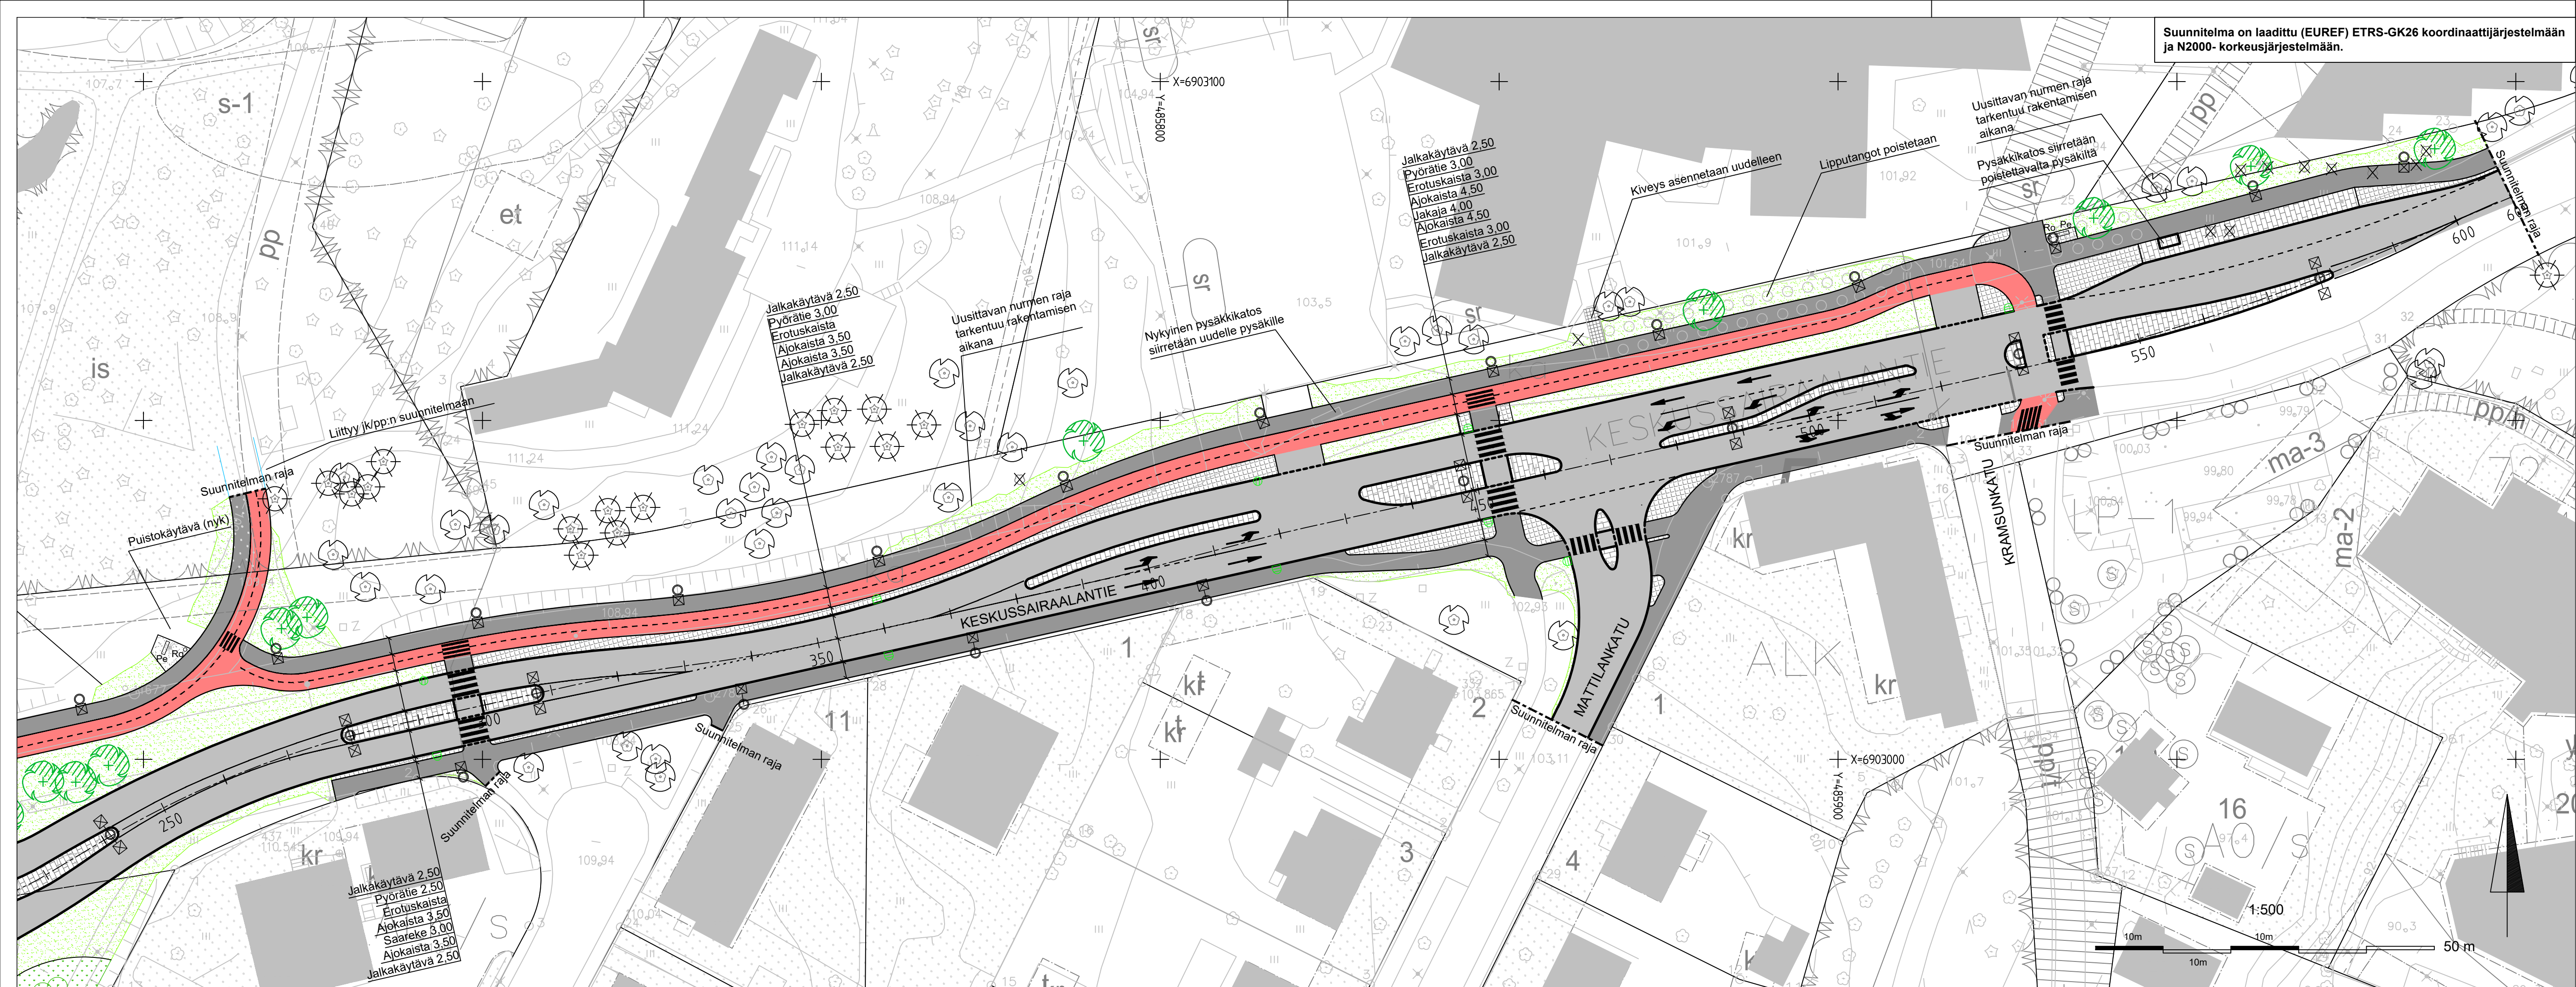

- MERKINTÖJEN SELITYKSET:**
- Reunatuki
 - Madallettu reunatuki
 - Reunatueton reunalinja
 - Ajorata
 - Jalkakäytävä / Pyörätie
 - Suunniteltu hulevesiviemäri, tarkastuskaivo, hulevesikaivo ja kitakaivo
 - Nurmetus
 - Niitty
 - Noppakiveys, harmaa
 - Betonikiveys, harmaa
 - Kivituhka, harmaa
 - Suunniteltu valaisinpylväs, valaistus erillisen suunnitelman mukaan
 - Säilytettävä lehti-havupuu
 - Istutettava lehtipuu
 - Poistettava lehtipuu
 - Penkki
 - Roska-astia

KÄSITELTY	KÄSITELTÄÄ	PÄIVÄYS	ASIA NRO	MUUTOS	PÄIVÄYS	NUM	LUKUM	TUNNUS
KESKUSSAIRAALANTIE		Asemapiirustus		1:500		MITTAKAAVA		
Välillä Länsi-Päijänteentie - Haarakatu		Mattilanpelto		KRAMISUNKATU		KESKUSSAIRAALANTIE		
KATUSUUNNITELMA		KORKEUSJÄRjestelmä N2000		PÄIVÄYS 1.3.2023		KOODINNAATTIJÄRjestelmä ETRS-GK26		
JYVÄSKYLÄN KAUPUNKI KAUPUNKIRAKENNEPALVELUT		ALVA		WSP		WSP Finland Oy Kymppinkatu 3b 40100 JYVÄSKYLÄ (014) 266 0000, Fax (014) 214 070 etunimi.sukunimi@wspgroup.fi		
LIKENNE- JA VIHERALUEET PL 233, Hannikaisenkatu 17 40101 JYVÄSKYLÄ (014) 266 0000, Fax (014) 266 5108 etunimi.sukunimi@jyvaskyta.fi		Verkot PL 410, Kammitie 2 40320 JYVÄSKYLÄ (014) 266 0000, Fax (014) 214 070 etunimi.sukunimi@alva.fi		SUUNN. Jukka Takalo		LIITTYVÄ PIIR. XX-XXXX KORVAA PIIR NRO MUUTOS KORVATTU 54-2937		
HYV. TARK.		HYV. TARK.		SUUNN. Minna Turja-Mäkinen		KUVATEOSTO: 317285_Keskussairaalan tie_KS.dwg		