


Suunnitelma on laadittu (EUREF) ETRS-GK26 koordinaattijärjestelmään ja N2000- korkeusjärjestelmään.

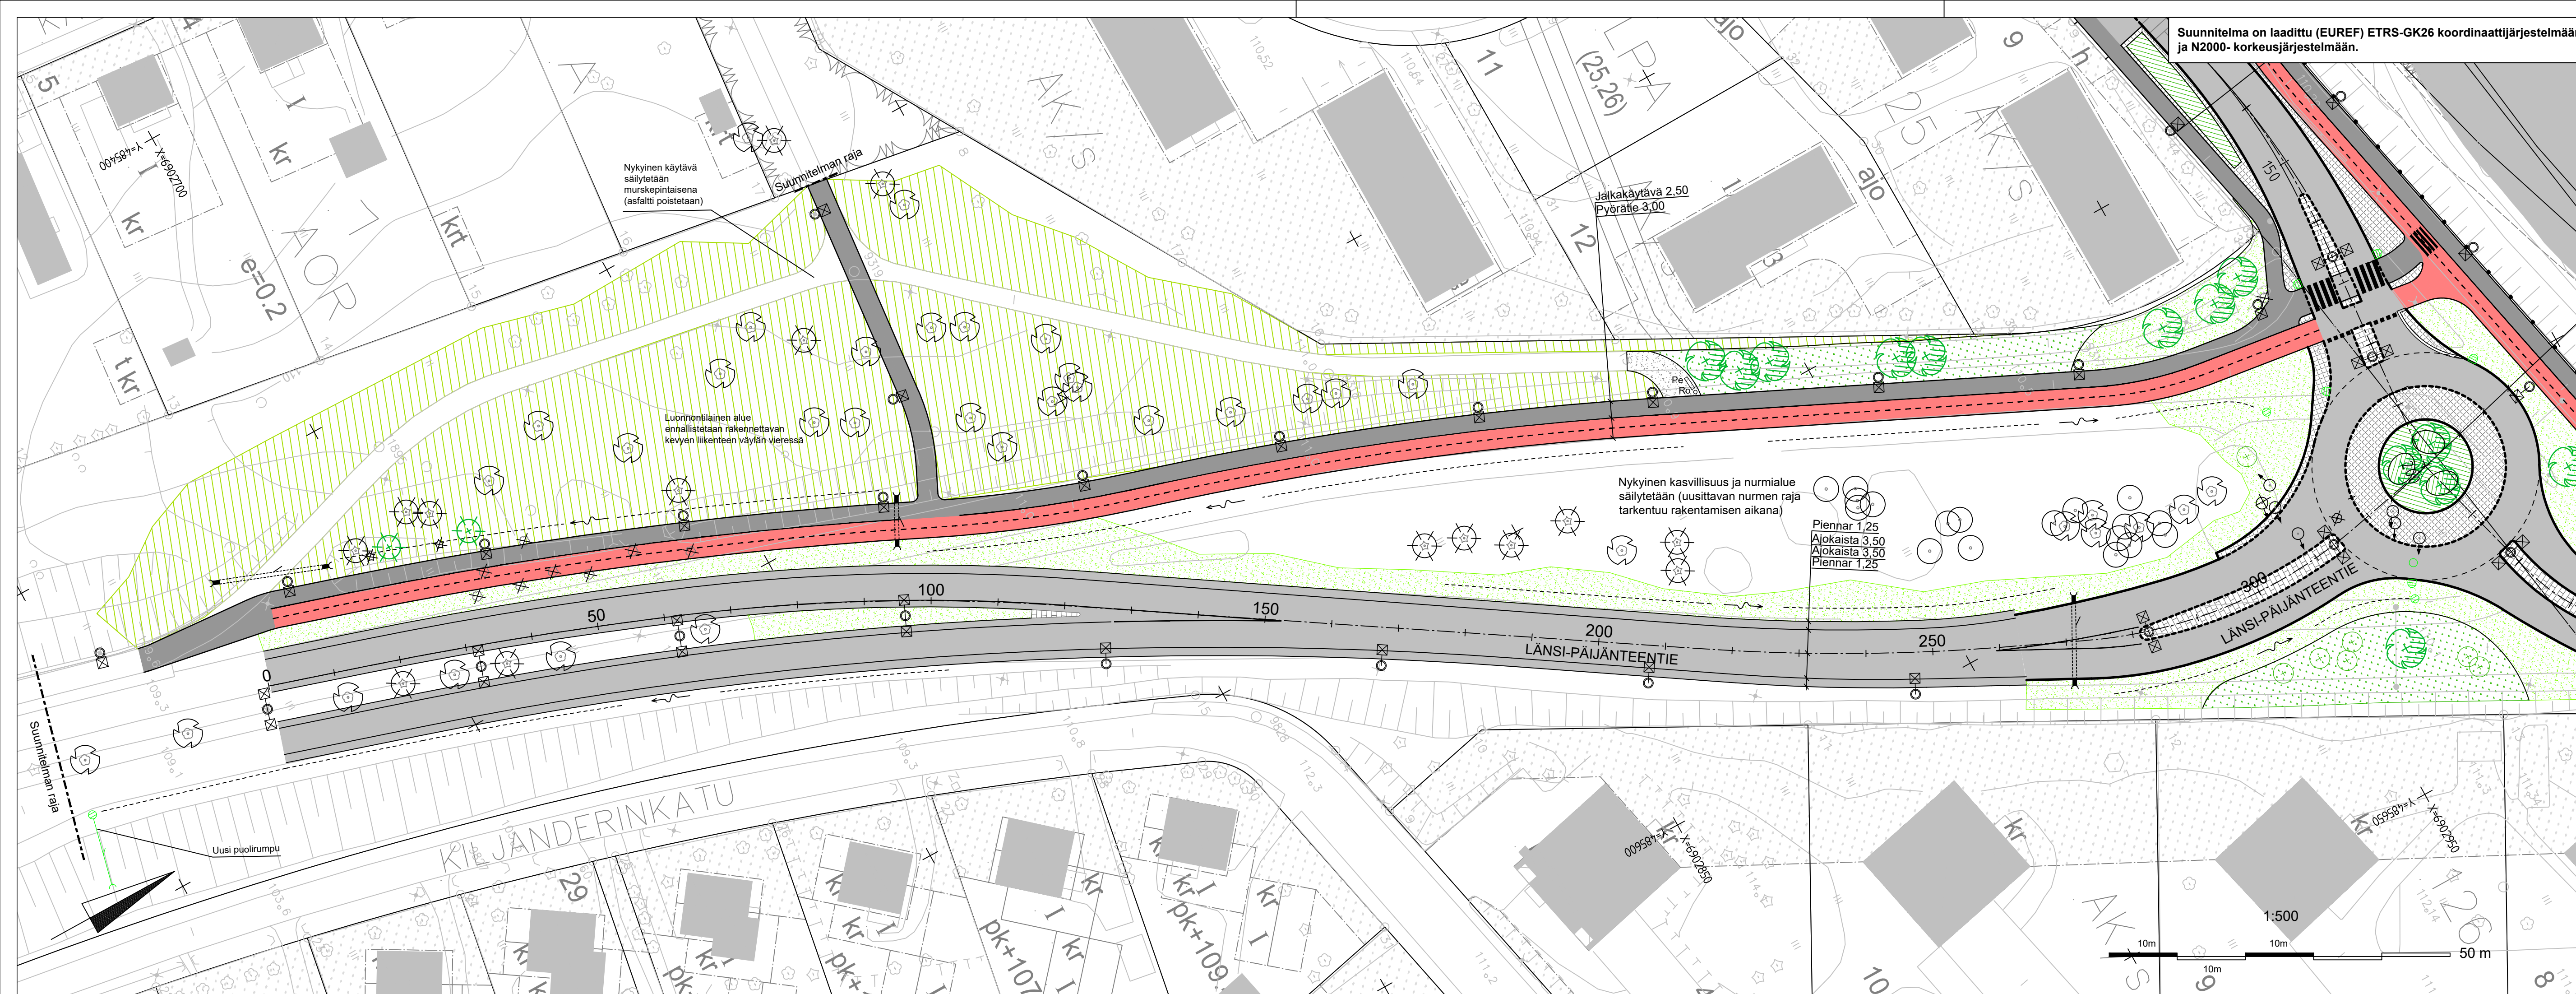

Nykyinen käytävä säilytetään murskepintaisena (asfaltti poistetaan)

Luonnontilainen alue ennallistetaan rakennettavan kevyen liikenteen väylän vieressä

Nykyinen kasvillisuus ja nurmialue säilytetään (uusittavan nurmen raja tarkentuu rakentamisen aikana)

Piennar 1,25
Ajokaista 3,50
Ajokaista 3,50
Piennar 1,25

Jalkakäytävä 2,50
Pyörätie 3,00

- MERKINTÖJEN SELITYKSET:**
- Reunatuki
 - Madallettu reunatuki
 - Upotettu reunatuki
 - Reunatueton reunalinja
 - Ajorata
 - Jalkakäytävä / Pyörätie
 - Suunniteltu hulevesiviemäri, tarkastuskaivo, hulevesikaivo
 - Suunniteltu rumpu
 - Suunniteltu puolirumpu
 - Nurmetus
 - Niitty
 - Istutusalue; matalia pensaita
 - Säilytettävä/ennallistettava kasvillisuusalue
 - Noppakiveys, harmaa
 - Betonikiveys, harmaa
 - Kivituhka, harmaa
 - Kaide
 - Suunniteltu valaisinpylväs, valaistus erillisen suunnitelman mukaan
 - Säilytettävä lehti-/havupuu
 - Istutettava lehtipuu
 - Istutettava havupuu
 - Poistettava lehtipuu
 - Poistettava havupuu
 - Säilytettävä lehtipensas
 - Istutettava lehtipensas (siirrettävä)
 - Siirrettävä lehtipensas
 - Penkki
 - Roska-astia

KÄSITTELY	KÄSITTELIÄ	PÄIVÄYS	ASIA NRO	MUUTOS	PÄIVÄYS	NIMI	LUKUM	TUNNUS
KOKO JA PIIRUSTUSLAJI								
Länsi-Päijänteentie		Asemapiirustus		1:500		MITTAKAVA		
Väillä Keskussairaalantie-Purokatu		Mattilanpelto		KATUSUUNNITELMA				
						KORKEUSJÄRjestelmä N2000 Päiväys 1.3.2023 KOORDINAATTIJÄRjestelmä ETRS-GK26		
LIIKENNE- JA VIHERALUEET PL 233, Hannikaisenkatu 17 40101 JYVÄSKYLÄ (014) 266 0000, Fax (014) 266 5108 etunimi.sukunimi@jyvaskyta.fi		Verkot PL 410, Kammitie 2 40320 JYVÄSKYLÄ (014) 266 4000, Fax (014) 214 070 etunimi.sukunimi@vspgroup.fi		WSP Finland Oy Kympinkatu 3b 40320 JYVÄSKYLÄ 0207 864 11, Fax 0207 864 800 etunimi.sukunimi@wspgroup.fi		LITTYY PIIR: XX-XXXX		
HYV.		TARK.		HYV.		TARK.		KORVAA PIIR NRO MUUTOS KORVATTU 54-2938
GEO.		VHBR.		LIK.		HYV.		TARK.
				SUUNN. Jukka Takalo		PROJEKTI Minna Turja-Mäkinen		KUVA TIEDOSTO: -317285_Keskussairaalantie_KS.dwg