













Suunnitelma on laadittu (EUREF) ETRS-GK26 koordinaattijärjestelmään ja N2000- korkeusjärjestelmään.


MERKINTÖJEN SELITYKSET:


-  Päälysteen reuna
-  Asfalttiviiste
-  Viisteosalla päätettävä reunatuki
-  Matala reunatuki
-  Ajorata, asfaltti
-  Jalkakäytävä, asfaltti
-  Nurmiverhous
-  Betonikiveys
-  Suunniteltu hulevesikaivo ja hulevesiviemäri
-  LED-valaisin

LIIKKENEMERKKILUETTELO

MERKKI	NRO	NIMI JA KOKO	MÄÄRÄ [kpl]
	B5	Väistämisvelvollisuus risteyksessä koko 900	1
	C34	Nopeusrajoitusalue 30 km/h koko 900x900	1
	C34	Nopeusrajoitusalue 40 km/h koko 900x900	1
	C39	Pysäköintikieltoalue koko 900x900	1
	C40	Pysäköintikieltoalue päättyy koko 900x900	1
	E1	Suojatie koko 600x600	3
	H23.1	Kaksisuuntainen pyörätie koko 600x400	1

- N Nykyinen liikennemerkki
- NS Nykyinen siirrettävä liikennemerkki
- U Uusi liikennemerkki

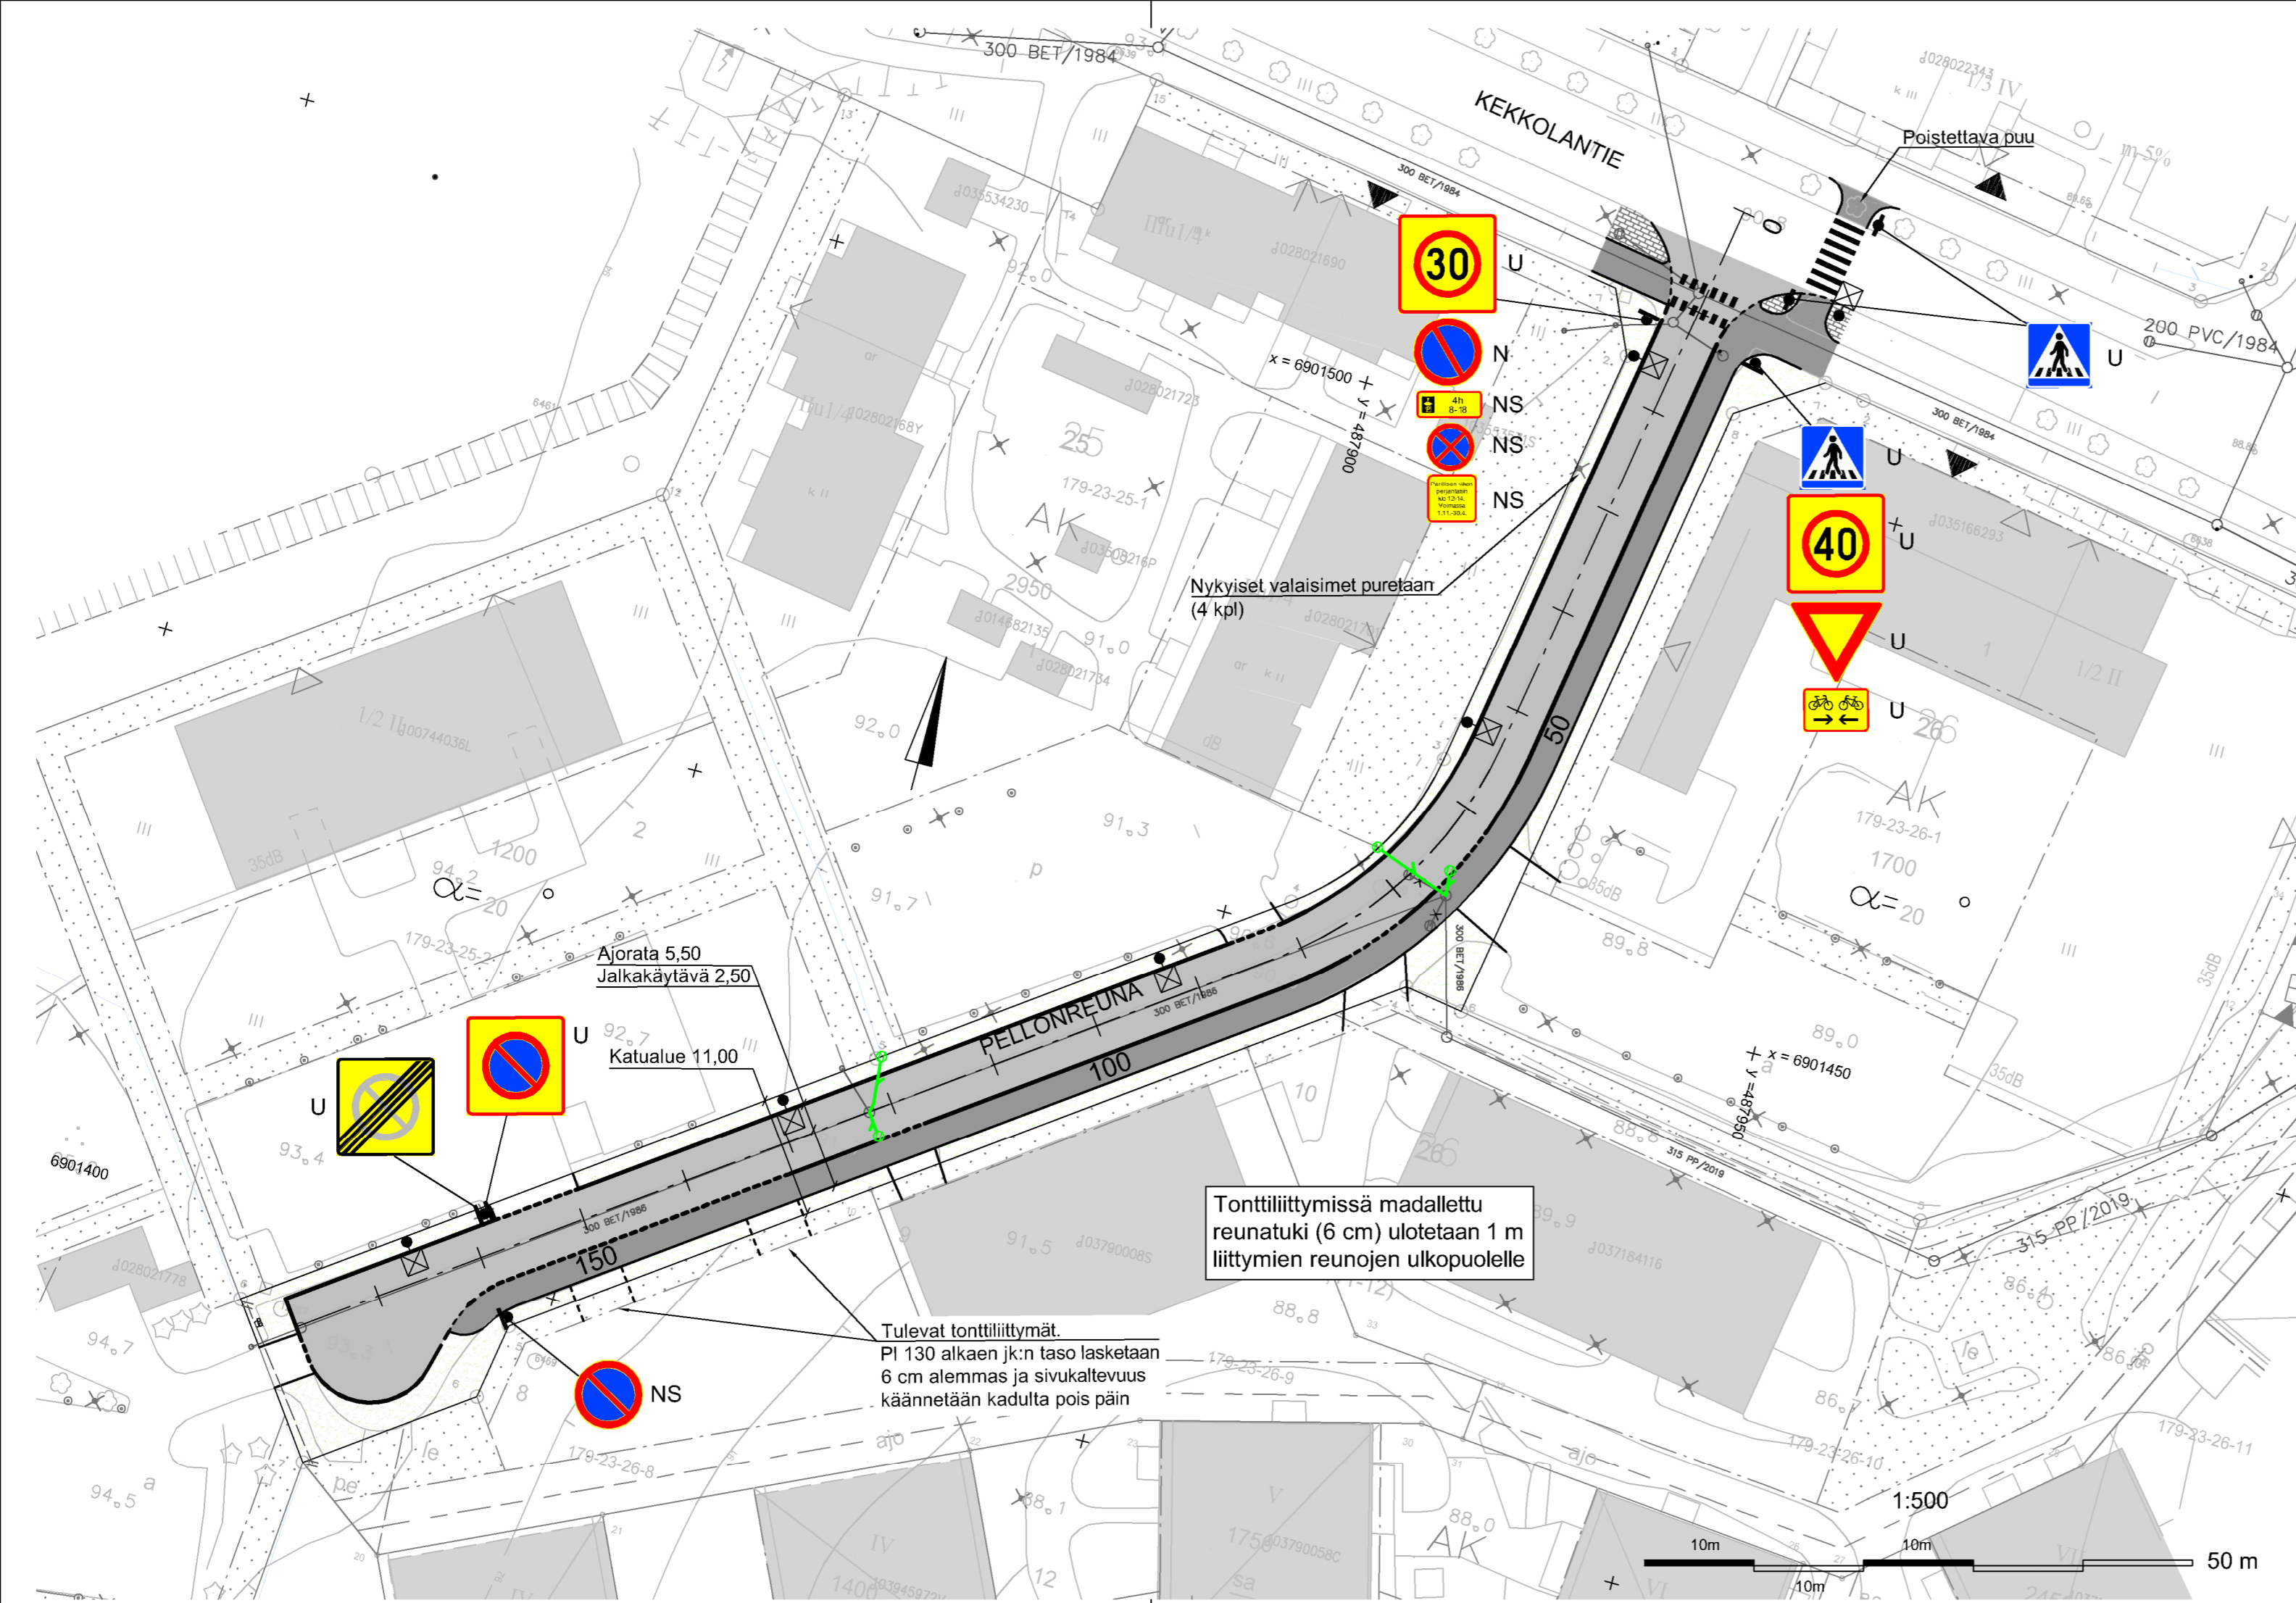

KÄSITTELY	KÄSITTELIJÄ	PÄIVÄYS	ASIA NRO	MUUTOS	PIIRUSTUKSEN SISÄLTÖ	PÄIVÄYS	NIMI	LUKUM.	TUNNUS
PELLONREUNA					Asemapiirustus		1:500		
23 Kuokkala									
KATUSUUNNITELMA									
LIIKENTEENOHJAUSSUUNNITELMA									
JYVÄSKYLÄN KAUPUNKI KAUPUNKIRAKENNEPALVELUT				 DESTIA A COLAS COMPANY		KORKEUSJÄRJESTELMÄ N2000 PÄIVÄYS 10.2.2022		KOORDINAATTIJÄRJESTELMÄ ETRS-GK26	
KADUT JA PUUSTOT PL 233, Hannikaisenkatu 17 40101 JYVÄSKYLÄ (014) 569 0000 etunimi.sukunimi@jyvaskyla.fi				DESTIA OY, Infra suunnittelu Ohjelma-aari 10 40501 JYVÄSKYLÄ 020 444 11 (vaihde) etunimi.sukunimi@destia.fi		LIITTYVÄ PIIR 34-3463		KORVAAVUUS PIIR NRO MUUTOS 34-3462	
HYV. V-J Koskinen		TARK. Janne Jormalainen		SUUNN. Teemu Nieminen		KORVATTU 34-3462			
GEO.		VIHER.		LIK.		PROJUPAAL. Juha Antila KUVATEDOSTO 34-3462_ASE_Pellonreuna.dwg			