






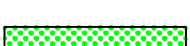







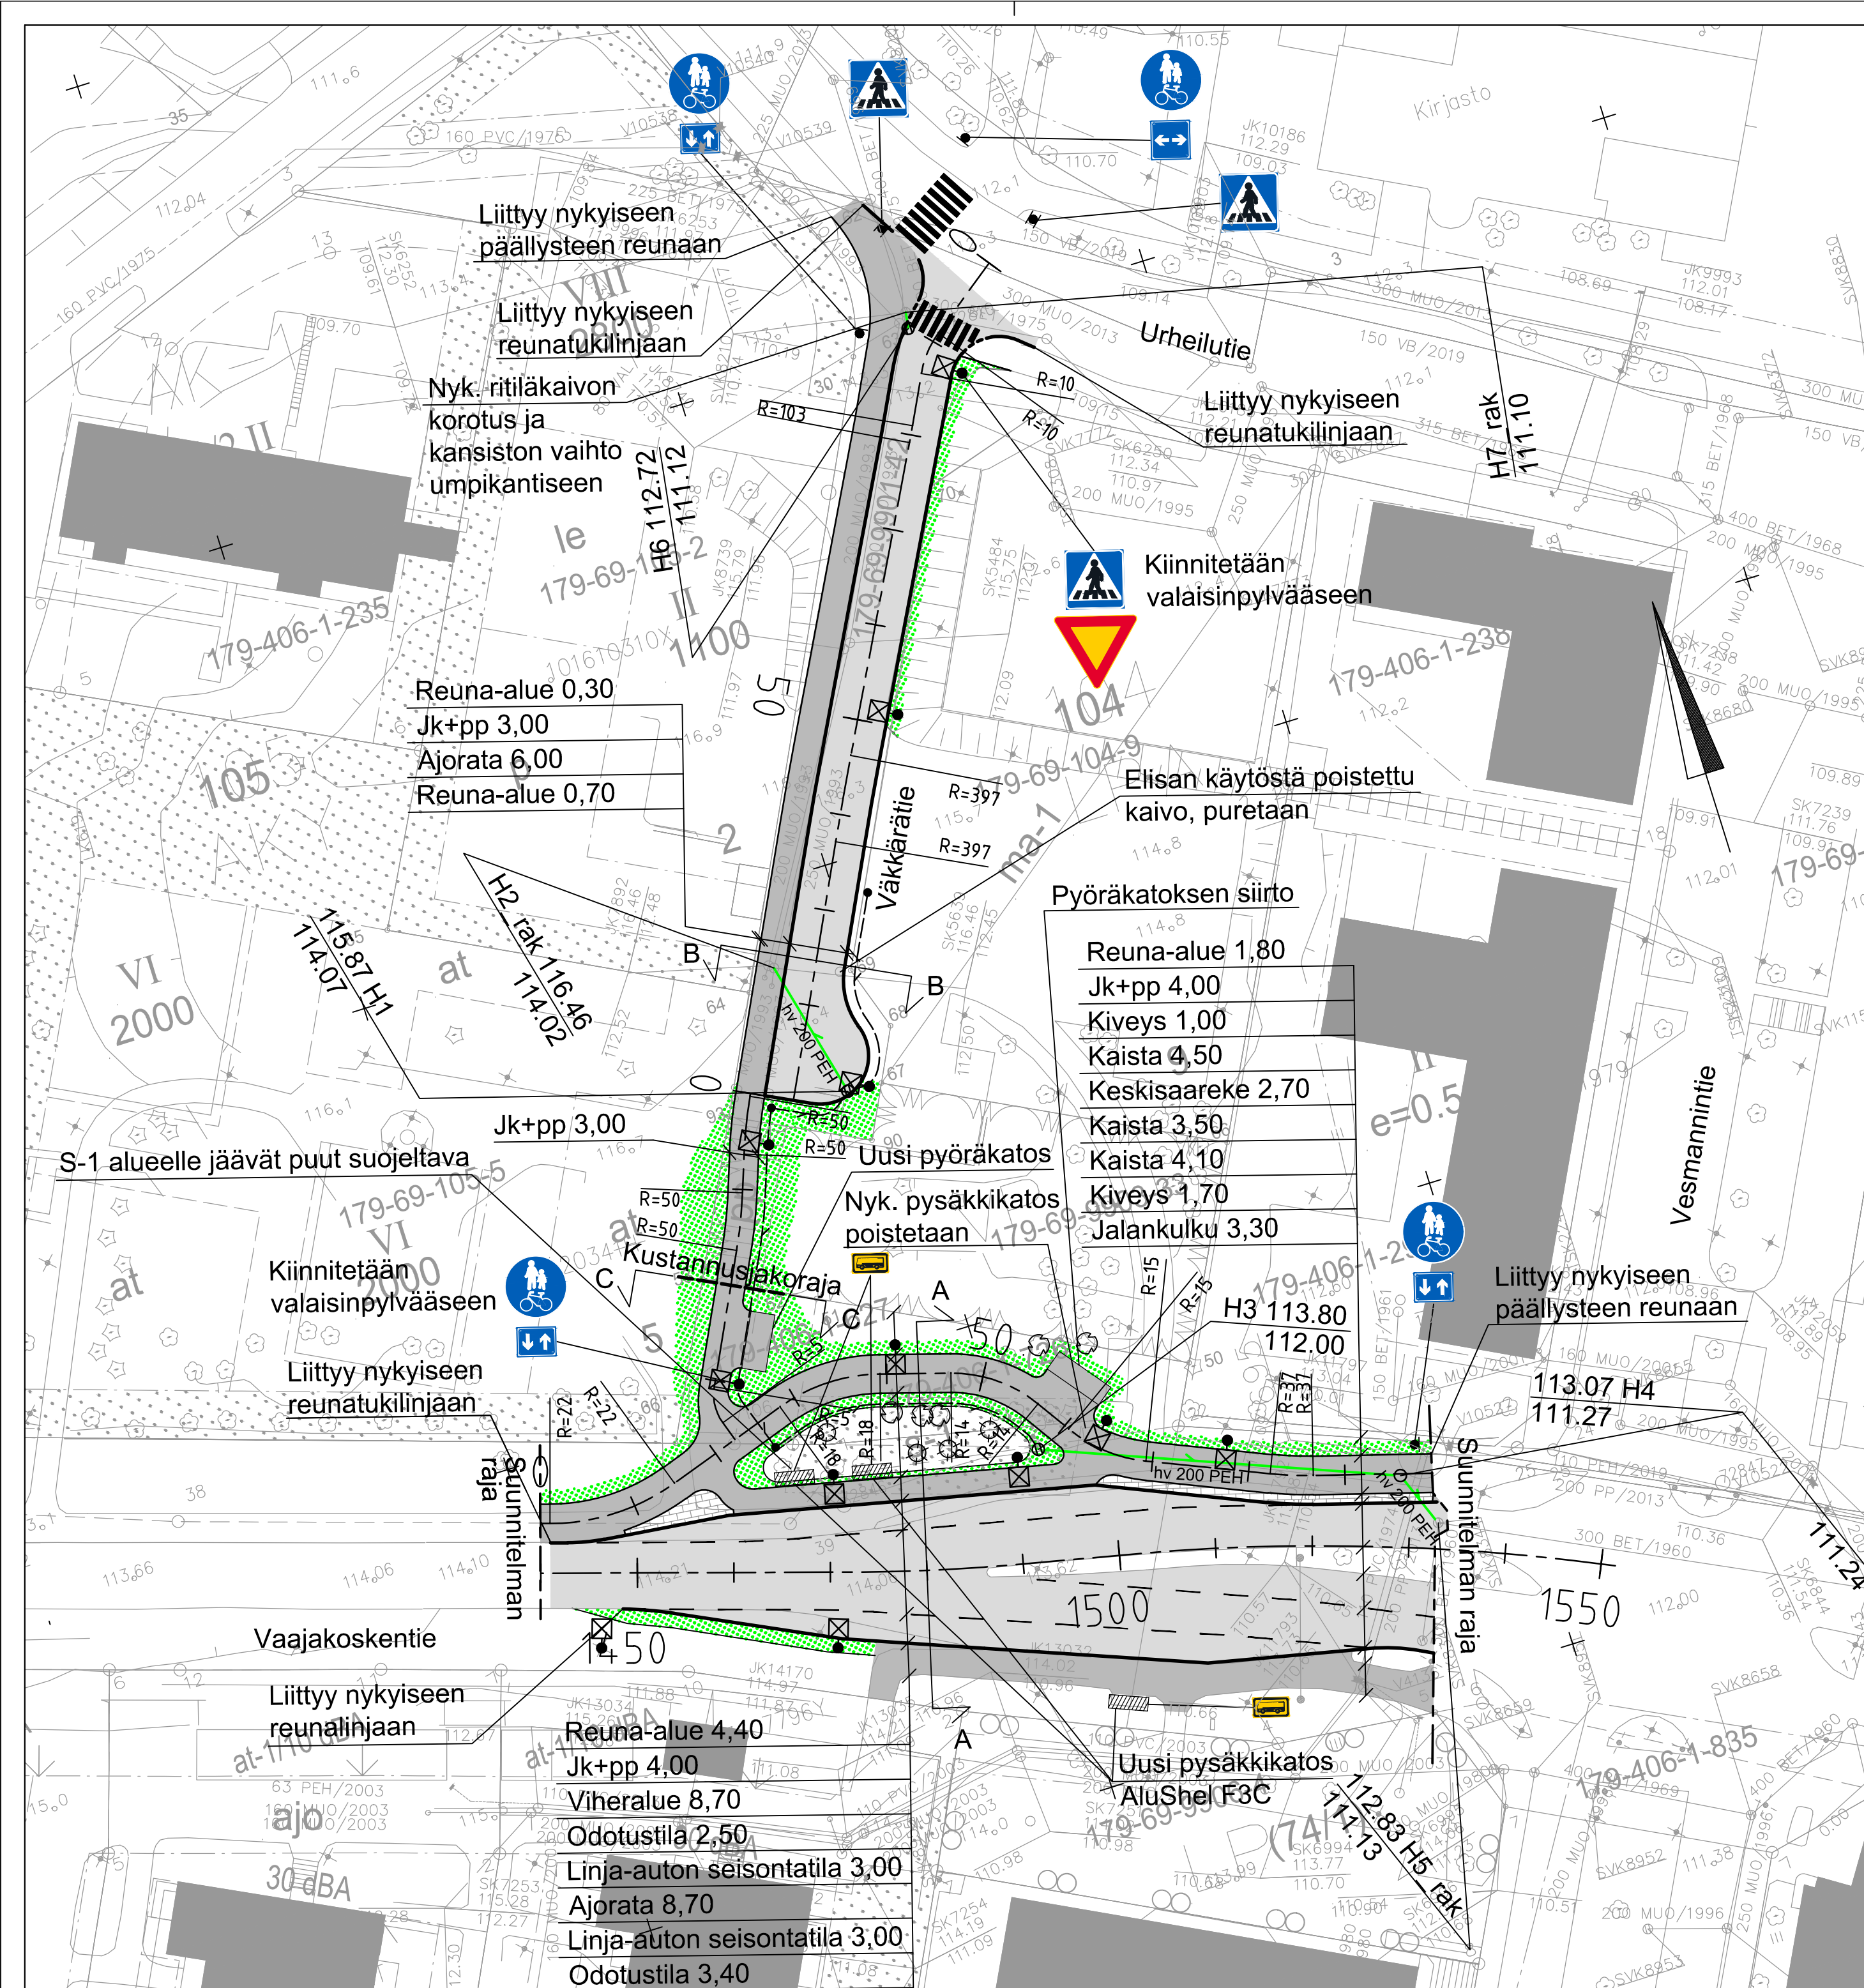


MERKINTÖJEN SELITYKSET

-  Reunatuki
-  Madallettu reunatuki
-  Reunatueton reunalinja
-  Asfalttipäällyste ajorata
-  Asfalttipäällyste jk+pp
-  Betonikiveys
-  Nurmetus
-  Suunniteltu valaisin
-  Nyk. valaisin
-  Suunniteltu hulevesiviemäri
-  Suunniteltu ritiläkaivo
-  Suunniteltu hulevesikaivo
-  Suunniteltu pysäkkikatos Alushell F3
-  Säilytettävä lehtipuu
-  Säilytettävä havupuu



Liittyy nykyiseen päällysteen reunaan

Liittyy nykyiseen reunatukilinjaan

Nyk. ritiläkaivon korotus ja kansiston vaihto umpikantaiseen

Liittyy nykyiseen reunatukilinjaan

Kiinnitetään valaisinpylvääseen

Elisan käytöstä poistettu kaivo, puretaan

Pyöräkatoksen siirto

- Reuna-alue 1,80
- Jk+pp 4,00
- Kiveys 1,00
- Kaista 4,50
- Keskisaareke 2,70
- Kaista 3,50
- Kaista 4,10
- Kiveys 1,70
- Jalankulku 3,30

Uusi pyöräkatos

Nyk. pysäkkikatos poistetaan

Kustannusajoraja

Liittyy nykyiseen päällysteen reunaan



Liittyy nykyiseen reunatukilinjaan

Vaajakoskentie

Liittyy nykyiseen reunalinjaan

- Reuna-alue 4,40
- Jk+pp 4,00
- Viheralue 8,70
- Odotustila 2,50
- Linja-auton seisontatila 3,00
- Ajorata 8,70
- Linja-auton seisontatila 3,00
- Odotustila 3,40

Uusi pysäkkikatos AluShell F3C

KÄSITTELY	KÄSITTELIJÄ	PAIVÄYS	ASIA NRO	MUUTOS	PAIVÄYS	NIMI	LUKUM	TUNNUS
KOHDE JA PIIRUSTUSLAJI					PIIRUSTUKSEN SISÄLTÖ			
VAAJAKOSKI					Asemapiirustus			
Vakkärätie, Jk+pp välillä Vakkärätie - Vaajakoskentie ja Vaajakoskentie plv 1440-1543.					MITTAKAAVA 1:500			
RAKENUSSUUNNITELMA								
 JYVÄSKYLÄN KAUPUNKI KAUPUNKIRAKENNEPALVELUT					 SITOWISE			
LIKENNE- JA VIHERALUEET PL 233, Niemiäskäsenkatu 17 40101 JYVÄSKYLÄ (014) 266 0000, Fax (014) 266 5108 etunimi.sukunimi@jkl.fi					KORKEUSJÄRJESTELMÄ N2000 KORDINAATTIJÄRJESTELMÄ ETRS-GK26 PAIVÄYS 28.12.2022			
VYV: V-J Koskinen, Janne Jormalainen GEO: VJER, LIK.					SUUNNITTELIJA: Kim Kauranen PIIR NRO: R-3103 KUUVATEDOSTO: xx-xxxx.dwg			