


Suunnitelma on laadittu (EUREF) ETRS-GK26 koordinaattijärjestelmään ja N2000- korkeusjärjestelmään.

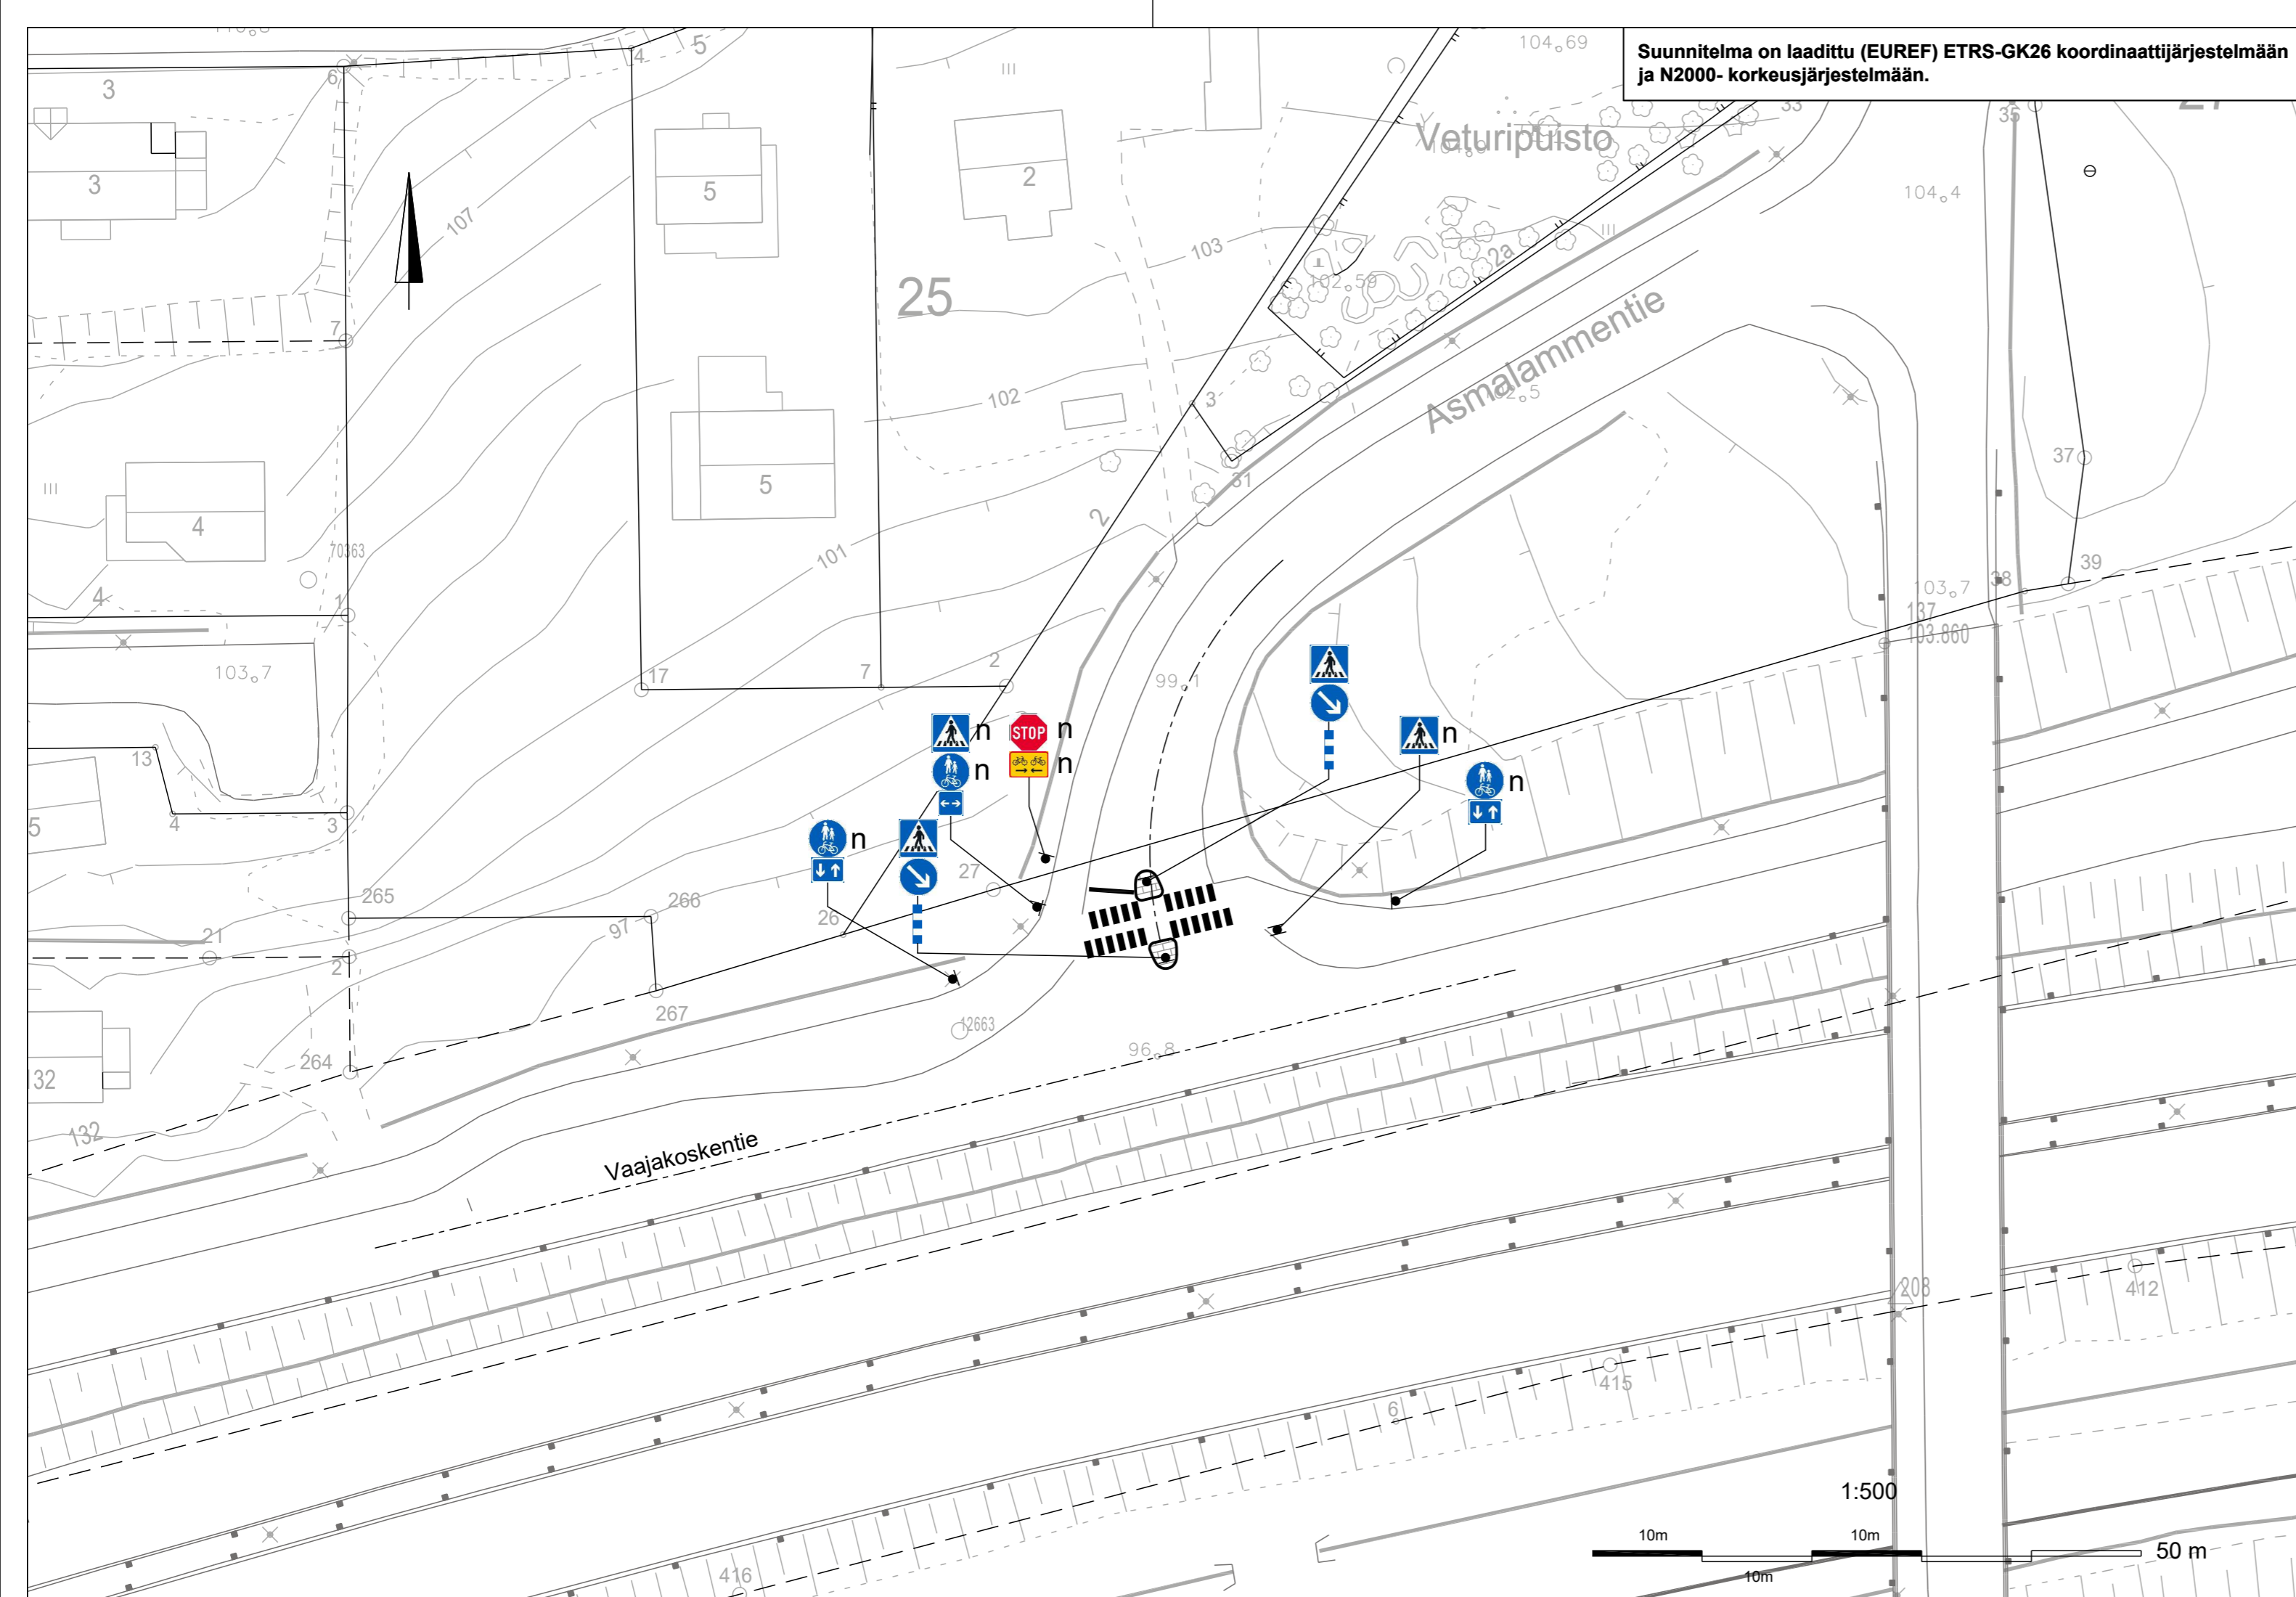

### LIIKKENEMERKIT

MERKKI	NRO	NIMI JA KOKO	MÄÄRÄ [ kpl ]
	E1	Suojatie koko 600 x 600	2
	D3.1	Liikenteen jakaja koko 600 x 600	2
	H23.2	Kaksisuuntainen pyörätie koko 400 x 300	2
	H9.2	Vaikutusalue molempiin suuntiin koko 400 x 300	1
	I10.1	Liikennemerkkipylvään tehostamismerkki, koko 150x900	2

n Nykyinen merkki

KÄSITTELY	KÄSITTELLÄ	PÄIVÄYS	ASIA NRO	MUUTOS	PÄIVÄYS	NIMI	LUKUM	TUNNUS	
KOHDE JA PIIRUSTUSLAJI		PIIRUSTUKSEN SISÄLTÖ		MITTAKAAVA					
ASMALAMMENTIE 66 JYVÄSKYLÄ		Asemapiirustus		1:500					
LIIKENNETURVALLISUUDEN PARANTAMINEN									
JYVÄSKYLÄN KAUPUNKI KAUPUNKIRAKENNEPALVELUT		JYVÄSKYLÄN KAUPUNKI KAUPUNKIRAKENNEPALVELUT		KORKEUSJÄRJESTELMÄ	N2000	PÄIVÄYS	15.2.2023		
KADUT JA PUISTOT PL 233, Hannikaisenkatu 17 40101 JYVÄSKYLÄ (014) 569 0000 etunimi.sukunimi@jyvaskyia.fi		KADUT JA PUISTOT PL 233, Hannikaisenkatu 17 40101 JYVÄSKYLÄ (014) 569 0000 etunimi.sukunimi@jyvaskyia.fi		KOORDINAATTIJÄRJESTELMÄ		ETRS-GK26			
HVY. V.-J.Koskinen		TARK.		HVY.		TARK.			
GEO.		VIHER.		LIIK.		HVY.		TARK.	
SUUNN. Jouko Manninen		KORVATTU		SUUNN.		KORVATTU			
PROJ.PAAL.		KUVATIEDOSTO:		PIIR NRO		MUUTOS			