Vaajakoskentie

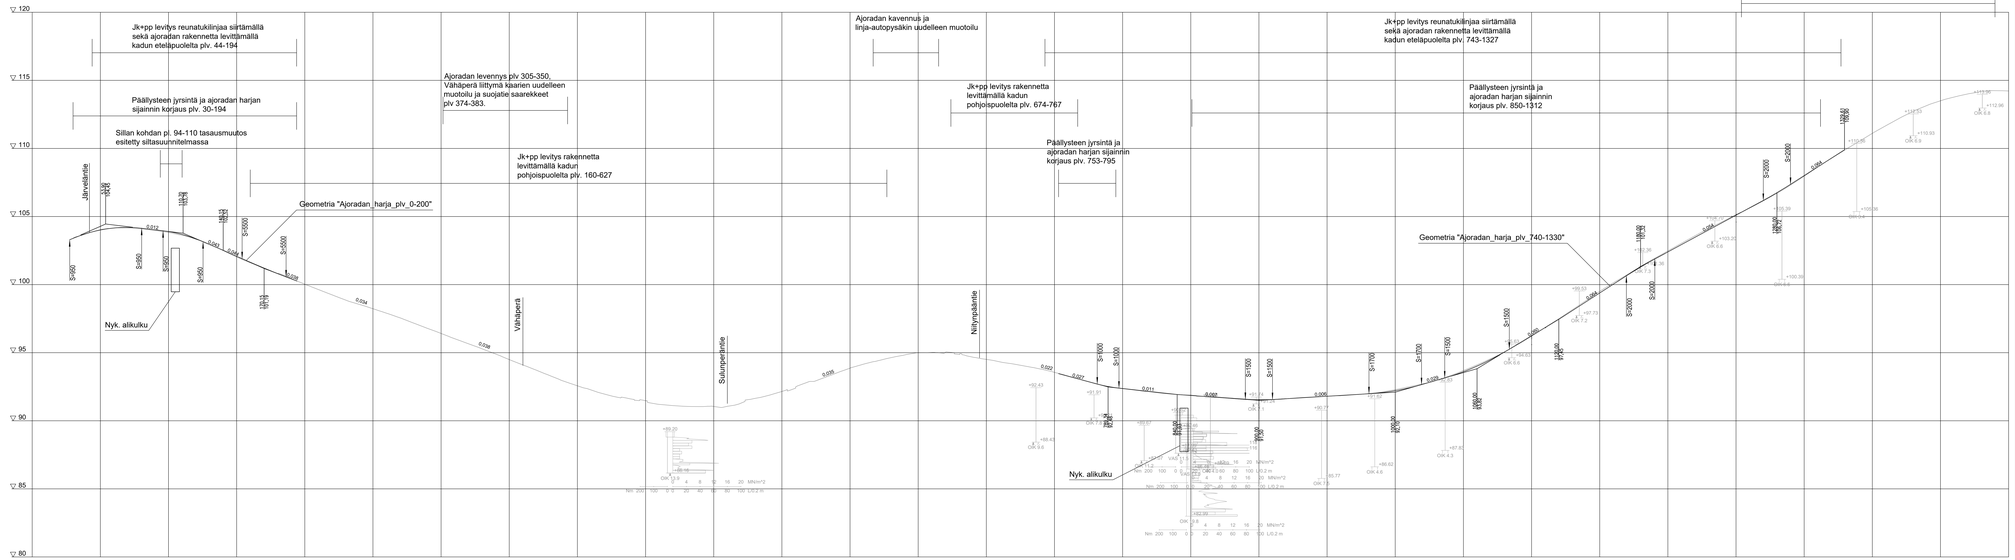

Maanpinnan korkeus

Vaakakeskentilt

Jk+pp:n sivukaltevuus

Ajoradan sivukaltevuus

Suunnittelu: Sitowise Oy PL 1000 (Tekniikantie 14) 02150 ESPOO puh. 09 4720 4000 www.sitowise.com			
VAAJAKOSKI			
Vaajakoskentie, vill. Järvelänrie-Vesimarontie			
RAKENNUSSUUNNITELMA			
KUOPION KAUPUNKI KAUPUNGINHALLITUS			
PL 1202, 70101 KUOPIO puh. 044-4161 www.kuopio.fi			
Kl. Kuokkanen	12.04.2022		
Kl. Kuokkanen	12.04.2022		
Kl. Kuokkanen	12.04.2022