


Suunnitelma on laadittu (EUREF) ETRS-GK26 koordinaattijärjestelmään ja N2000- korkeusjärjestelmään.

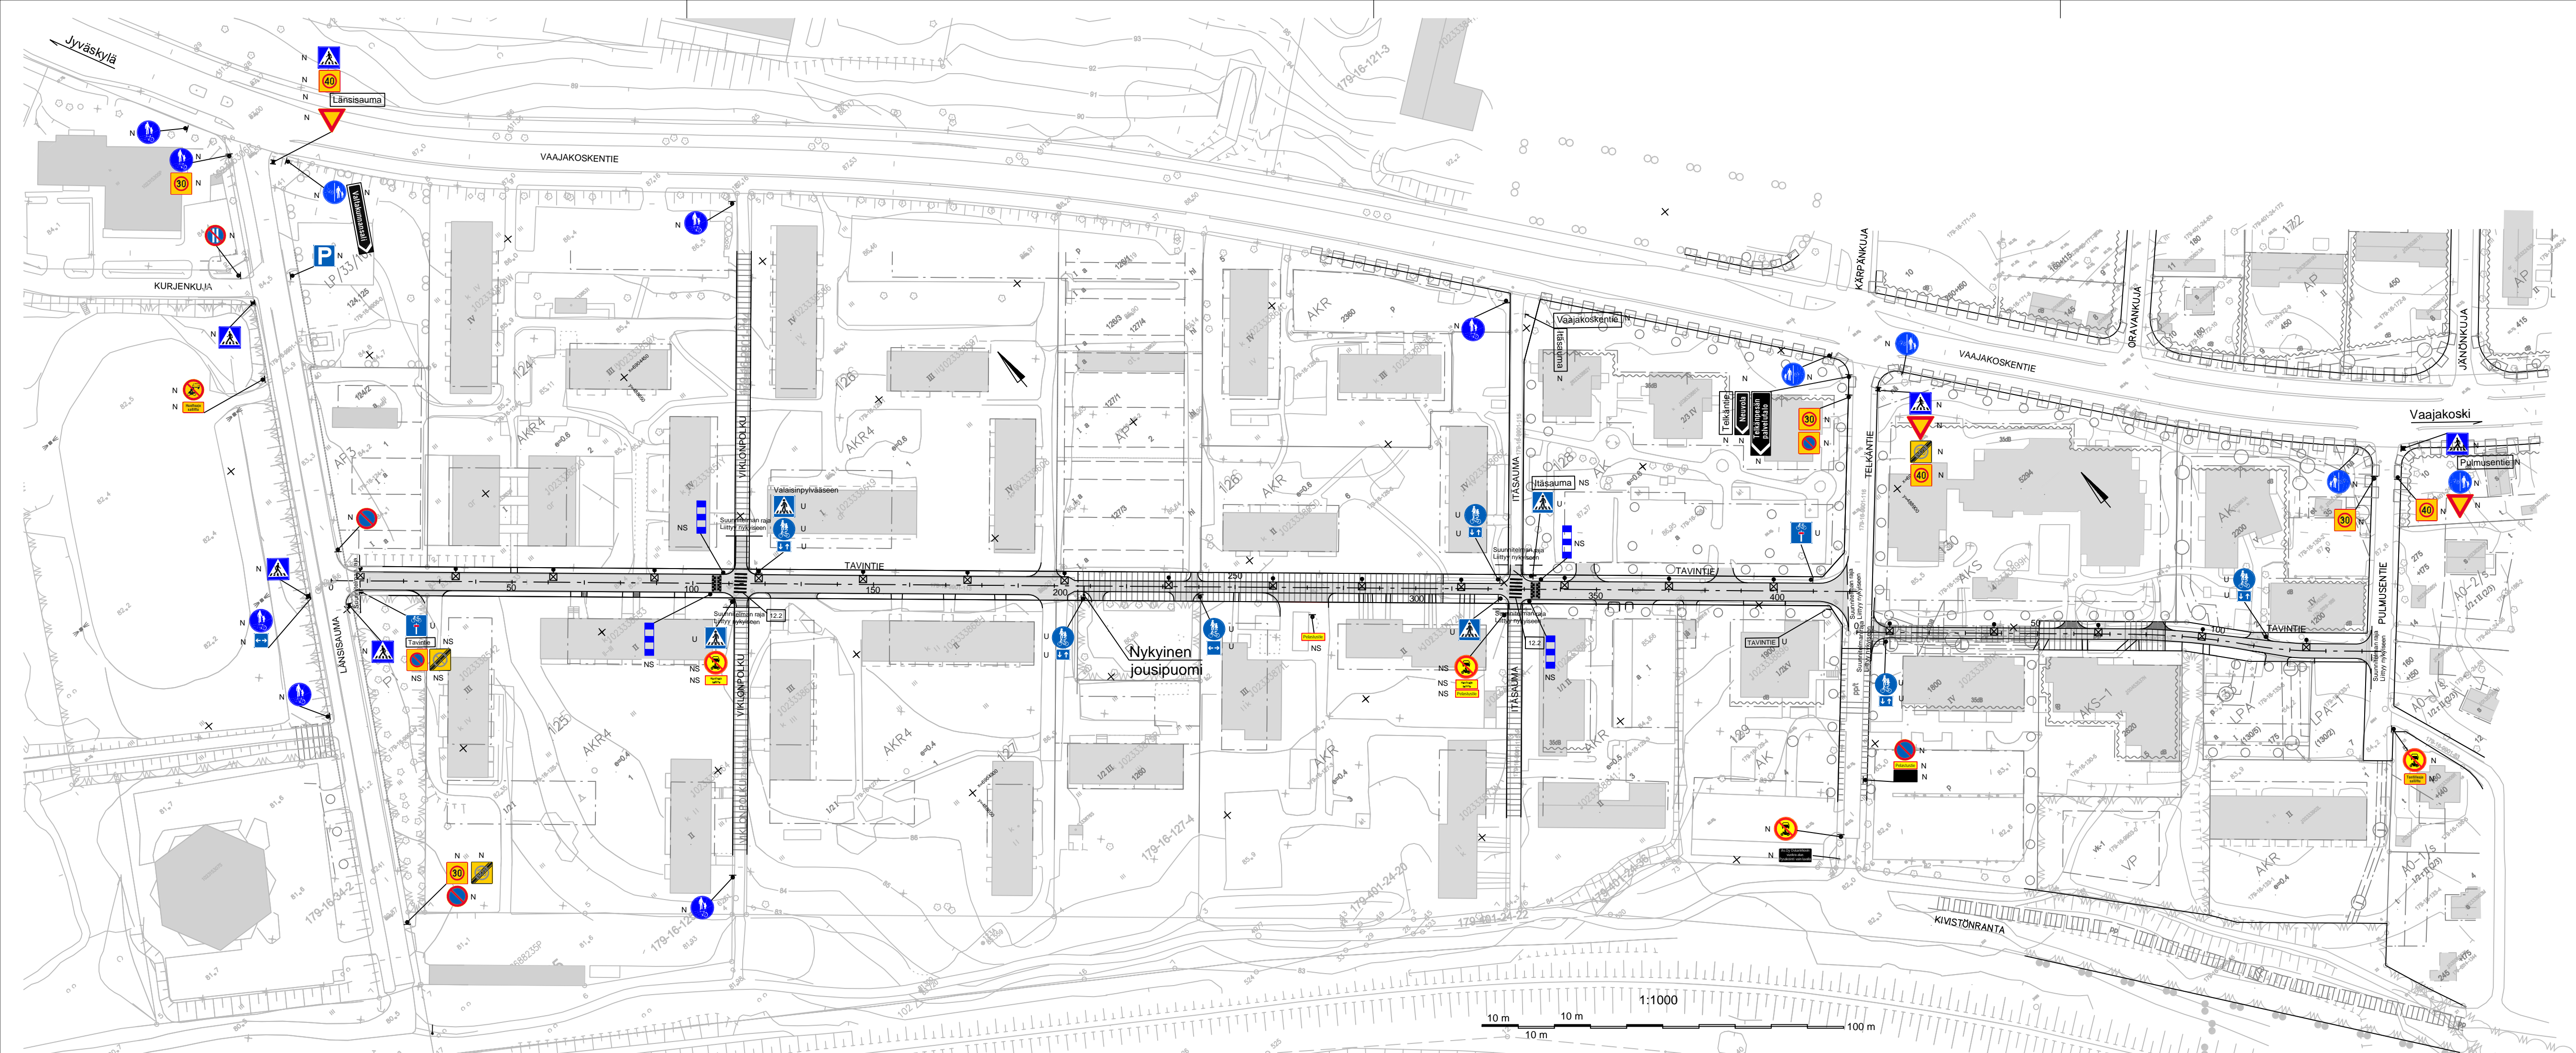

LIIKKENEMERKKILUETTELO

MERKKI	NRO	NIMI JA KOKO	MÄÄRÄ [kpl]
	D6	Yhdistetty pyörätie ja jalkakäytävä koko 640	6
	E1	Suojatie koko 600 x 600	4
	F24.3	Umpitie koko 600 x 600	2
	H9.1b	Vaikutusalue molempiin suuntiin koko 400 x 400	1
	H23.2	Kaksisuuntainen pyörätie koko 400 x 300	5

N Nykyinen liikennemerkki
 NS Nykyisen liikennemerkkin siirto
 U Uusi liikennemerkki

Liikennemerkkien sijainti kartalla on ohjeellinen, sijainti määritetään rakentamisen yhteydessä.

Tiimerkinnät ja liikennemerkkit Väyläviraston ohjeiden mukaisesti.

KÄSITTELY	KÄSITTELIJÄ	PÄIVÄYS	ASIA NRO	MUUTOS	PIRUSTUKSEN SISÄLTÖ	PÄIVÄYS	NIMI	MITTAKAAVA	TUNNUS
16. Hallсила TAVINTIE väliillä LÄNSSISAUMA-TELKÄNTIE TAVINTIE väliillä TELKÄNTIE-PULMUSENTIE					Asemapiirustus			1:1000	
LIIKENTEENOHJAUSSUUNNITELMA					DESTIA OY, Infrasuunnittelu Ohjelmakaari 10 40500 JYVÄSKYLÄ 020 444 11 (vaihde) etunimi.sukunimi@destia.fi		KORKEUSJÄRJESTELMÄ N2000 KOORDINAATTIJÄRJESTELMÄ ETRS-GK26 LIITYY PIIRI 54-2929,44-3346	PÄIVÄYS 15.6.2022 MUUTOS	
KÄSITTELY V-J Koskinen TARK. Tapio Koikkalainen SUUNN. Sakari Takalo PROJEKTI Juha Antila									KORVATTU 54-2931 KUVATIEDOSTO 54-2931_LOS_Tavintie.dwg