


Suunnitelma on laadittu (EUREF) ETRS-GK26 koordinaattijärjestelmään ja N2000- korkeusjärjestelmään.

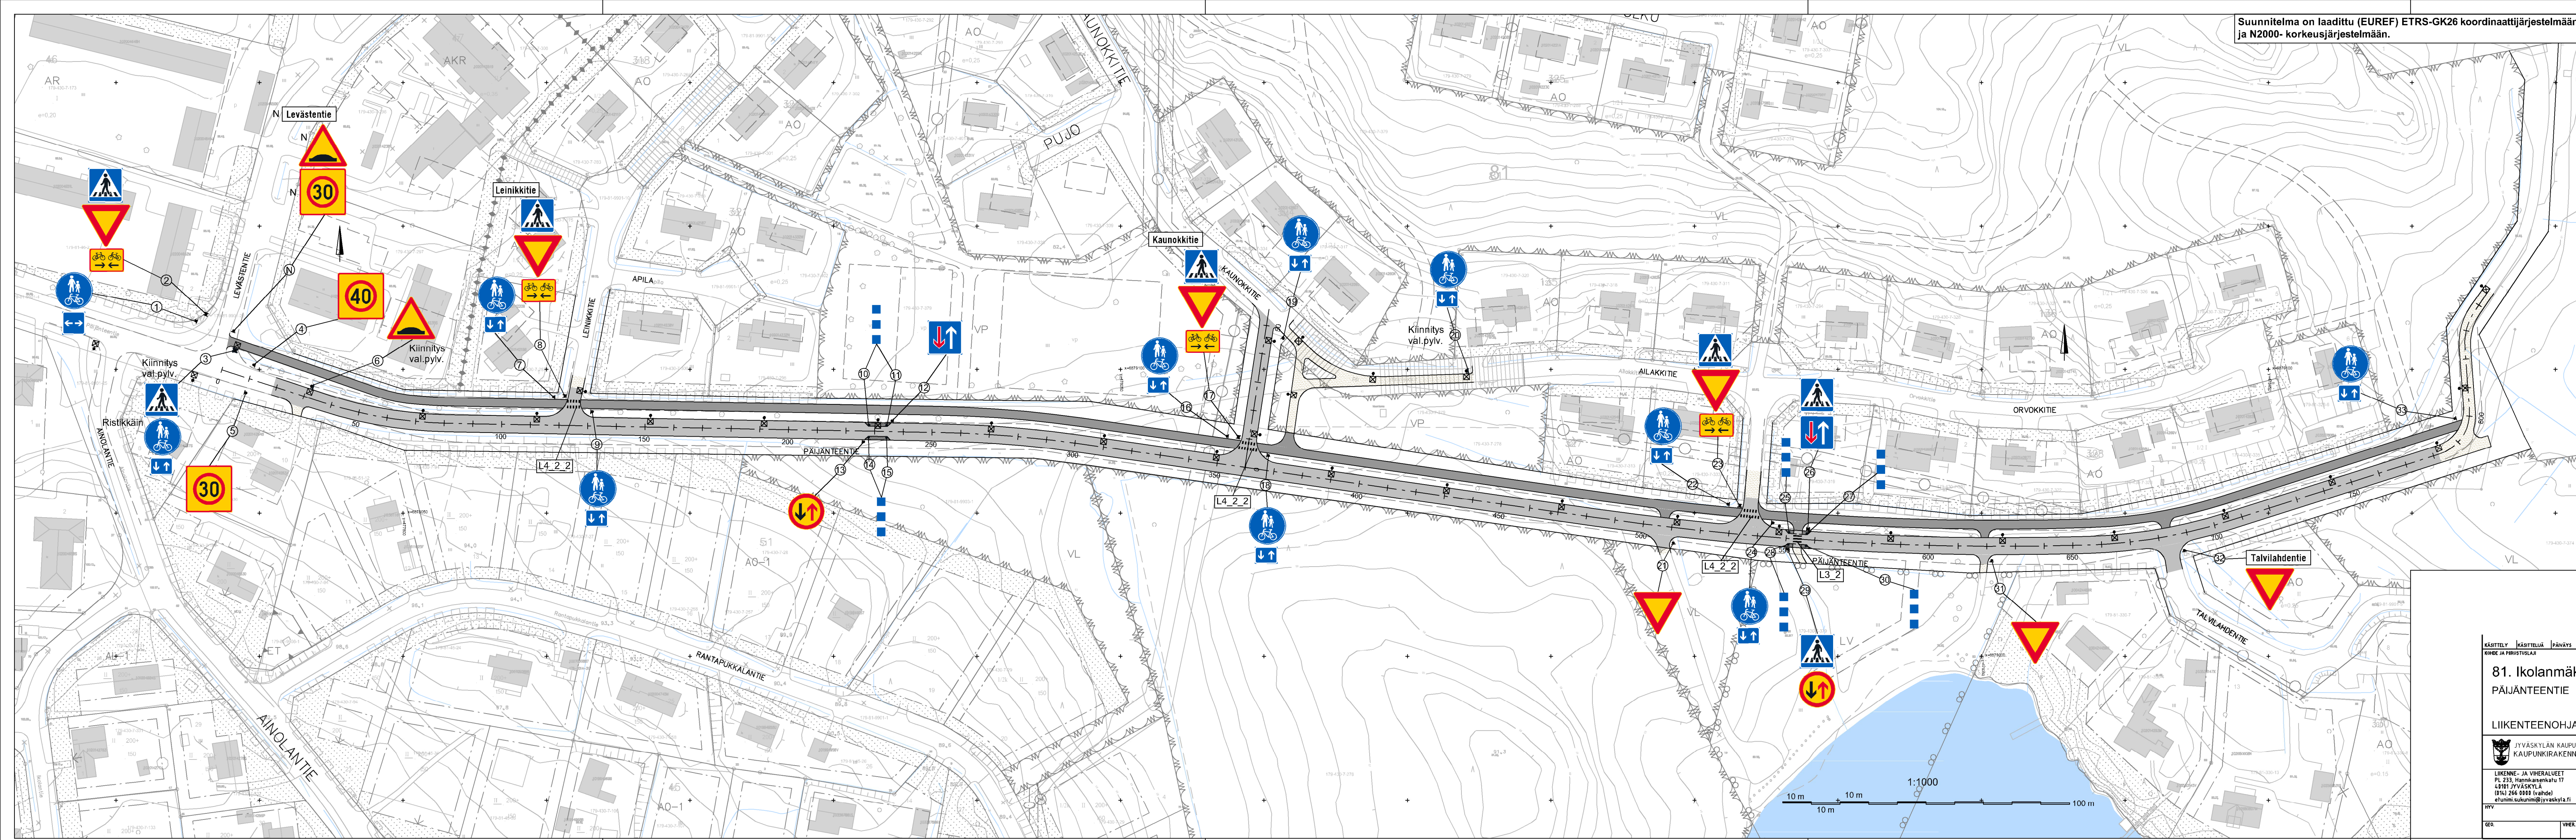

**LIIKKENEMERKKILUETTELO**

MERKKI	NRO	NIMI JA KOKO	MÄÄRÄ [kpl]
	A10	Töyssyjä koko 900	1
	B3	Etuajo-oikeus kohdattaessa koko 600x600	2
	B4	Väistämisvelvollisuus kohdattaessa koko 640	2
	B5	Väistämisvelvollisuus risteyksessä koko 900	7
	C34	Nopeusrajoitusalue 40 km/h koko 900x900	1
	C34	Nopeusrajoitusalue 30 km/h koko 900x900	1
	D6	Yhdistetty pyörätie ja jalkakäytävä koko 640	11
	E1	Suojatie koko 600x600	7
	H9.1	Vaihtosalue molempiin suuntiin koko 400x400	1
	H23.1	Kaksisuuntainen pyörätie koko 600x400	4
	H23.2	Kaksisuuntainen pyörätie koko 400x300	10
	I10.1	Liikennemerkkipylvään tehostusmerkki, koko 150-300x900	8
		Kadunnimioppi	X

N Nykyinen liikennemerkki  
 NS Nykyinen siirrettävä liikennemerkki  
 ① Uusi liikennemerkki

Liikennemerkkien sijainti kartalla on ohjeellinen, sijainti määritetään rakentamisen yhteydessä. Tiemerkinät ja liikennemerkit Väyläviraston ohjeiden mukaisesti.

KÄSITTELY KODI JA PIRUSTUSLAJI	KÄSITTELY PÄIVÄYS	ASIA NRO	MUUTOS	PÄIVÄYS	NIMI	LUKUM	TUNNUS
81. Ikolanmäki (Korpilahti) PÄJÄNTEENTIE					Asemapiirustus		1:1000
LIIKENTEENOHJAUSSUUNNITELMA				PIRUSTUKSEN SISÄLTÖ			
JYVÄSKYLÄN KAUPUNKI KAUPUNKIRAKENNEPALVELUT				KORKEUSJÄRSTELMÄ N2000 KOORDINAATTIJÄRSTELMÄ ETRS-GK26			
LIKENE- JA VIHERALUEET PL 233, Hammasenkatu 17 42101 JYVÄSKYLÄ 0141 266 0888 (vaihde) etunimi.sukunimi@jyvaskyla.fi				DESTIA OY, Infraosasto Ohjelmajohtaja 17 42510 JYVÄSKYLÄ 020 444 11 (vaihde) etunimi.sukunimi@destia.fi			
HYV	TARK	KORVATU	MUUTOS	KORVATU	MUUTOS	54-XXXX	
GEO.	VBR.	LIK.	PROJEKTI	Juha Antila	KUVATEOSTO	xx-xxxx.dwg	