
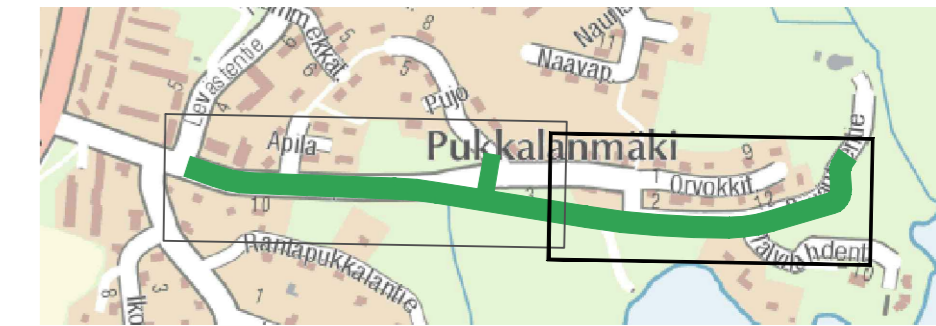


Suunnitelma on laadittu (EUREF) ETRS-GK26 koordinaattijärjestelmään ja N2000- korkeusjärjestelmään.

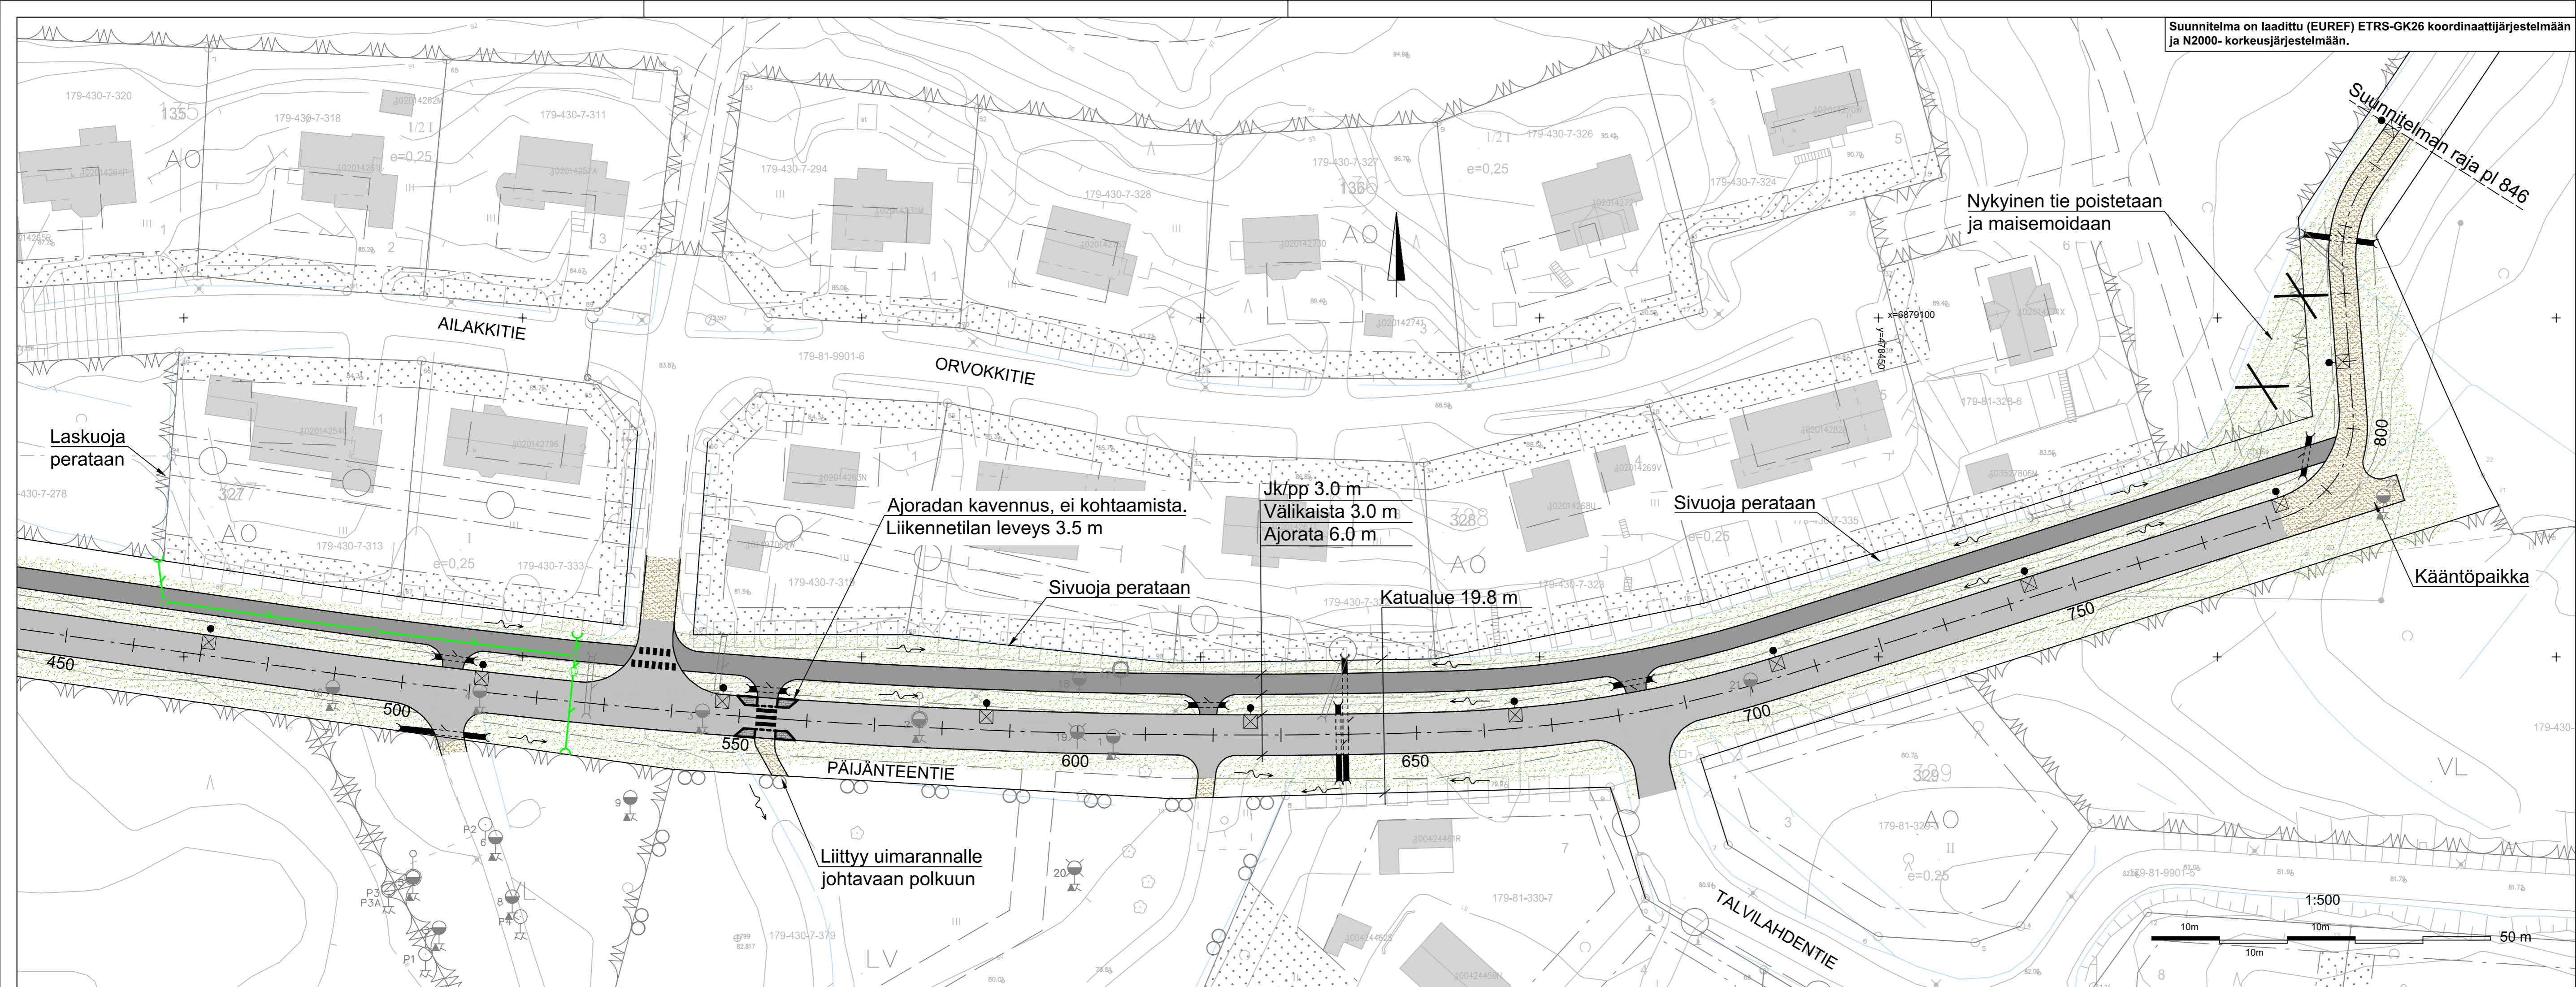

MERKINTÖJEN SELITYKSET:

- Reunatueton reunalinja
- Reunatuki (ajoradan kavennus)
- Katu / jk+pp, asfalttipäällyste
- Katu / jk+pp, sorapäällyste
- Nurmetus
- Kiveys
- Valaisin
- Pintavesien virtaussuunta
- Rumpu

KÄSITTELY	KÄSITTELY	PÄIVÄYS	ASIA NRO	MUUTOS	KÄSITTELY	PÄIVÄYS	NRO	MITTAKAAVA	TUNNUS	
KÄSITTELY	KÄSITTELY	PÄIVÄYS	ASIA NRO	MUUTOS	KÄSITTELY	PÄIVÄYS	NRO	MITTAKAAVA	TUNNUS	
KOHDE JA PIIRUSTUSLAJI	PÄIJÄNTEENTIE 81 Ikolanmäki (Korpihahti)			PIIRUSTUKSEN SISÄLTÖ	Asemapiirustus plv 450-846		1:500			
KATUSUUNNITELMA										
JYVÄSKYLÄN KAUPUNKI KAUPUNKIRAKENNEPALVELUT				DESTIA OY, Infra-suunnittelu Ohjelmakaari 10 40500 JYVÄSKYLÄ (014) 509 0000 etunimi.sukunimi@jyvaskyla.fi						
KADUT JA PUISTOT				KORKEUSJÄRjestelmä		N2000		PÄIVÄYS		23.2.2023
PL 233, Hannikaisenkatu 17 40101 JYVÄSKYLÄ (014) 509 0000 etunimi.sukunimi@jyvaskyla.fi				KORONNAATTIJÄRjestelmä		ETRS-GK26		LIITYVÄ PIIR.		
KORVAA				PIIR NRO		MUUTOS		KORVATTU		
HYV.				TARK.		SUUNN.		KORVATTU		
V.-J Koskinen				Tapio Koikkalainen		Teemu Nieminen		KORVATTU		
GEO.				VIER.		LIK.		PROJAL.		Juha Antila
								KUVATEOSTO:		ASE_Pajanteentie.dwg