


Suunnitelma on laadittu (EUREF) ETRS-GK26 koordinaattijärjestelmään ja N2000- korkeusjärjestelmään.

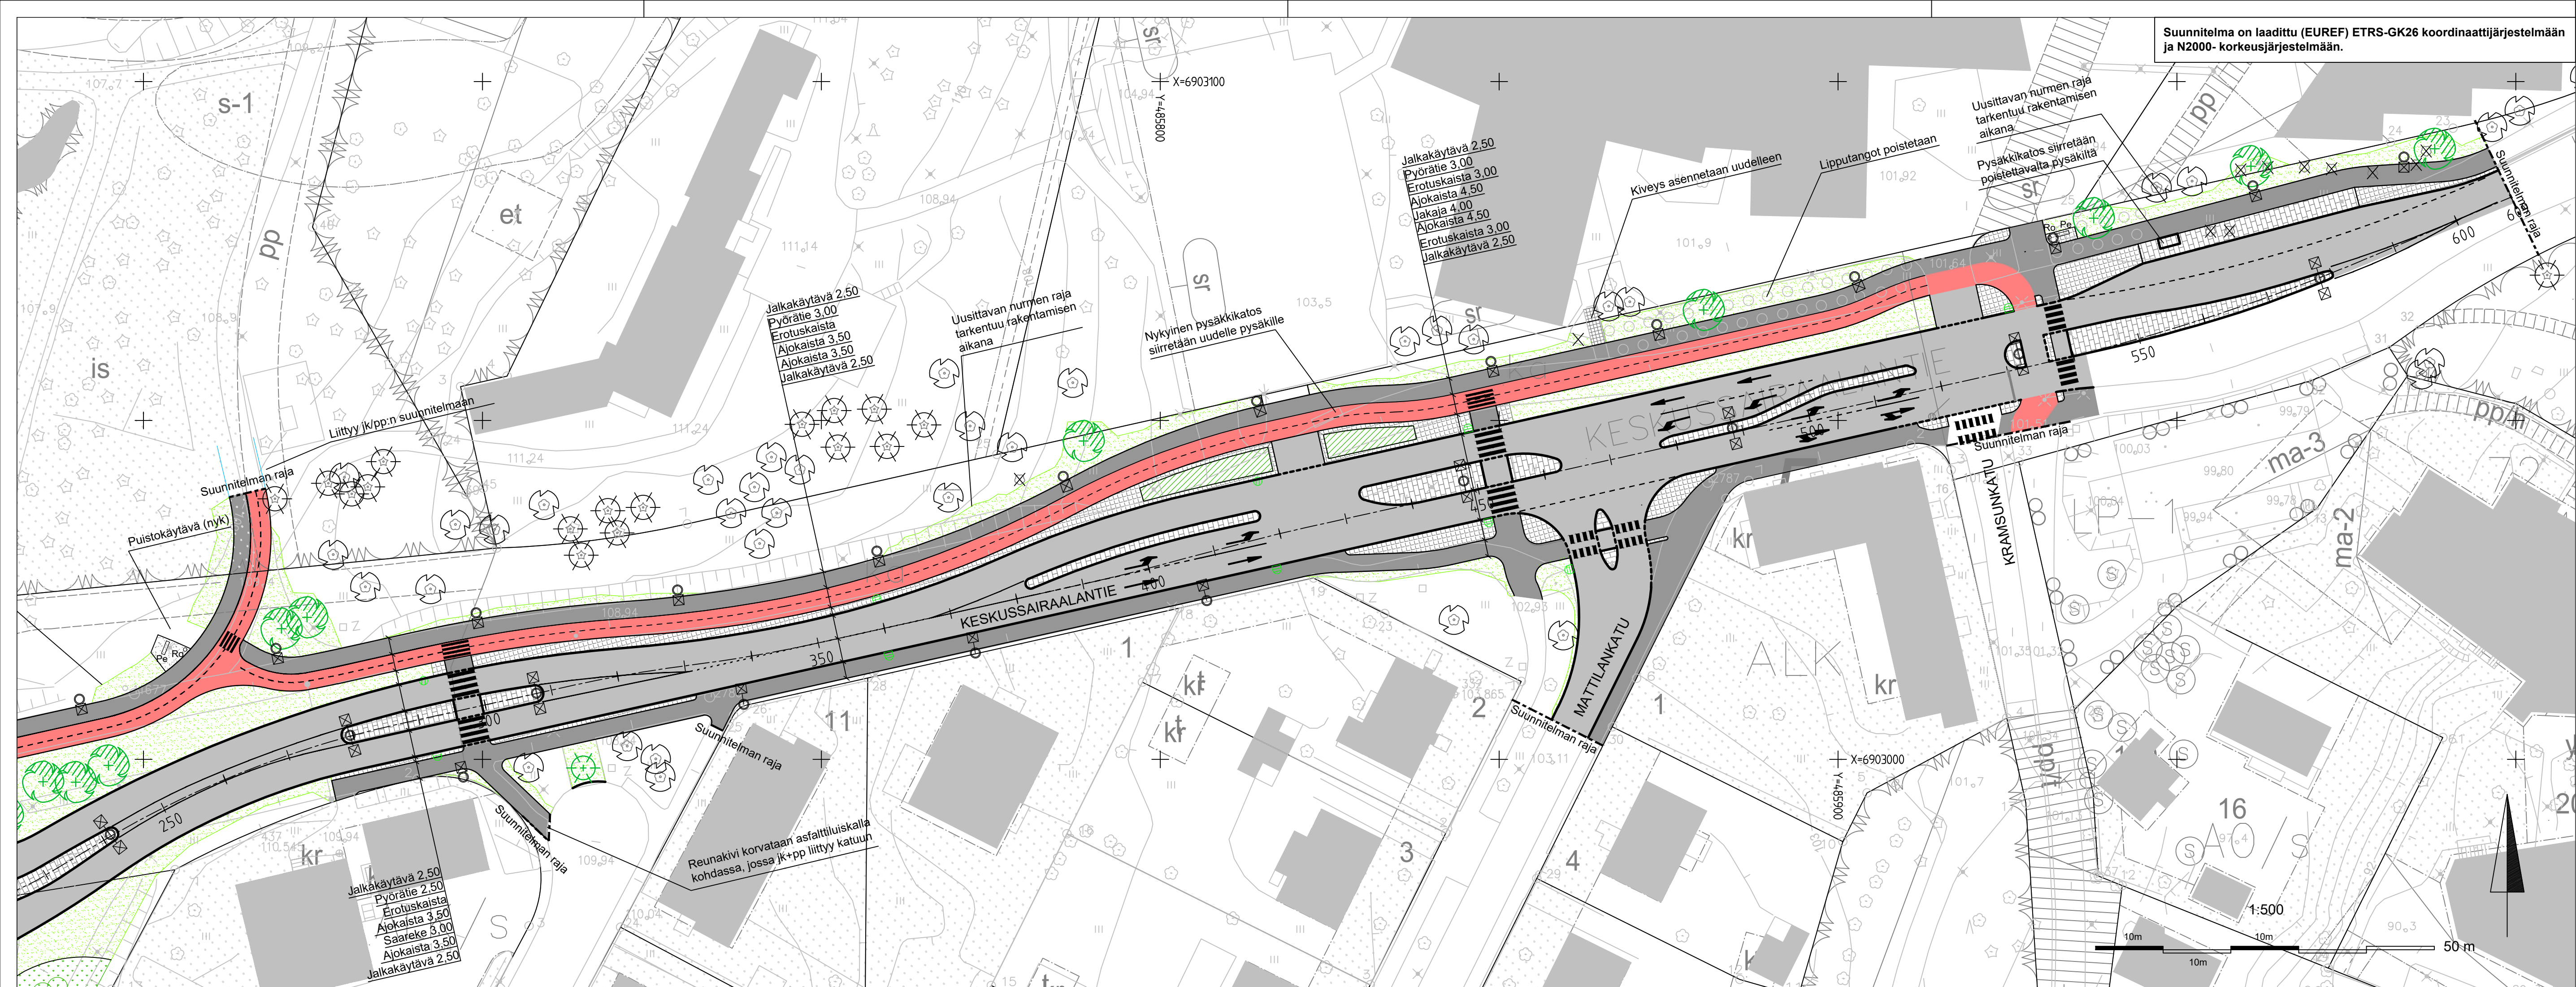

MERKINTÖJEN SELITYKSET:

- Reunatuki
- Madallettu reunatuki
- Reunatueton reunalinja
- Ajorata
- Jalkakäytävä / Pyörätie
- 
- Suunniteltu hulevesiviemäri, tarkastuskaivo, hulevesikaivo ja kitalaivo
- Nurmetus
- Niitty
- Noppakiveys, harmaa
- Betonikiveys, harmaa
- Kivituhka, harmaa
- Suunniteltu valaisinpylväs, valaistus erillisen suunnitelman mukaan

- Säilytettävä lehti-havupuu
- Istutettava lehtipuu
- Poistettava lehtipuu
- Penkki
- Roska-astia

Jalkakäytävä 2,50  
Pyörätie 3,00  
Erotuskaista 3,50  
Ajokaista 3,50  
Saareke 3,00  
Ajokaista 3,50  
Jalkakäytävä 2,50

Jalkakäytävä 2,50  
Pyörätie 3,00  
Erotuskaista 3,50  
Ajokaista 3,50  
Jalkakäytävä 2,50

Jalkakäytävä 2,50  
Pyörätie 3,00  
Erotuskaista 3,00  
Ajokaista 4,50  
Ajokaista 4,50  
Ajokaista 4,50  
Erotuskaista 3,00  
Jalkakäytävä 2,50

KÄSITELTY		KÄSITELTY	PÄIVÄYS	ASIA NRO	MUUTOS	PIIRUSTUKSEN SISÄLTÖ	PÄIVÄYS	JTa	LUKIJAN	TUNNUS
KOKO JA PIIRUSTUSLAJI		KESKUSSAIRAALANTIE		Väliä Länsi-Päijänteentie - Haarakatu		Asemapiirustus		MITTAKAAVA		
KESKUSSAIRAALANTIE		Väliä Länsi-Päijänteentie - Haarakatu		Mattilanpelto		KATUSUUNNITELMA		1:500		
JYVÄSKYLÄN KAUPUNKI KAUPUNKIRAKENNEPALVELUT		ALVA		WSP		KORKEUSJÄRjestelmä N2000		PÄIVÄYS 6.4.2023		
KODIINNAATTIJÄRjestelmä ETRS-GK26		LIIKENNE- JA VIHERALUEET PL 233, Hannikaisenkatu 17 40101 JYVÄSKYLÄ (014) 266 0000, Fax (014) 266 5108 etunimi.sukunimi@jyvaskyta.fi		Verkot PL 410, Kammitie 2 Kymppinkatu 3b 40320 JYVÄSKYLÄ (014) 266 0000, Fax (014) 214 070 etunimi.sukunimi@wspgroup.fi		WSP Finland Oy Kymppinkatu 3b 40320 JYVÄSKYLÄ (014) 266 0000, Fax (014) 214 070 etunimi.sukunimi@wspgroup.fi		LIITTY PIR:		
HYV.		TARK.		HYV.		TARK.		KORVATTU		
GEO.		VHER.		LIK.		HYV.		TARK.		54-2937 A
SUUNN.		Jukka Takalo		PROJEKTI:		Minna Turja-Mäkinen		KUVATEOSTI: 317285_Keskussairaalan tie_KS.dwg		