









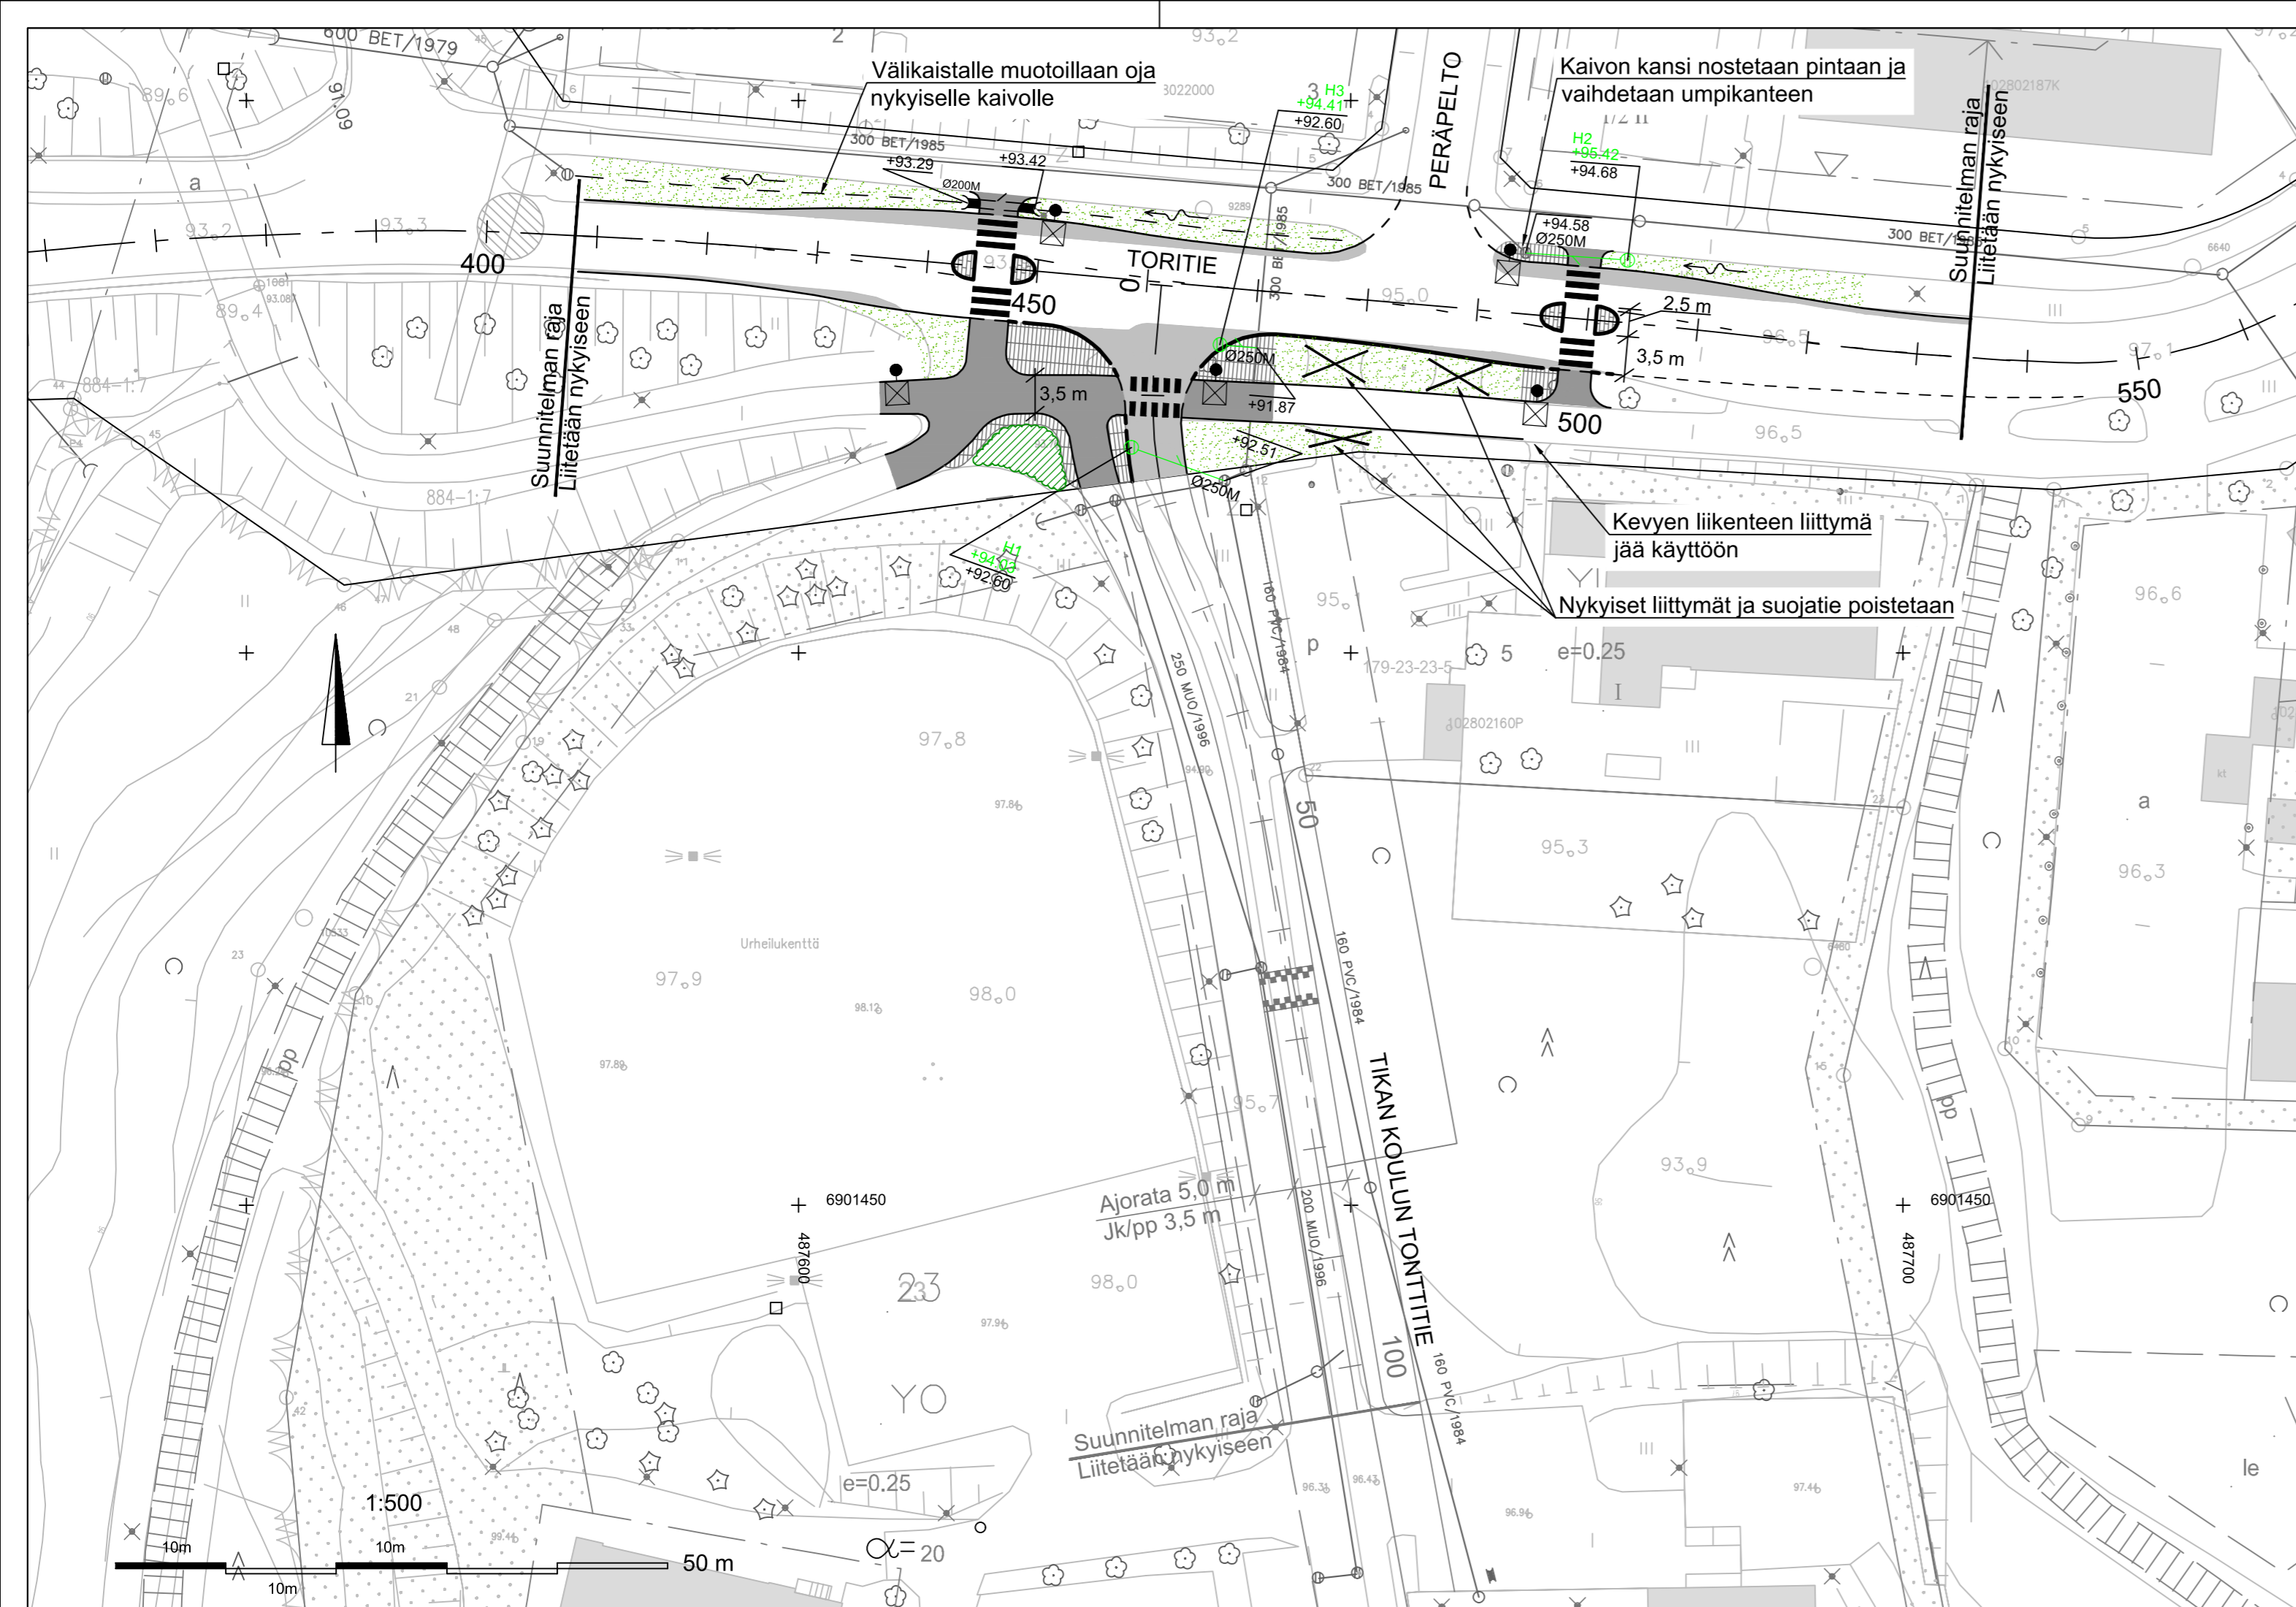


MERKINTÖJEN SELITYKSET:

-  Viisteosalla päätettävä reunatuki
-  Reunatueton reunalinja
-  Katu / jk+pp
-  Nurmetus
-  Betonikiveys
-  Nupukiveys
-  Pensasalue: Sp ja 'L', Spiraea japonica 'Little Princess,' keijuangervo, kasvuvyöhyke I-VI, ist.koko 40-60 cm, ist.tih 0,5x0,5 m (4 kpl/m2)
-  Suunniteltu hulevesiviemäri ja hulevesikaivo
-  Valaisinpylväs
-  Pintavesien virtaussuunta

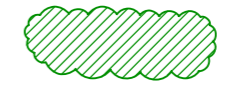

KÄSITTELY	KÄSITTELIJÄ	PÄIVÄYS	ASIA NRO	MUUTOS	PÄIVÄYS	NIMI	LUKUM	TUNNUS
TORITIE KATUSUUNNITELMAN MUUTOS				Asemapiirustus		1:500		
23 KUOKKALA								
KATUSUUNNITELMA								
 JYVÄSKYLÄN KAUPUNKI KAUPUNKIRAKENNEPALVELUT				 DESTIA A COLAS COMPANY		KORKEUSJÄRJESTELMÄ N2000 KOORDINAATTIJÄRJESTELMÄ ETRS-GK26 PÄIVÄYS 19.1.2023		
KADUT JA PUISTOT PL 233, Hannikaisenkatu 17 40101 JYVÄSKYLÄ (014) 569 0000 etunimi.sukunimi@jyvaskyla.fi				DESTIA OY, Infra suunnittelu Ohjelmakaari 10 40500 JYVÄSKYLÄ 020 444 11 (vaihe) etunimi.sukunimi@destia.fi		LIITTYVÄ PIIR. 34-3512,3-1873,34-3513 KORVAAN PIR NRO MUUTOS KORVATTU 34-3511		
HYV. Veli-Jussi Koskinen		TARK. Jari Lohi		SUUNN. Teemu Nieminen		KORVATTU 34-3511		
GEO.		VIHER.		LIK.		PROJIPAAL. Juha Antila		
						KUVATEOSTO: 34-3511_ASE_Toritie.dwg		