


Suunnitelma on laadittu (EUREF) ETRS-GK26 koordinaattijärjestelmään ja N2000- korkeusjärjestelmään.

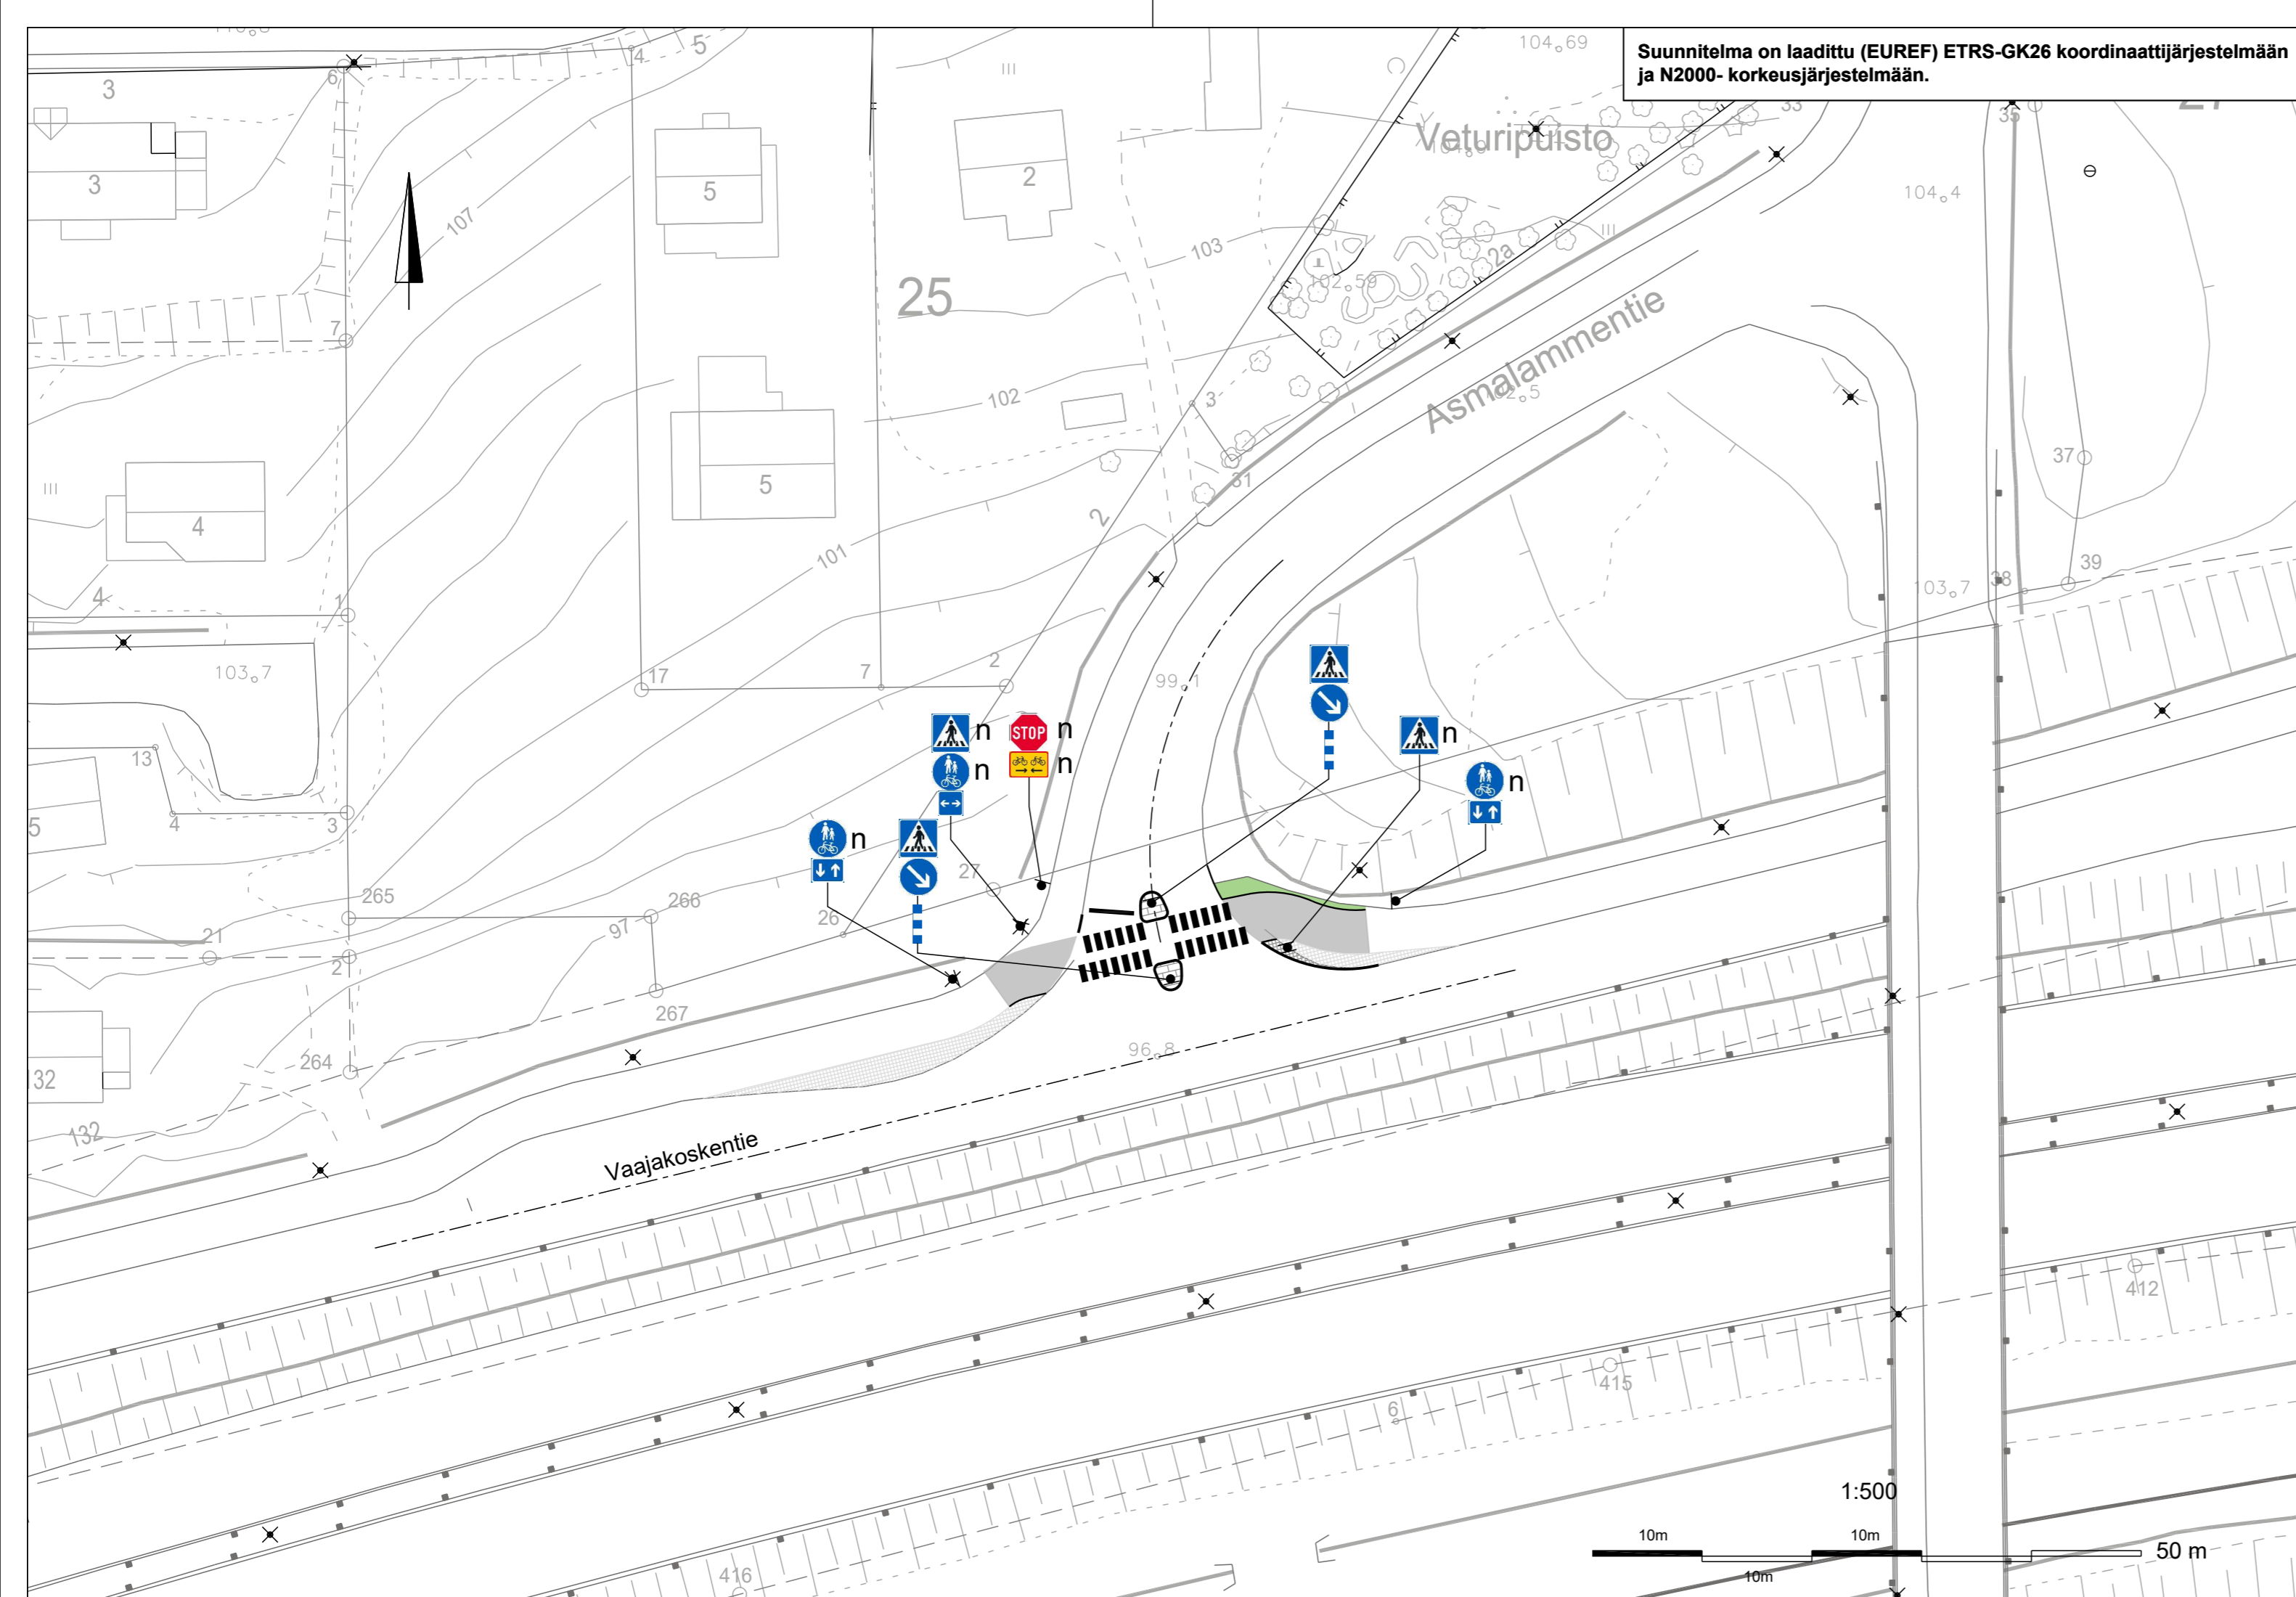

### LIIKENNERMERKIT

MERKKI	NRO	NIMI JA KOKO	MÄÄRÄ [ kpl ]
	E1	Suojatie koko 600 x 600	2
	D3.1	Liikenteen jakaja koko 600 x 600	2
	H23.2	Kaksisuuntainen pyörätie koko 400 x 300	2
	H9.2	Vaikutusalue molempiin suuntiin koko 400 x 300	1
	I10.1	Liikennemerkipylvään tehostamismerkki, koko 150x900	2

n Nykyinen merkki

KÄSITTELY	KÄSITTELLÄ	PÄIVÄYS	ASIA NRO	MUUTOS	PÄIVÄYS	NIMI	LUKUM	TUNNUS
KOHDE JA PIIRUSTUSLAJI		PIIRUSTUKSEN SISÄLTÖ		MITTAKAAVA				
ASMALAMMENTIE 66 JYSKÄ		Asemapiirustus		1:500				
LIIKENNETURVALLISUUDEN PARANTAMINEN								
JYVÄSKYLÄN KAUPUNKI KAUPUNKIRAKENNEPALVELUT		JYVÄSKYLÄN KAUPUNKI KAUPUNKIRAKENNEPALVELUT		KORKEUSJÄRJESTELMÄ	N2000	PÄIVÄYS	6.4.2023	
KADUT JA PUISTOT PL 233, Hannikaisenkatu 17 40101 JYVÄSKYLÄ (014) 569 0000 etunimi.sukunimi@jyvaskyia.fi		KADUT JA PUISTOT PL 233, Hannikaisenkatu 17 40101 JYVÄSKYLÄ (014) 569 0000 etunimi.sukunimi@jyvaskyia.fi		KOORDINAATTIJÄRJESTELMÄ		ETRS-GK26		
HYV. V.-J. Koskinen		TARK.		HYV.		TARK.		SUUNN. Jouko Manninen
GEO.		VIHER.		LIIK.		HYV.		TARK.
PROJ.PAAL.		KUVATIEDOSTO:		PIIR NRO		MUUTOS		34-3533