


Suunnitelma on laadittu (EUREF) ETRS-GK26 koordinaattijärjestelmään ja N2000- korkeusjärjestelmään.

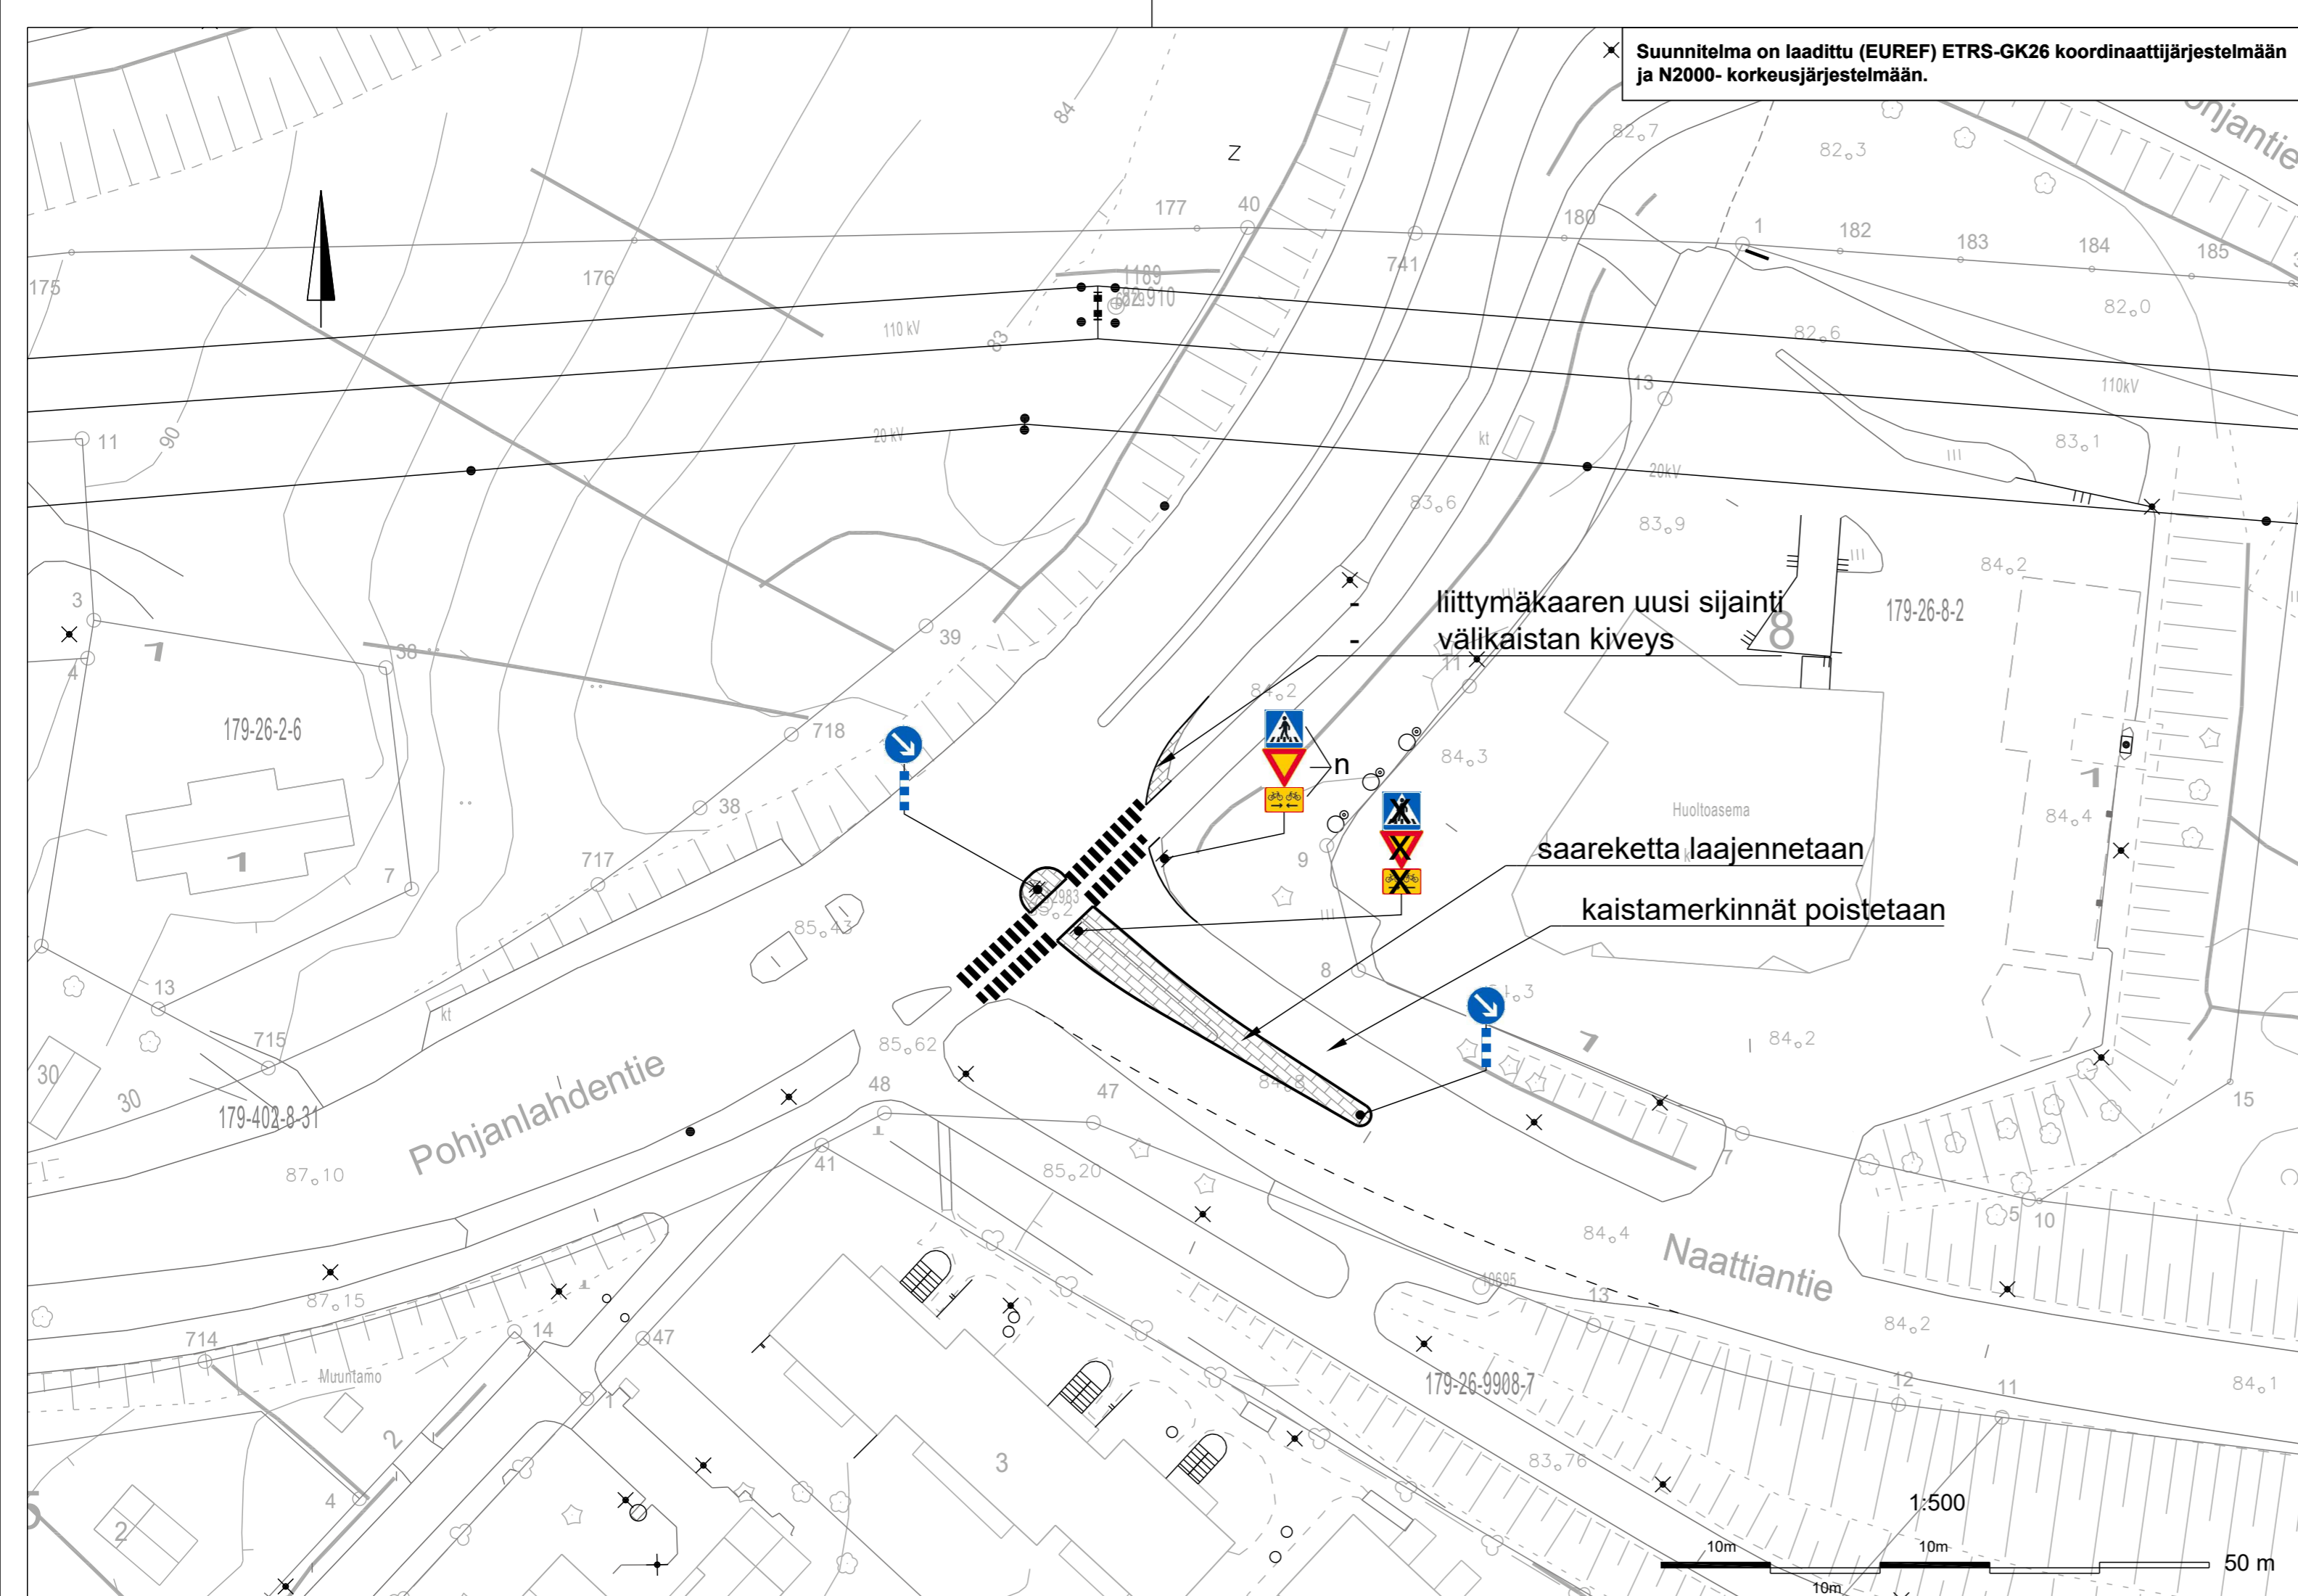

LIKENNEMERKIT

MERKKI	NRO	NIMI JA KOKO	MÄÄRÄ [kpl]
	D3.1	Liikenteen jakaja koko 600 x 600	2
	I10.1	Liikennemerkkipylvään tehostamismerkki, koko 150x900	2

- n Nykyinen, siirrettävä liikennemerkki
- Nykyinen, poistettava liikennemerkki

liittymäkaaren uusi sijainti
välikaistan kiveys

saareketta laajennetaan
kaistamerkinnyt poistetaan

KÄSITTELY	KÄSITTELLÄ	PÄIVÄYS	ASIA NRO	MUUTOS	PÄIVÄYS	NIMI	LUKUM	TUNNUS
KOHDE JA PIIRUSTUSLAIJI	NAATTIANTIE-POHJANLAHDENTIE 26 NENÄINNIEMI		PIRUSTUKSEN SISÄLTÖ		Asemapiirustus		MITTAKAAVA 1:500	
LIKENNETURVALLISUUDEN PARANTAMINEN								
	JYVÄSKYLÄN KAUPUNKI KAUPUNKIRAKENNEPALVELUT	KORKEUSJÄRJESTELMÄ N2000	PÄIVÄYS 15.2.2023	KOORDINAATTIJÄRJESTELMÄ ETRS-GK26	LITTYVÄ PIIR.			
KADUT JA PUISTOT PL 233, Hankaisenkatu 17 40101 JYVÄSKYLÄ (014) 569 0000 etunimi.sukunimi@jyvaskyla.fi		KADUT JA PUISTOT PL 233, Hankaisenkatu 17 40101 JYVÄSKYLÄ (014) 569 0000 etunimi.sukunimi@jyvaskyla.fi		SUUNN. Jouko Manninen		KORVATTU 34-3532		MIUTOS
HYV. V.-J. Koskinen	TARK.	HYV.	TARK.	SUUNN.	KORVATTU			MIUTOS
GEO.	VIHER.	LIK.	HYV.	TARK.	PROJ.PAAL.	KUVATIEDOSTO:		