



Suunnitelma on laadittu (EUREF) ETRS-GK26 koordinaattijärjestelmään ja N2000- korkeusjärjestelmään.

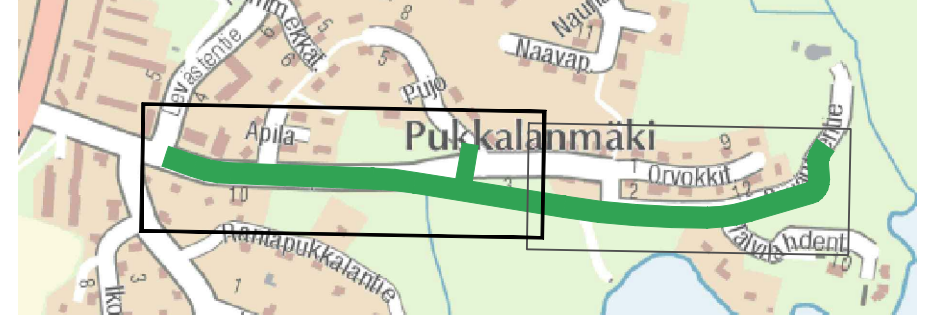

MERKINTÖJEN SELITYKSET:

- Reunatueton reunalinja
- Reunatuki (ajoradan kavennus)
- Katu / jk+pp, asfalttipäällyste
- Katu / jk+pp, sorapäällyste
- Nurmetus
- Kiveys
- Valaisin
- Pintavesien virtausuunta
- Rumpu

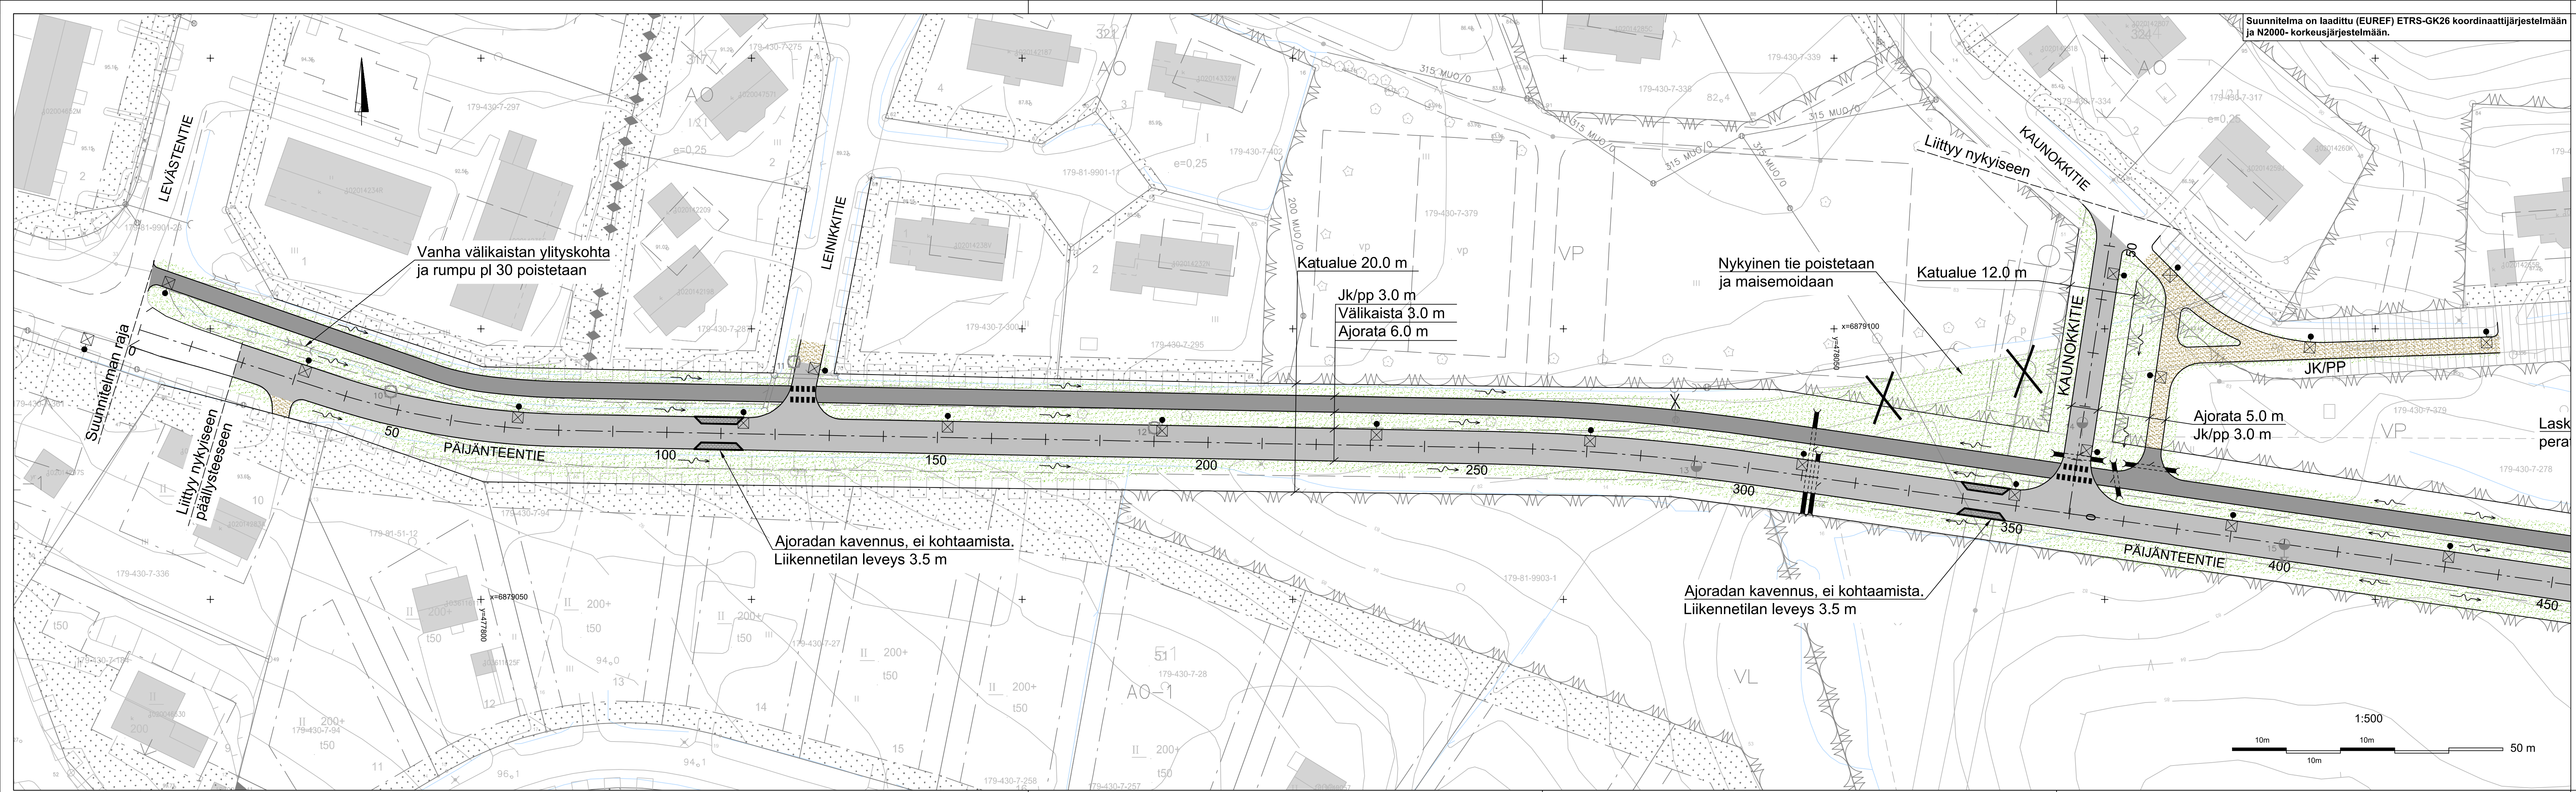

KÄSITTELY	KÄSITTELY	PÄIVÄYS	LAJIA MÄÄ	MÄÄTÖS	PIIRUSTUKSEN SISÄLTÖ	PÄIVÄYS	LAJIA	LUOKA	TUNNUS
KORKE JA PIIRUSTUSLAJIA					PÄIJÄNTEENTIE 81 Ikolanmäki (Korpihahti)	Asemapiirustus plv 0-450			1:500
KATUSUUNNITELMA									
JYVÄSKYLÄN KAUPUNKI KAUPUNKIRAKENNEPALVELUT					DESTIA A COLAS COMPANY				
KADUT JA PUISTOT PL 233, Hämäläisenkatu 17 40100 JYVÄSKYLÄ (014) 569 0000 etunimi.sukunimi@jyvasky.fi					KORKEUSJÄRjestelmä N2000 PÄIVÄYS 23.2.2023 KOORDINAATTIJÄRjestelmä ETRS-GK26				
KIVIT. V-J Koskinen TÄSK. Tapio Koikkalainen					LITTYN PIR. R-3130 KORVAAN. PIR. MÄÄ. MÄITÖS KOSVATTU. PIR. MÄÄ. MÄITÖS KUVATEOSTO: 64-1871_54-2947_ASE_Paijanteentie.dwg				
SUUNN. Teemu Nieminen PROJEKT. Juha Anttila					KÄSITTELY KÄSITTELY PÄIVÄYS LAJIA MÄÄ MÄÄTÖS				