
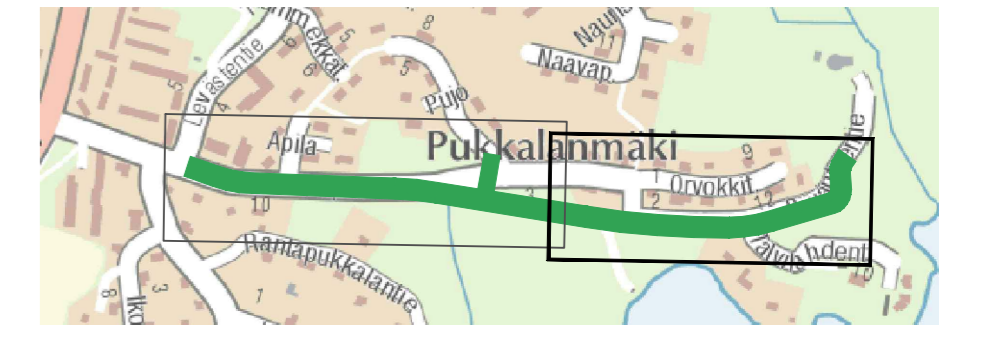


Suunnitelma on laadittu (EUREF) ETRS-GK26 koordinaattijärjestelmään ja N2000- korkeusjärjestelmään.

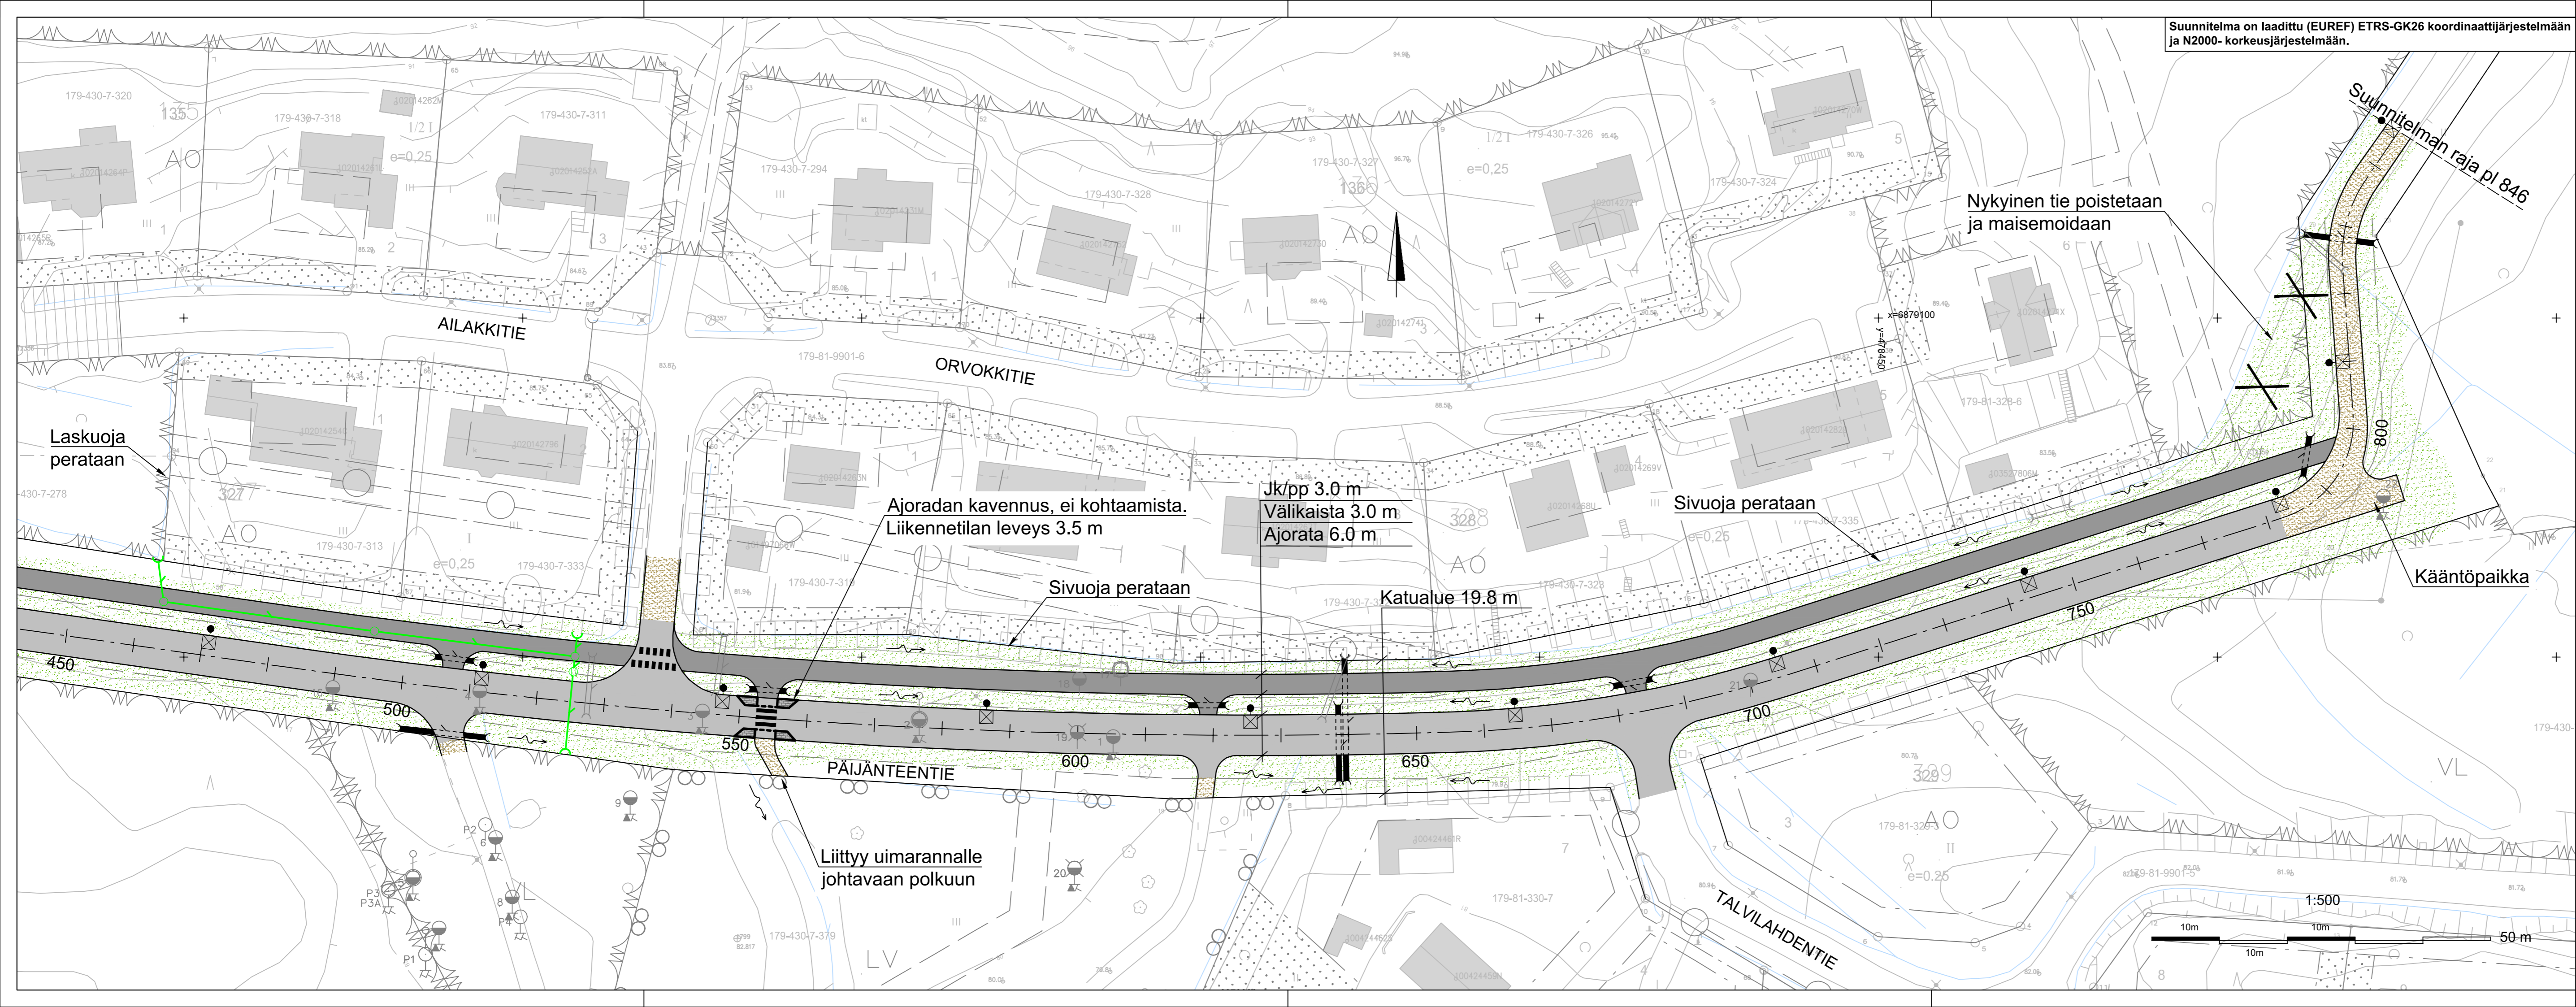

MERKINTÖJEN SELITYKSET:

	Reunatueton reunalinja
	Reunatuki (ajoradan kavennus)
	Katu / jk+pp, asfalttipäällyste
	Katu / jk+pp, sorapäällyste
	Nurmetus
	Kiveys
	Valaisin
	Pintavesien virtaussuunta
	Rumpu

KÄSITTELY KOHDE JA PIIRUSTUSLAJI	KÄSITTELY PÄIVÄYS	ASIA NRO	MUUTOS	PIIRUSTUKSEN SISÄLTÖ	PÄIVÄYS	NRO	MITTAKAAVA	TUNNUS
PÄIJÄNTEENTIE 81 Ikolanmäki (Korpihahti)				Asemapiirustus plv 450-846	23.2.2023		1:500	
KATUSUUNNITELMA								
JYVÄSKYLÄN KAUPUNKI KAUPUNKIRAKENNEPALVELUT				DESTIA OY, Infra-suunnittelu Ohjelma- ja tuotekehitys 40500 JYVÄSKYLÄ 020 444 11 (vaihde) etunimi.sukunimi@jyvaskyla.fi				
KADUT JA PUISTOT PL 233, Hannikaisenkatu 17 40101 JYVÄSKYLÄ (014) 509 000 etunimi.sukunimi@jyvaskyla.fi				KORKEUSJÄRjestelmä N2000 Koordinaattijärjestelmä ETRS-GK26				
HYV. V.-J Koskinen				TARK. Tapio Koikkalainen		LITTYY PIIR. R-3130		
GEO.				VIER. LIK.		SUUNN. Teemu Nieminen		
						KORVATTU 54-2947		
						KUVATEOSTI: 64-1871_54-2947_ASE_Pajjanteentie.dwg		