


Suunnitelma on laadittu (EUREF) ETRS-GK26 koordinaattijärjestelmään ja N2000- korkeusjärjestelmään.

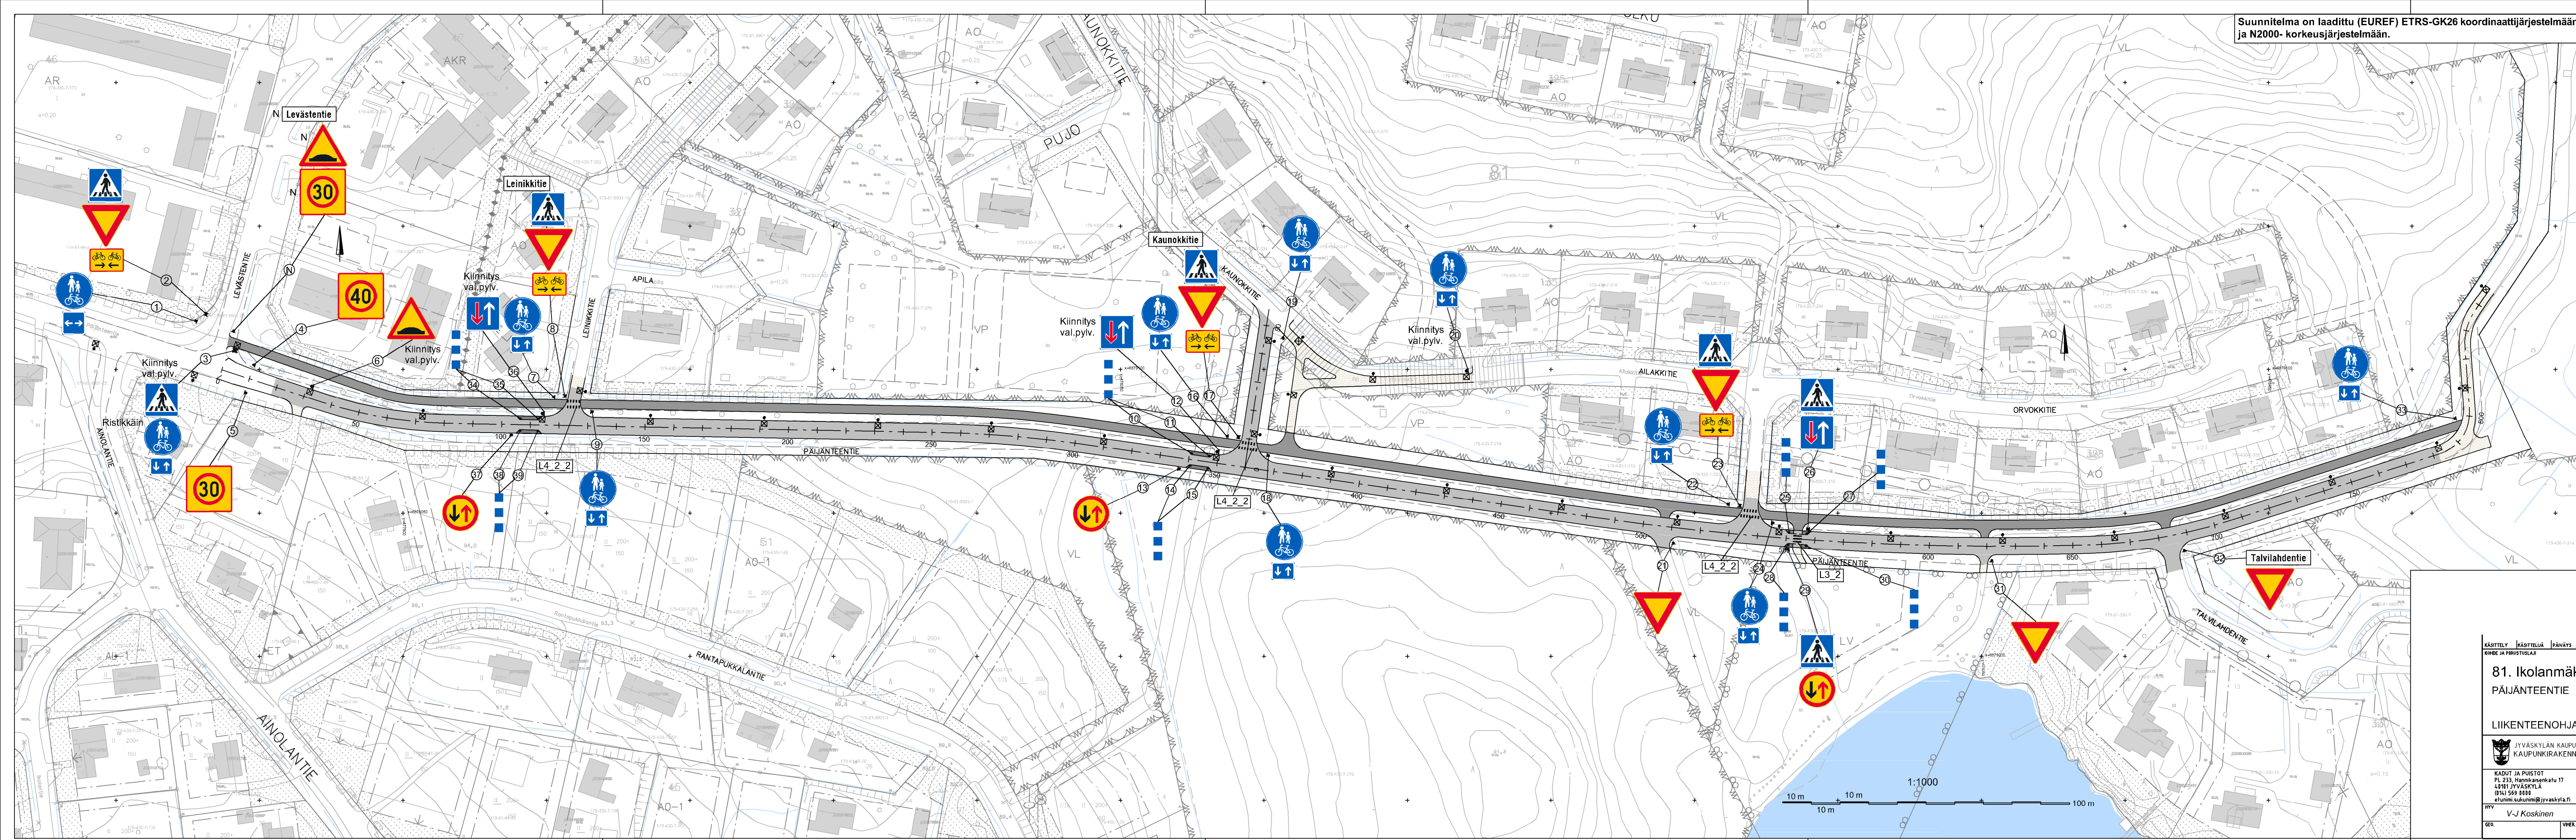

LIIKKENEMERKKILUETTELO

MERKKI	NRO	NIMI JA KOKO	MÄÄRÄ [kpl]
	A10	Töyssyjä koko 900	1
	B3	Etuoikeus kohdattaessa koko 600x600	3
	B4	Väistämisvelvollisuus kohdattaessa koko 640	3
	B5	Väistämisvelvollisuus risteyksessä koko 900	7
	C34	Nopeusrajoitusalue 40 km/h koko 900x900	1
	C34	Nopeusrajoitusalue 30 km/h koko 900x900	1
	D6	Yhdistetty pyörätie ja jalkakäytävä koko 640	11
	E1	Suojatie koko 600x600	7
	H9.1	Vaihtusalue molempiin suuntiin koko 400x400	1
	H23.1	Kaksisuuntainen pyörätie koko 600x400	4
	H23.2	Kaksisuuntainen pyörätie koko 400x300	10
	I10.1	Liikennemerkkipylvään tehostusmerkki, koko 150-300x900	12
		Kadunnimikiipi	X

N Nykyinen liikennemerkki
 NS Nykyinen siirrettävä liikennemerkki
 ① Uusi liikennemerkki

Liikennemerkkien sijainti kartalla on ohjeellinen, sijainti määritetään rakentamisen yhteydessä. Tiemerkinnot ja liikennemerkit Väyläviraston ohjeiden mukaisesti.

KÄSITTELY KODI JA PÄIVÄYS	PÄIVÄYS	ASIA NRO	MUUTOS	PÄIVÄYS	NIMI	LUKUM.	TUNNUS
81. Ikolanmäki (Korpilahti) PÄIJÄNTEENTIE					Asemapiirustus		1:1000
LIIKENTEENOHJAUSSUUNNITELMA				PIRUSTUKSEN SISÄLTÖ			
JYVÄSKYLÄN KAUPUNKI KAUPUNKIRAKENNEPALVELUT				KORKEUSJÄRSTELMÄ N2000 KOORDINAATTIJÄRSTELMÄ ETRS-GK26			
KÄDIT JA PUUSTOT PL 233, Hannankatu 17 40101 JYVÄSKYLÄ Puh. 0569 8188 etunimi.suomin@jyveskyla.fi				DESTIA OY, Infraosasto Ohjelmajohtaja 40500 JYVÄSKYLÄ 020 444 11 (vaihde) etunimi.suomin@destia.fi			
HYV. V-J Koskinen		TARK. Tapio Koikkalainen		SUUNN. Teemu Nieminen		KORVATTU 54-2948	
GEO.		VBR.		PROJEKTI Juha Antila		KUVATEOSTO 54-2948_LOS_Pajanteentie.dwg	