






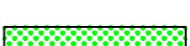







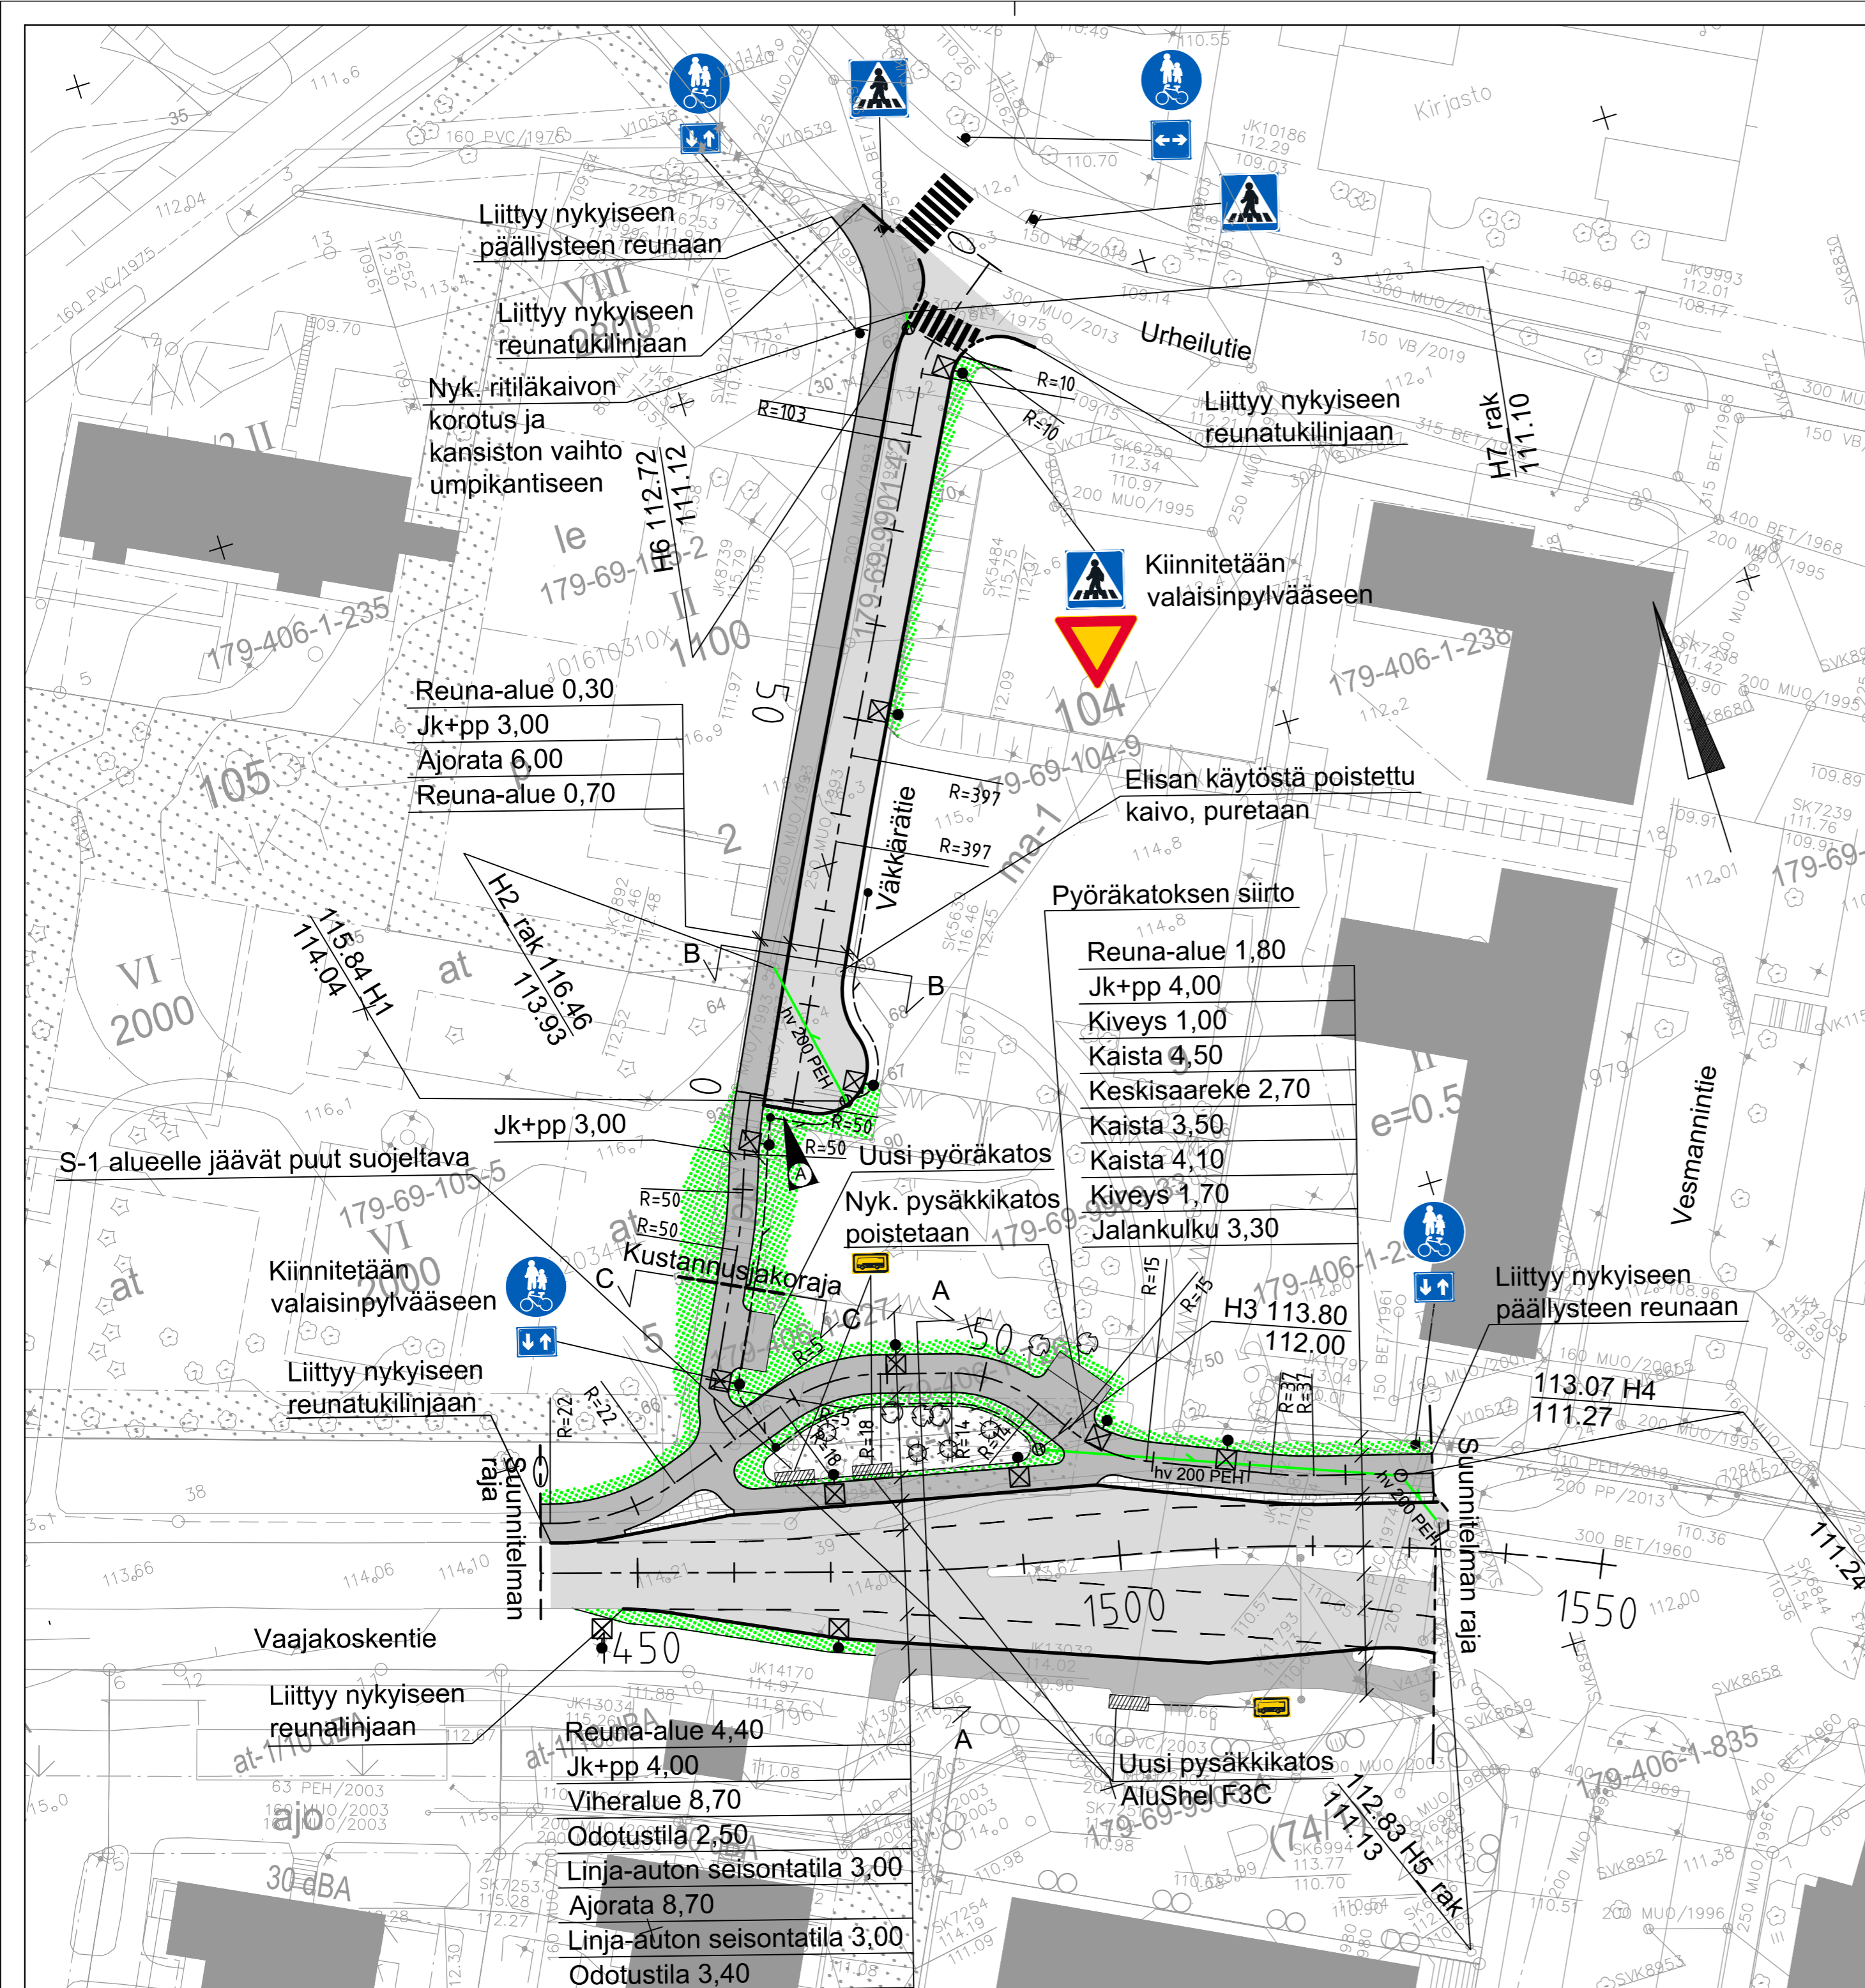


MERKINTÖJEN SELITYKSET

-  Reunatuki
-  Madallettu reunatuki
-  Reunatueton reunalinja
-  Asfalttipäällyste ajorata
-  Asfalttipäällyste jk+pp
-  Betonikiveys
-  Nurmetus
-  Suunniteltu valaisin
-  Nyk. valaisin
-  Suunniteltu hulevesiviemäri
-  Suunniteltu ritiläkaivo
-  Suunniteltu hulevesikaivo
-  Suunniteltu pysäkkikatos Alushel F3
-  Säilytettävä lehtipuu
-  Säilytettävä havupuu



Liittyy nykyiseen päällysteen reunaan

Liittyy nykyiseen reunatukilinjaan

Nyk. ritiläkaivon korotus ja kansiston vaihto umpikantaiseen

Liittyy nykyiseen reunatukilinjaan

Kiinnitetään valaisinpylvääseen

Elisan käytöstä poistettu kaivo, puretaan

Pyöräkatoksen siirto

- Reuna-alue 1,80
- Jk+pp 4,00
- Kiveys 1,00
- Kaista 4,50
- Keskisaareke 2,70
- Kaista 3,50
- Kaista 4,10
- Kiveys 1,70
- Jalankulku 3,30

Uusi pyöräkatos

Nyk. pysäkkikatos poistetaan

Kustannusraja

Liittyy nykyiseen päällysteen reunaan



Liittyy nykyiseen reunatukilinjaan

Vaajakoskentie

Liittyy nykyiseen reunalinjaan

- Reuna-alue 4,40
- Jk+pp 4,00
- Viheralue 8,70
- Odotustila 2,50
- Linja-auton seisontatila 3,00
- Ajorata 8,70
- Linja-auton seisontatila 3,00
- Odotustila 3,40

Uusi pysäkkikatos AluShell F3C

KÄSITTELY		KÄSITTELIÄ		PÄIVÄYS		ASIA NRO		MUUTOS		KÄÄNTÖPAIKAN SIIRTO		3.4.2023		Kim Kauranen		A			
KOHDE JA PIIRUSTUSLAJI										PIIRUSTUKSEN SISÄLTÖ									
VAAJAKOSKI										Asemapiirustus									
Väkkärätie, jk+pp välillä Väkkärätie - Vaajakoskentie ja Vaajakoskentie plv 1440-1543.										MITTAKAAVA 1:500									
RAKENUSSUUNNITELMA																			
 JYVÄSKYLÄN KAUPUNKI KAUPUNKIRAKENNEPALVELUT										 SITOWISE									
LIKENNE- JA VIHERALUEET PL 233, Niemiäskäsenkatu 17 40101 JYVÄSKYLÄ (014) 266 0000, Fax (014) 266 5108 etunimi.sukunimi@sitowise.com										KORKEUSJÄRJESTELMÄ N2000 PAIVÄYS 28.12.2022 KORDINAATTIJÄRJESTELMÄ ETRS-GK26									
VYV: V-J Koskinen TARK: Janne Jormalainen										SUUNNI: Kim Kauranen KORVATTU: R-3103 A									
GEO: VJH: LIK:										HYV: TARK:									
PROJ:PAAL: Aki Patama										KUVATEOSTO: xx-xxxx.dwg									