





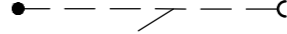


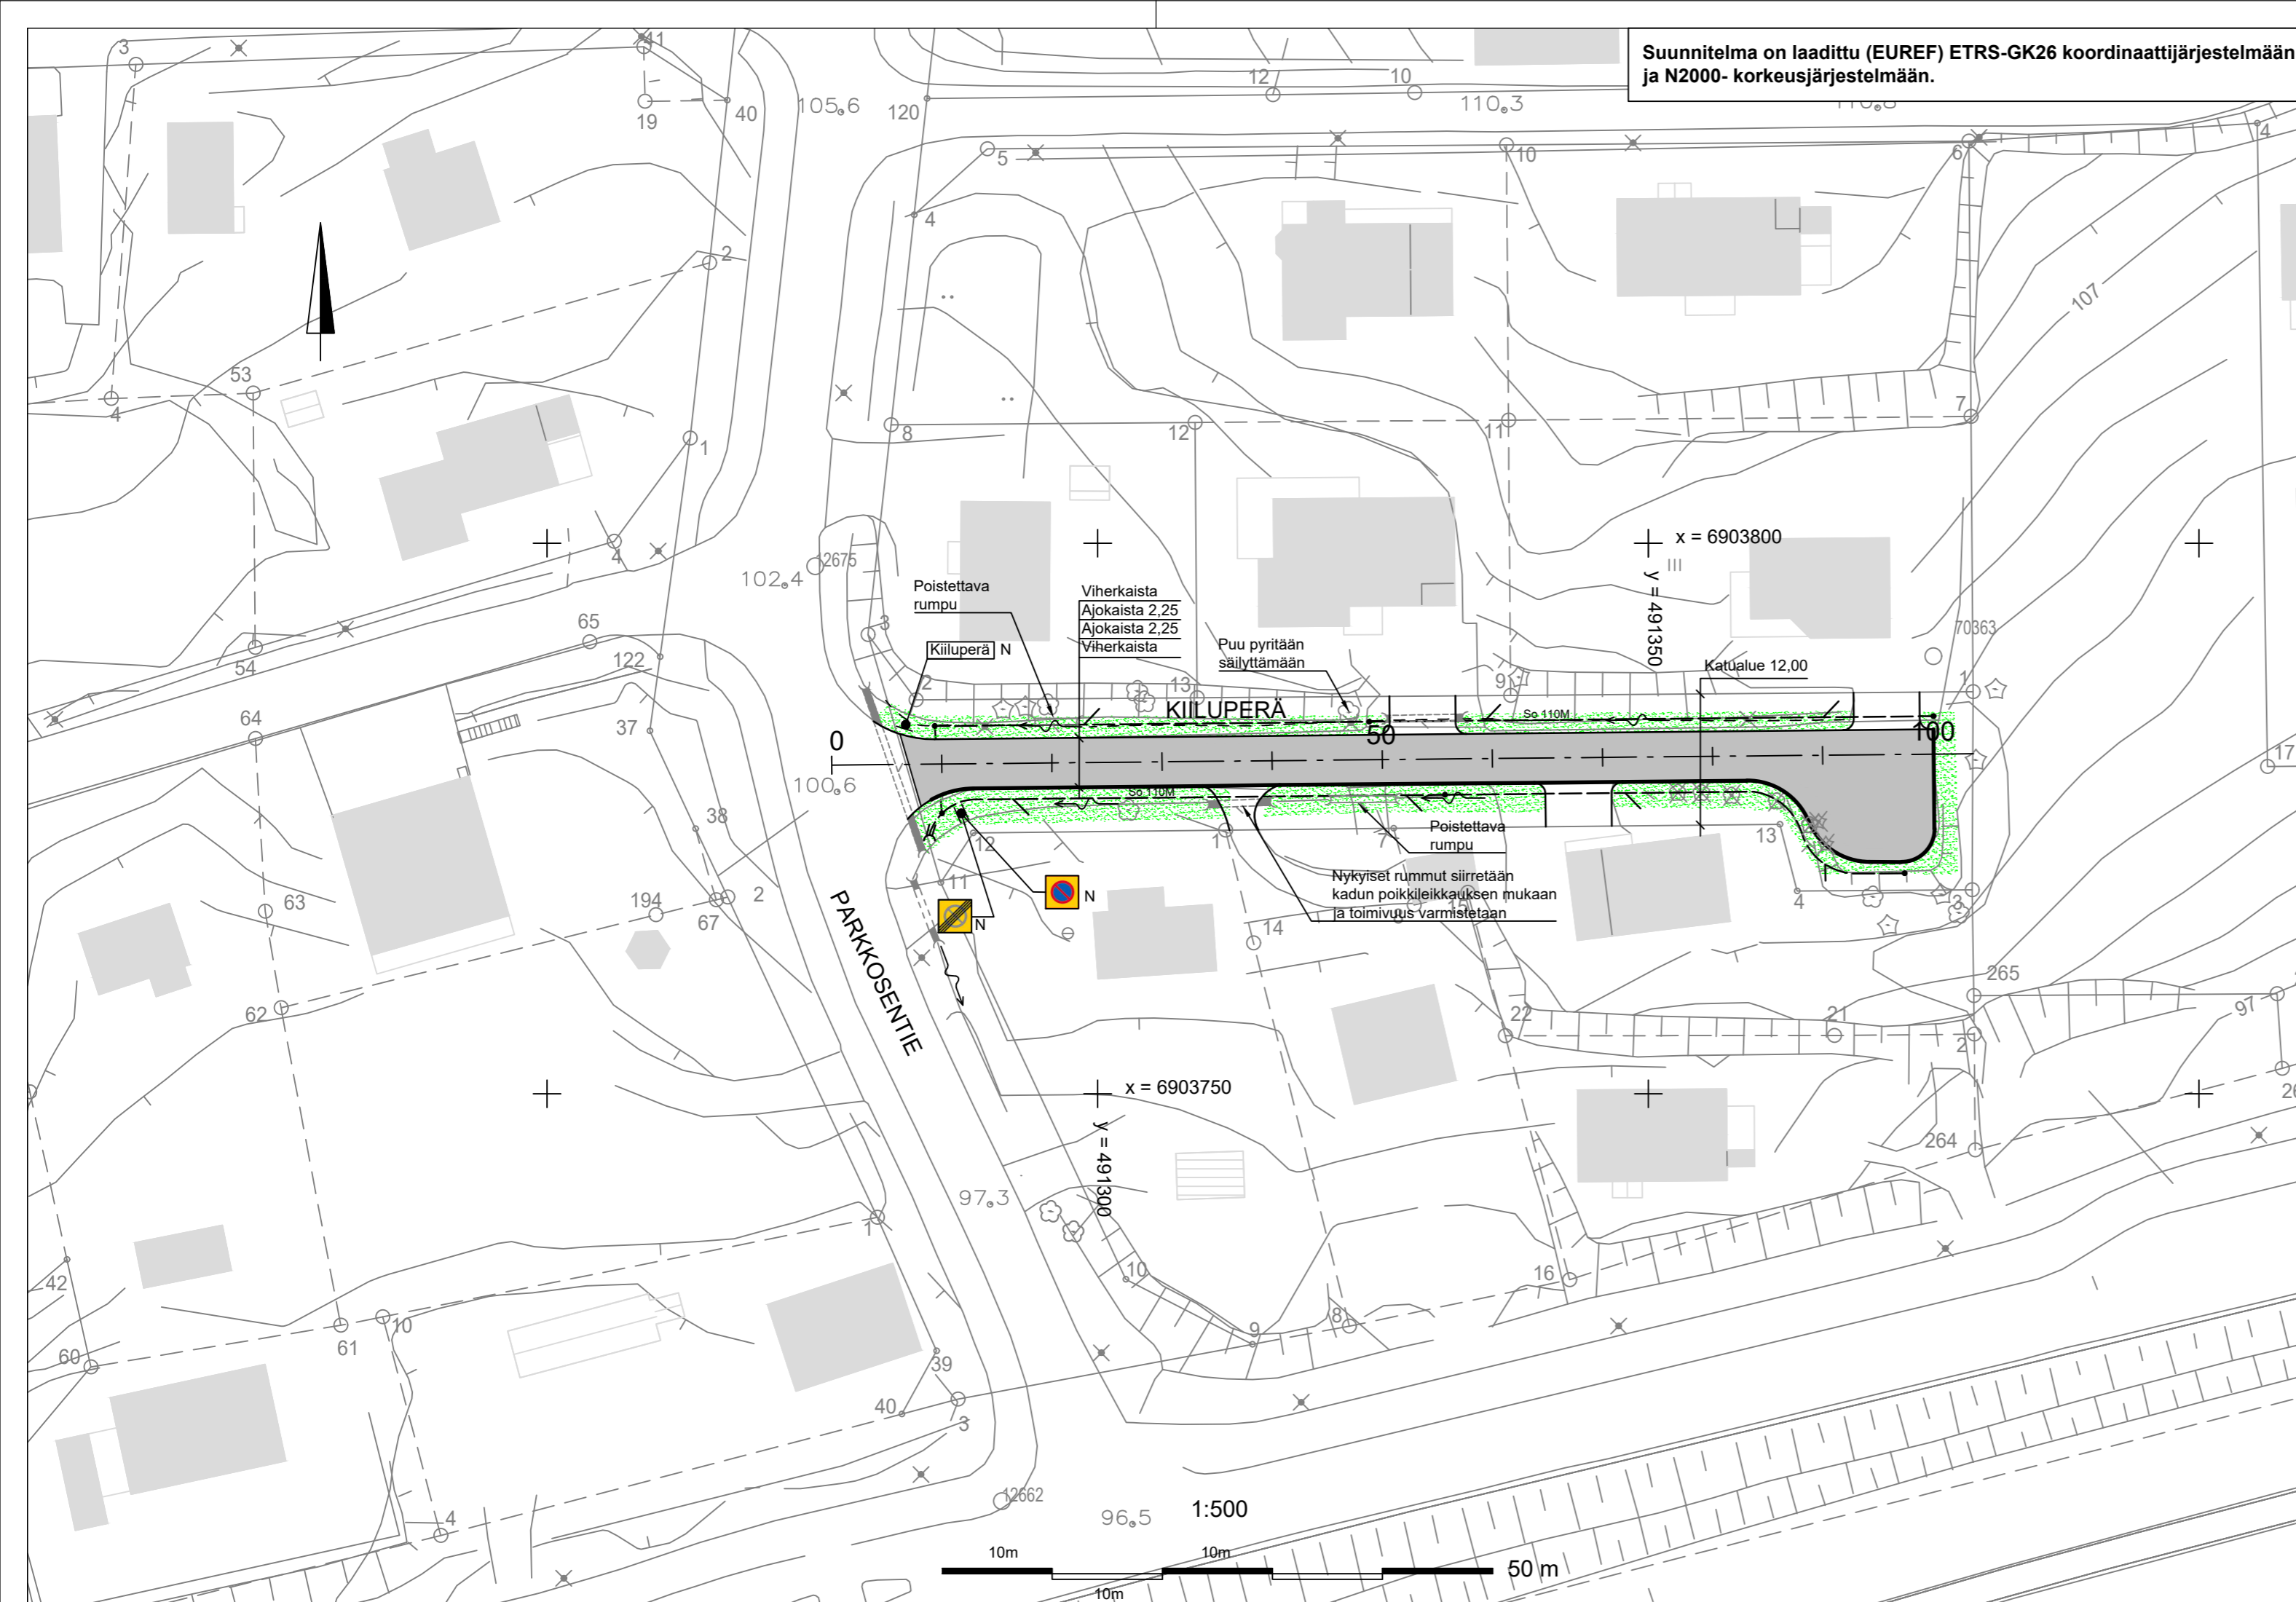






Suunnitelma on laadittu (EUREF) ETRS-GK26 koordinaattijärjestelmään ja N2000- korkeusjärjestelmään.

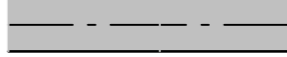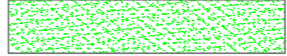

MERKINTÖJEN SELITYKSET:

-  Liukuvalettu reunatuki h= 6 cm
-  Reunatueton reunalinja
-  Katu
-  Nurmetus
-  Avo-ojan sijainti ja veden virtaussuunta
-  Suunniteltu tarkastusputki, salaoja ja laskuaukko
-  Nykyinen valaisin
-  Poistettavat havu- ja lehtipuu
-  Nykyinen liikennemerkki
-  Nykyinen rumpu

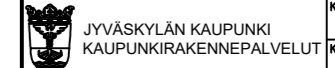KÄSITTELY	KÄSITTELIÄ	PÄIVÄYS	ASIA NRO	MUUTOS	PÄIVÄYS	NIMI	LUKUM	TUNNUS	
KOHDE JA PIIRUSTUSLAJI				PIIRUSTUKSEN SISÄLTÖ		MITTAKAAVA			
KIILUPERÄ 66. JYSKÄ				Asemapiirustus		1:500			
KATUSUUNNITELMA									
 JYVÄSKYLÄN KAUPUNKI KAUPUNKIRAKENNEPALVELUT				 JYVÄSKYLÄN KAUPUNKI KAUPUNKIRAKENNEPALVELUT		KORKEUSJÄRJESTELMÄ	N2000	PÄIVÄYS	4.8.2023
KADUT JA PUUSTOT PL 233, Hannikaisenkatu 17 40101 JYVÄSKYLÄ (014) 569 0000 etunimi.sukunimi@jyvaskyla.fi		Verkot PL 410, Paperitehtaankatu 9 40101 JYVÄSKYLÄ (014) 366 4000 etunimi.sukunimi@alva.fi		KADUT JA PUUSTOT PL 233, Hannikaisenkatu 17 40101 JYVÄSKYLÄ (014) 569 0000 etunimi.sukunimi@jyvaskyla.fi		LITTYY PIIR.	34-3542		
HYV. <i>V-J Koskinen</i>		TARK.		HYV.		TARK.		SUUNN.	<i>Janne Salminen</i>
GEO.		VIHER.		LIK.		HYV.		TARK.	
				PÄÄSUUNN.		KORVATTU		34-3541	
				PÄÄSUUNN.		KUVATEDOSTO:		34-3541_Kiiluperä_AS_KS.dwg	