
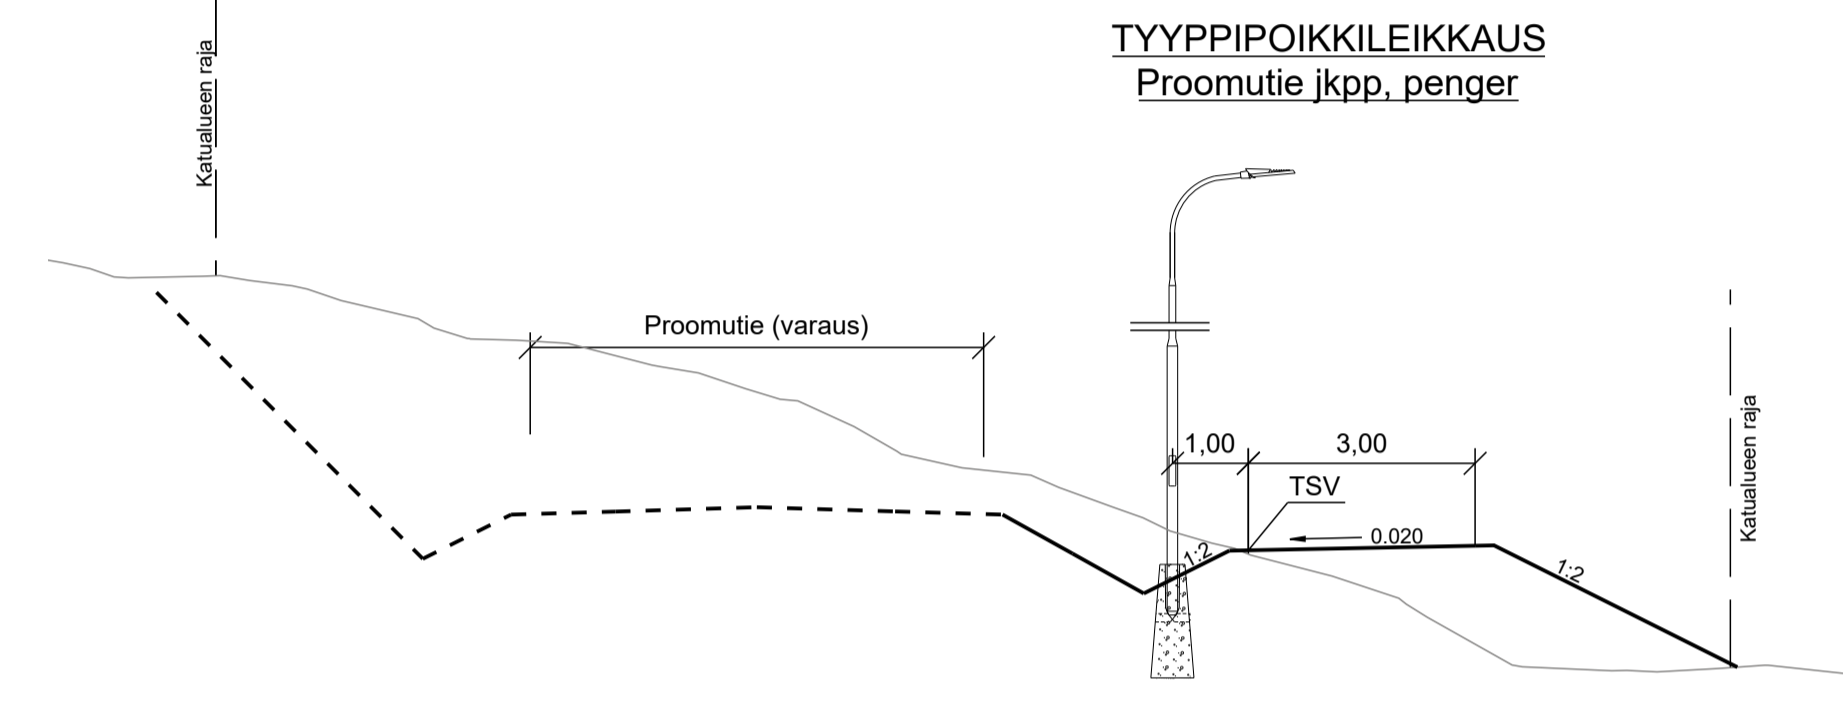
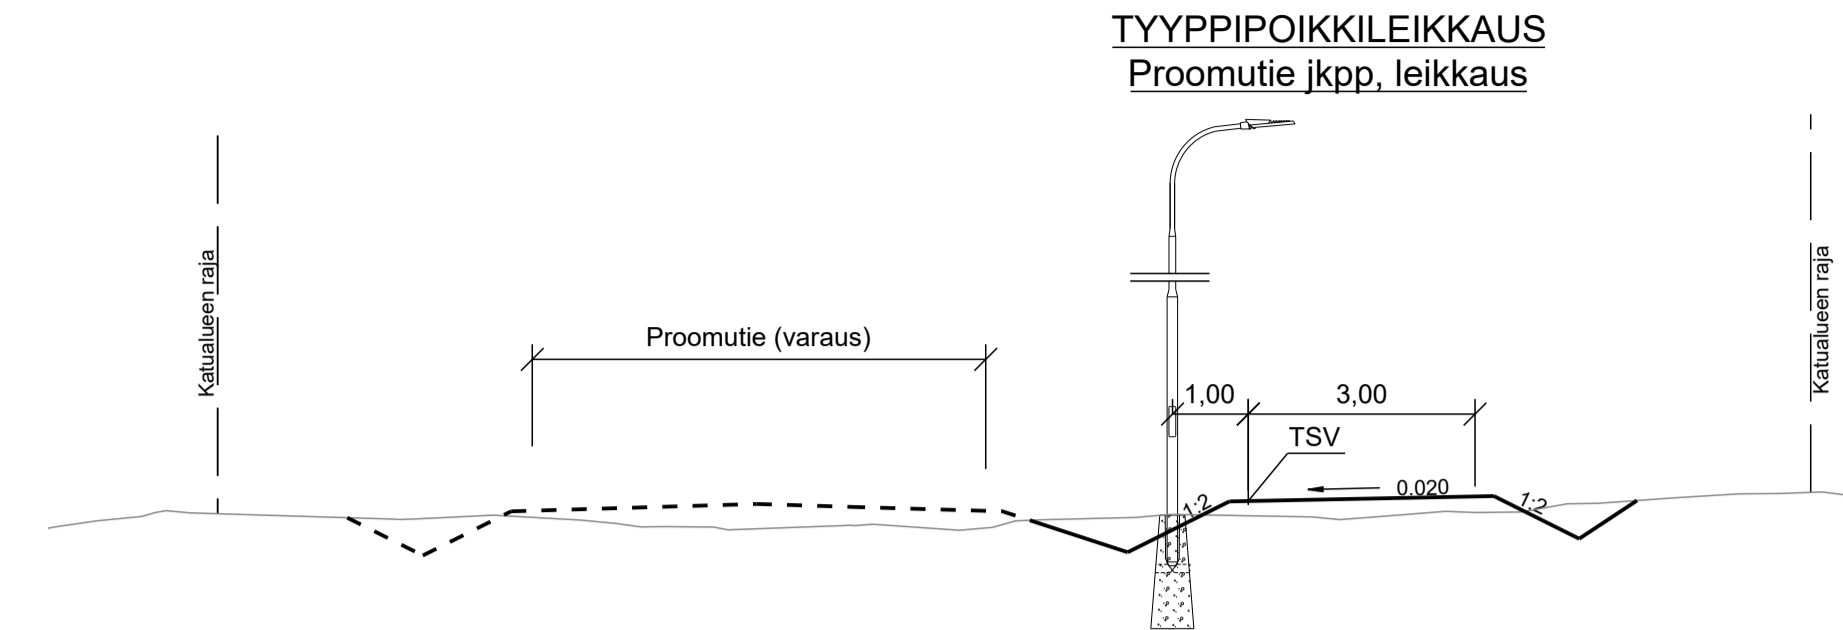


Hulevesikaivot
Jätevesikaivot

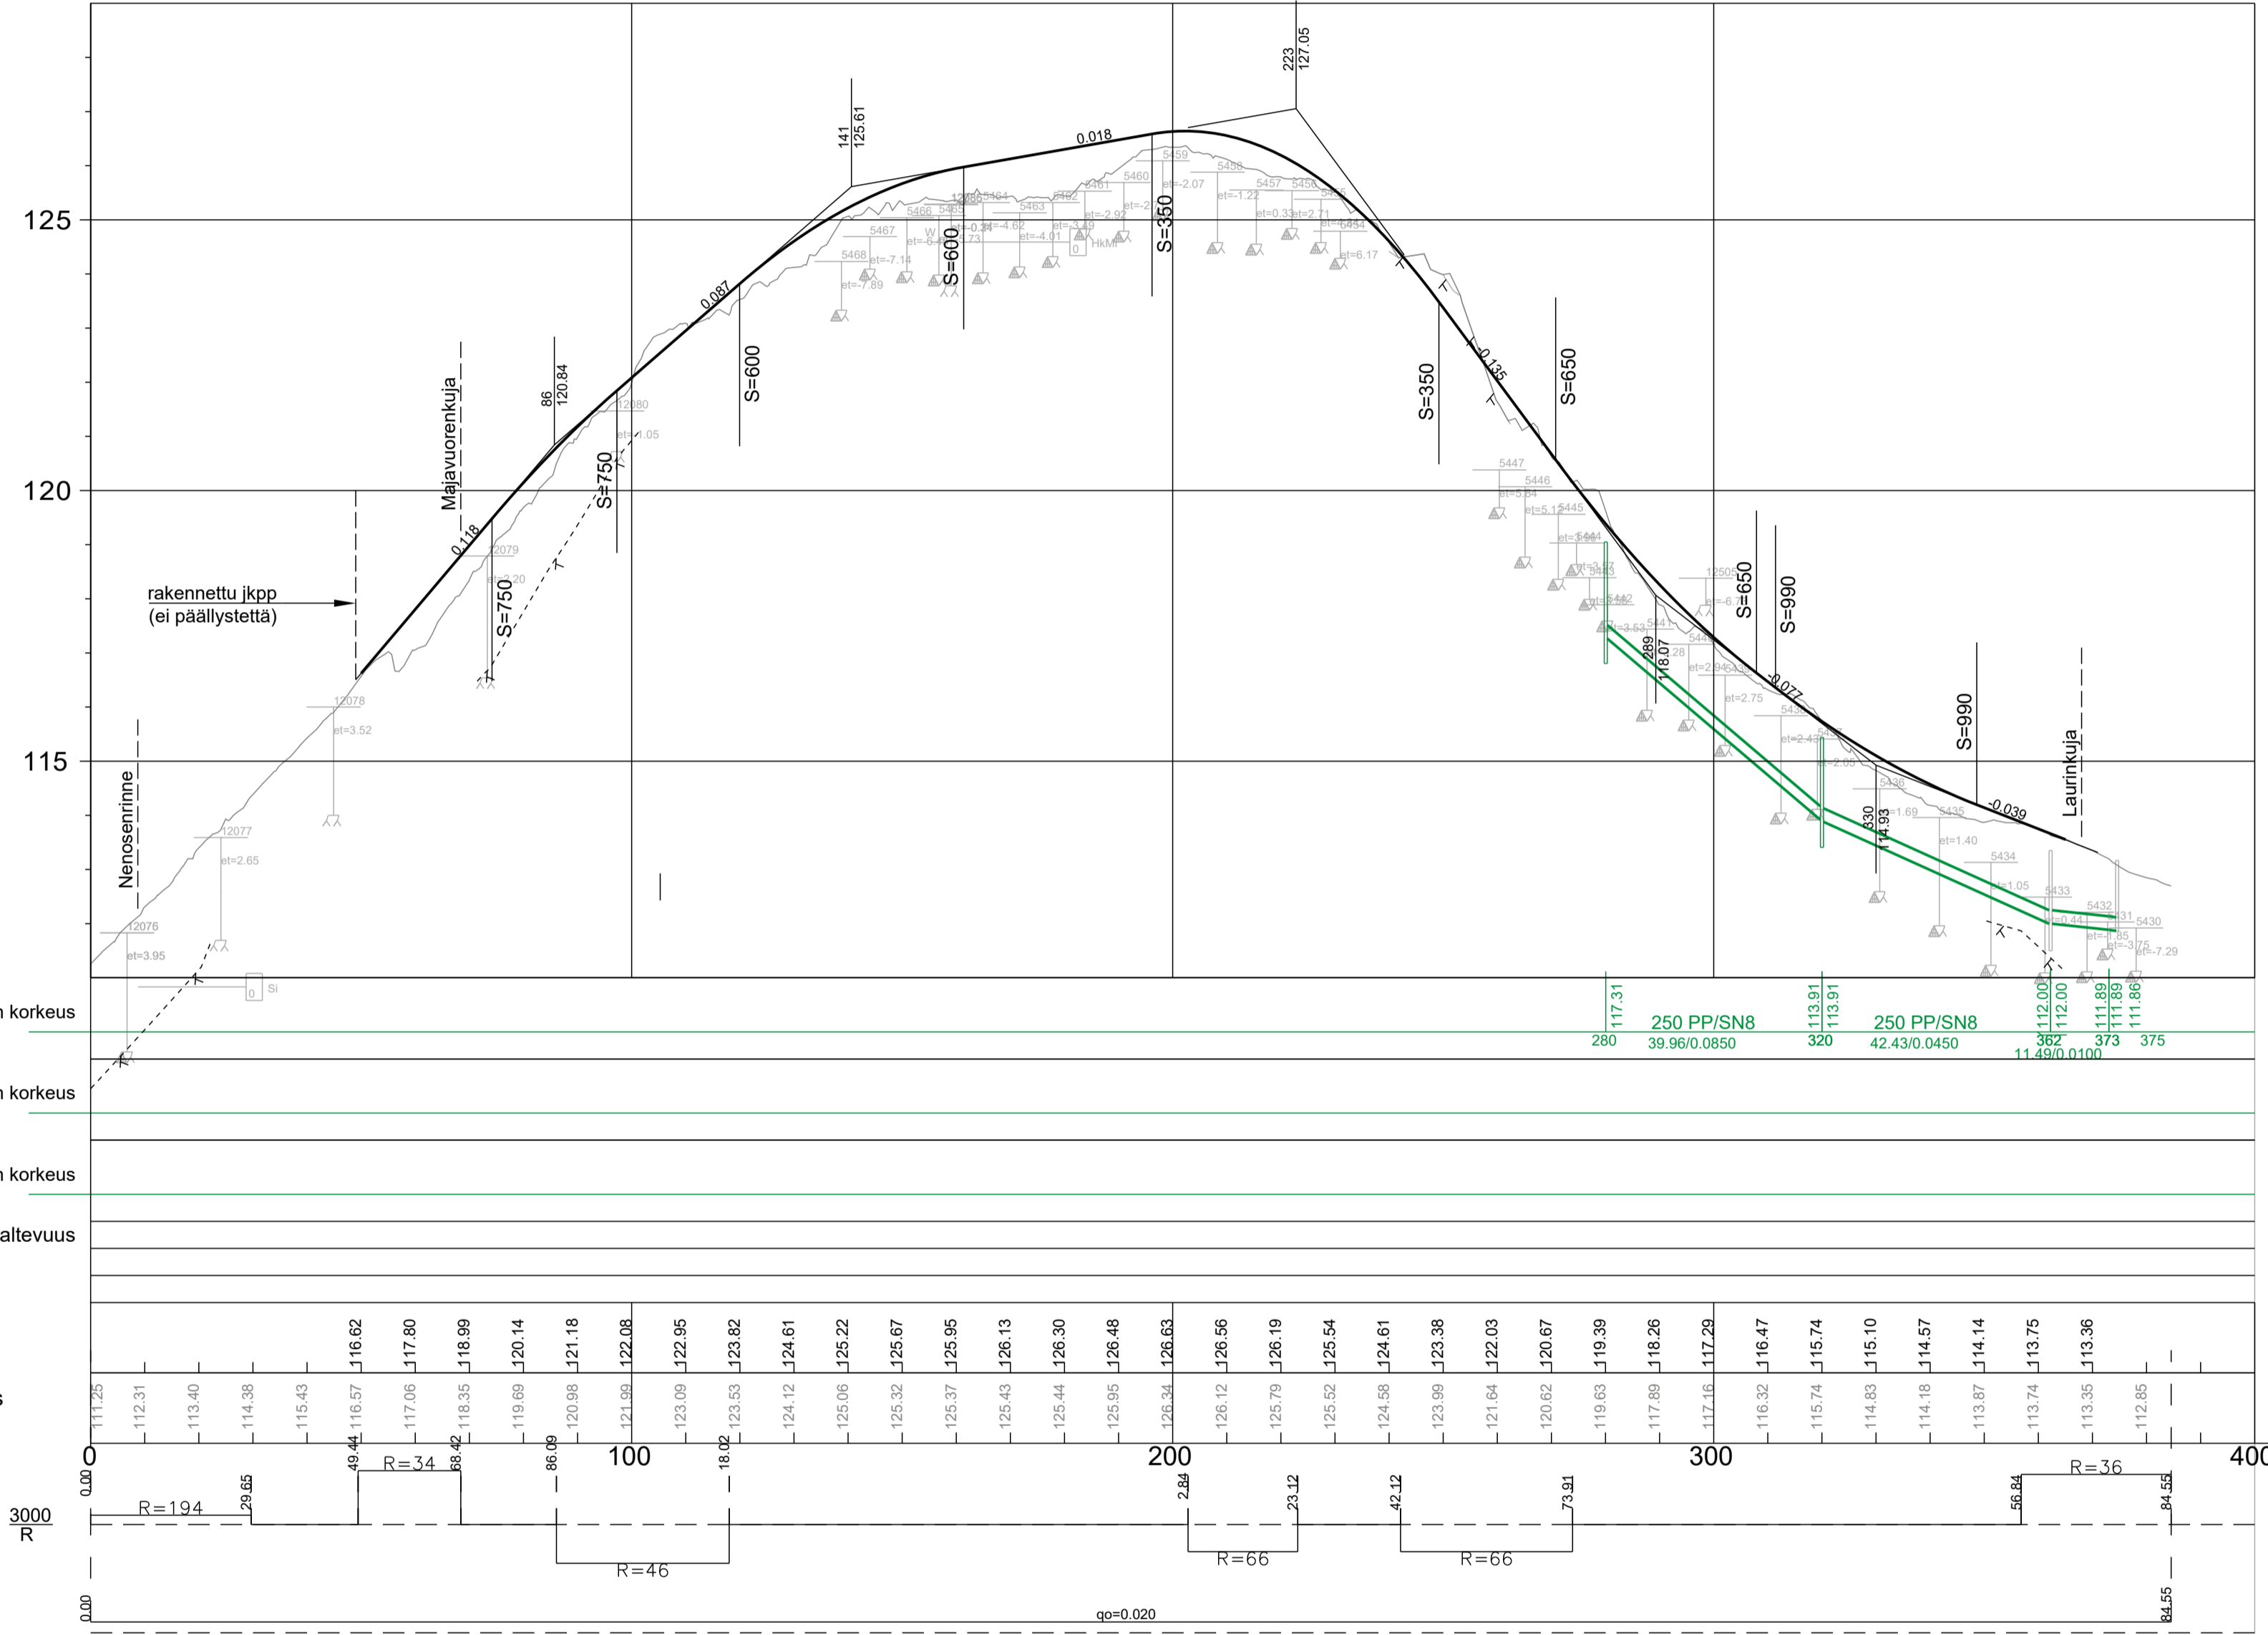

KOHDE JA PROJEKTIN TITELI				PROJEKTIN NIMI		MITTAMAAN			
PROOMUTIE JKPP VÄLILLÄ MAJAVUORENTIE - LAURINTIE				Pituusleikkaus Tyypipoikkileikkaus		1:1000 / 1:100 1:100			
73 HUPELI KATUSUUNNITELMA				KATUSUUNNITELMA					
