


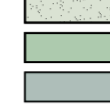

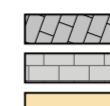

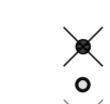




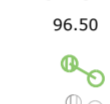

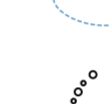
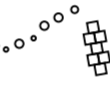


















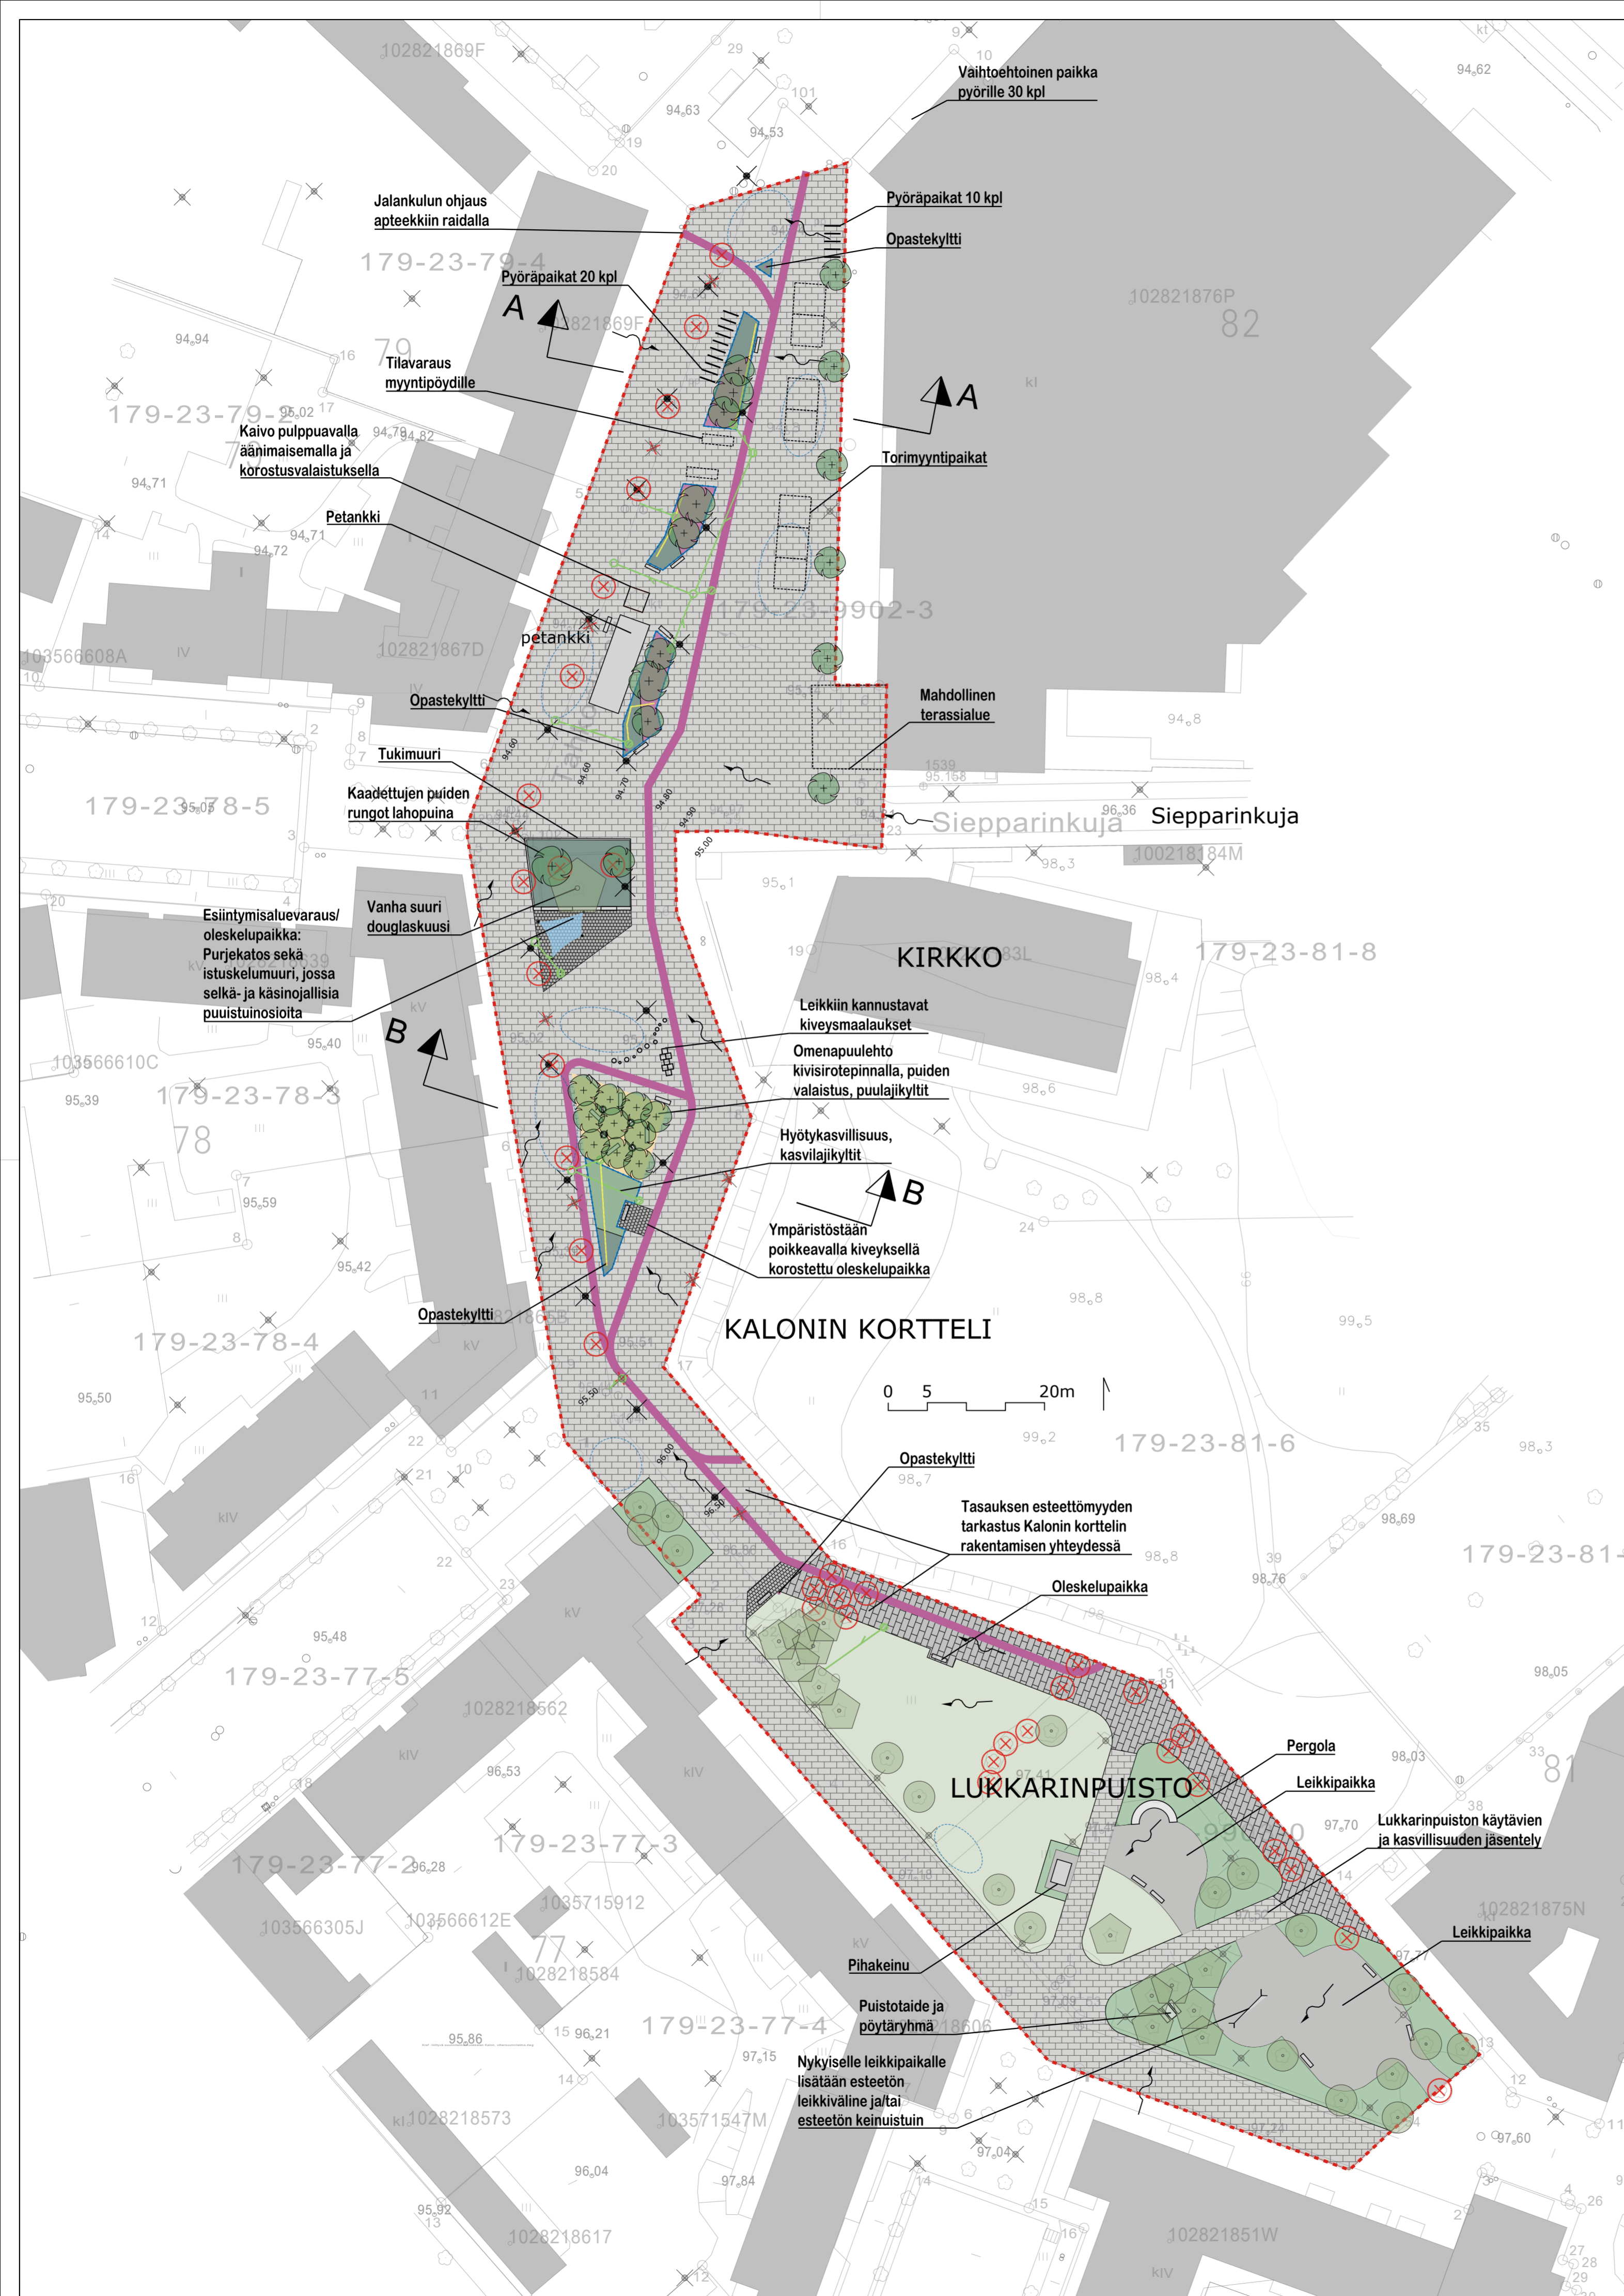





MERKINTÖJEN SELITYKSET

-  Istutettava lehti/havupuu
-  Nykyinen lehti/havupuu
-  Poistettava lehti/havupuu
-  Suunnittelualan raja
-  Ikästäväällinen jalankulkua ohjaava raita, leveys 1 m, väri RAL 3015 Light pink
-  Sora
-  Nykyinen nurmi
-  Pensasalue
-  Havupensasalue
-  Perenna-alue; heinät, sipulikukat, kesä kukat
-  Uusi betonikiveys, kivet ladotaan kohtisuoraan suhteessa ympäröivään kiveykseen, reunoilte asennetaan Artik -noppakivi (Rudus) 92x92x80 mm, musta
-  Uusi betonikiveys, nykyisen kaltainen
-  Nykyinen kiveys
-  Kivisirotepinnoite, Fidecol Barricade Traffic/Promenad, väri RAL 1001 Beige
-  Pyöräpaikat
-  Nykyinen siirretty tai uusi nykyisenkaltainen pylväsalaisin (usia 10 kpl)
-  Pollarivalaisin, Tehomet Tilt -pollarit (3000K), h:1,2 m
-  Nykyinen pylväsalaisin
-  Siirrettävä valaisin
-  Kaivon integroitu korostusvalaistus
-  Opastekyltti
-  Penkki ja pöytäpenkkiryhmä, esim. Club -penkki ja -pöytä (Harviala), puupinnan väri ThermoSaarni OC-010 ja metallijalkojen väri RAL 9005 Jet Black
-  Kasvillisuuden suoja-aita, matala
-  Nykyinen korkeuskäyrä
-  Virtaussuunta
-  Viitteellinen korko
-  Korkeuskäyrän korko
-  Suunniteltu kupu/ritilä/umpikaivo, hulevesiviemäri
-  Nykyinen ritilä/umpikaivo
-  Suunniteltu hulevesien hallinta-alueen salaojitus, sijainti viitteellinen
-  Lumitila
-  Leikkiin kannustavat kiveysmaalaukset, toteutus esim. Fidecol Barricade Traffic/Promenad, värit RAL 1018 Zinc yellow, RAL 3015 Light pink, RAL 5024 Pastel blue
-  Purjekatos
-  Betoninen istuskelumuuri, selkä- ja käsinojalliset istuinosat esim. Club-penkki ilman jalvoja (Harviala)



KÄSITTELY	KÄSITTELY	PÄIVÄYS	ASIA NRO	MUUTOS	PURUSTUKSEN SISÄLTÖ	PÄIVÄYS	NIMI	LUKUM	TUNNUS
Kuokkalan tori	Kuokkalan tori				Asemapiirustus				1:500
YLEISSUUNNITELMA									
 JYVÄSKYLÄN KAUPUNKI KAUPUNKIRAKENNEPALVELUT		 ALVA		 RAMBOLL		KOKOAJA: N2000 PÄIVÄYS: 26.5.2023 KOORDINAATTIJÄRJESTELMÄ: ETRS-GK26			
KÄSITTELY JA PUUSTOT PL 233, Hatanpäänkatu 17 40101 JYVÄSKYLÄ (014) 569 0000 etunimi.sukunimi@jyvaskyla.fi		Verkot PL 410, Paperitehtaankatu 9 40101 JYVÄSKYLÄ (014) 386 4000 etunimi.sukunimi@alva.fi		Ramboll Kansikatu 5 B 33100 Tampere puh. 020 759 611 www.ramboll.fi		LIIKITYS KIRJAAVA RIN NRO KORVAUTTU KUNNATEOSTO:		R-3151	
RYK	Mari Kalli	RYK	Mari Kalli	RYK		SUUNN.	M. Ullmanen, R. Lievonon	KORVAUTTU	
SEK		VEIK		RYK		PROJIPÄÄ	T. Valtonen	KUNNATEOSTO:	