


Suunnitelma on laadittu (EUREF) ETRS-GK26 koordinaattijärjestelmään ja N2000- korkeusjärjestelmään.

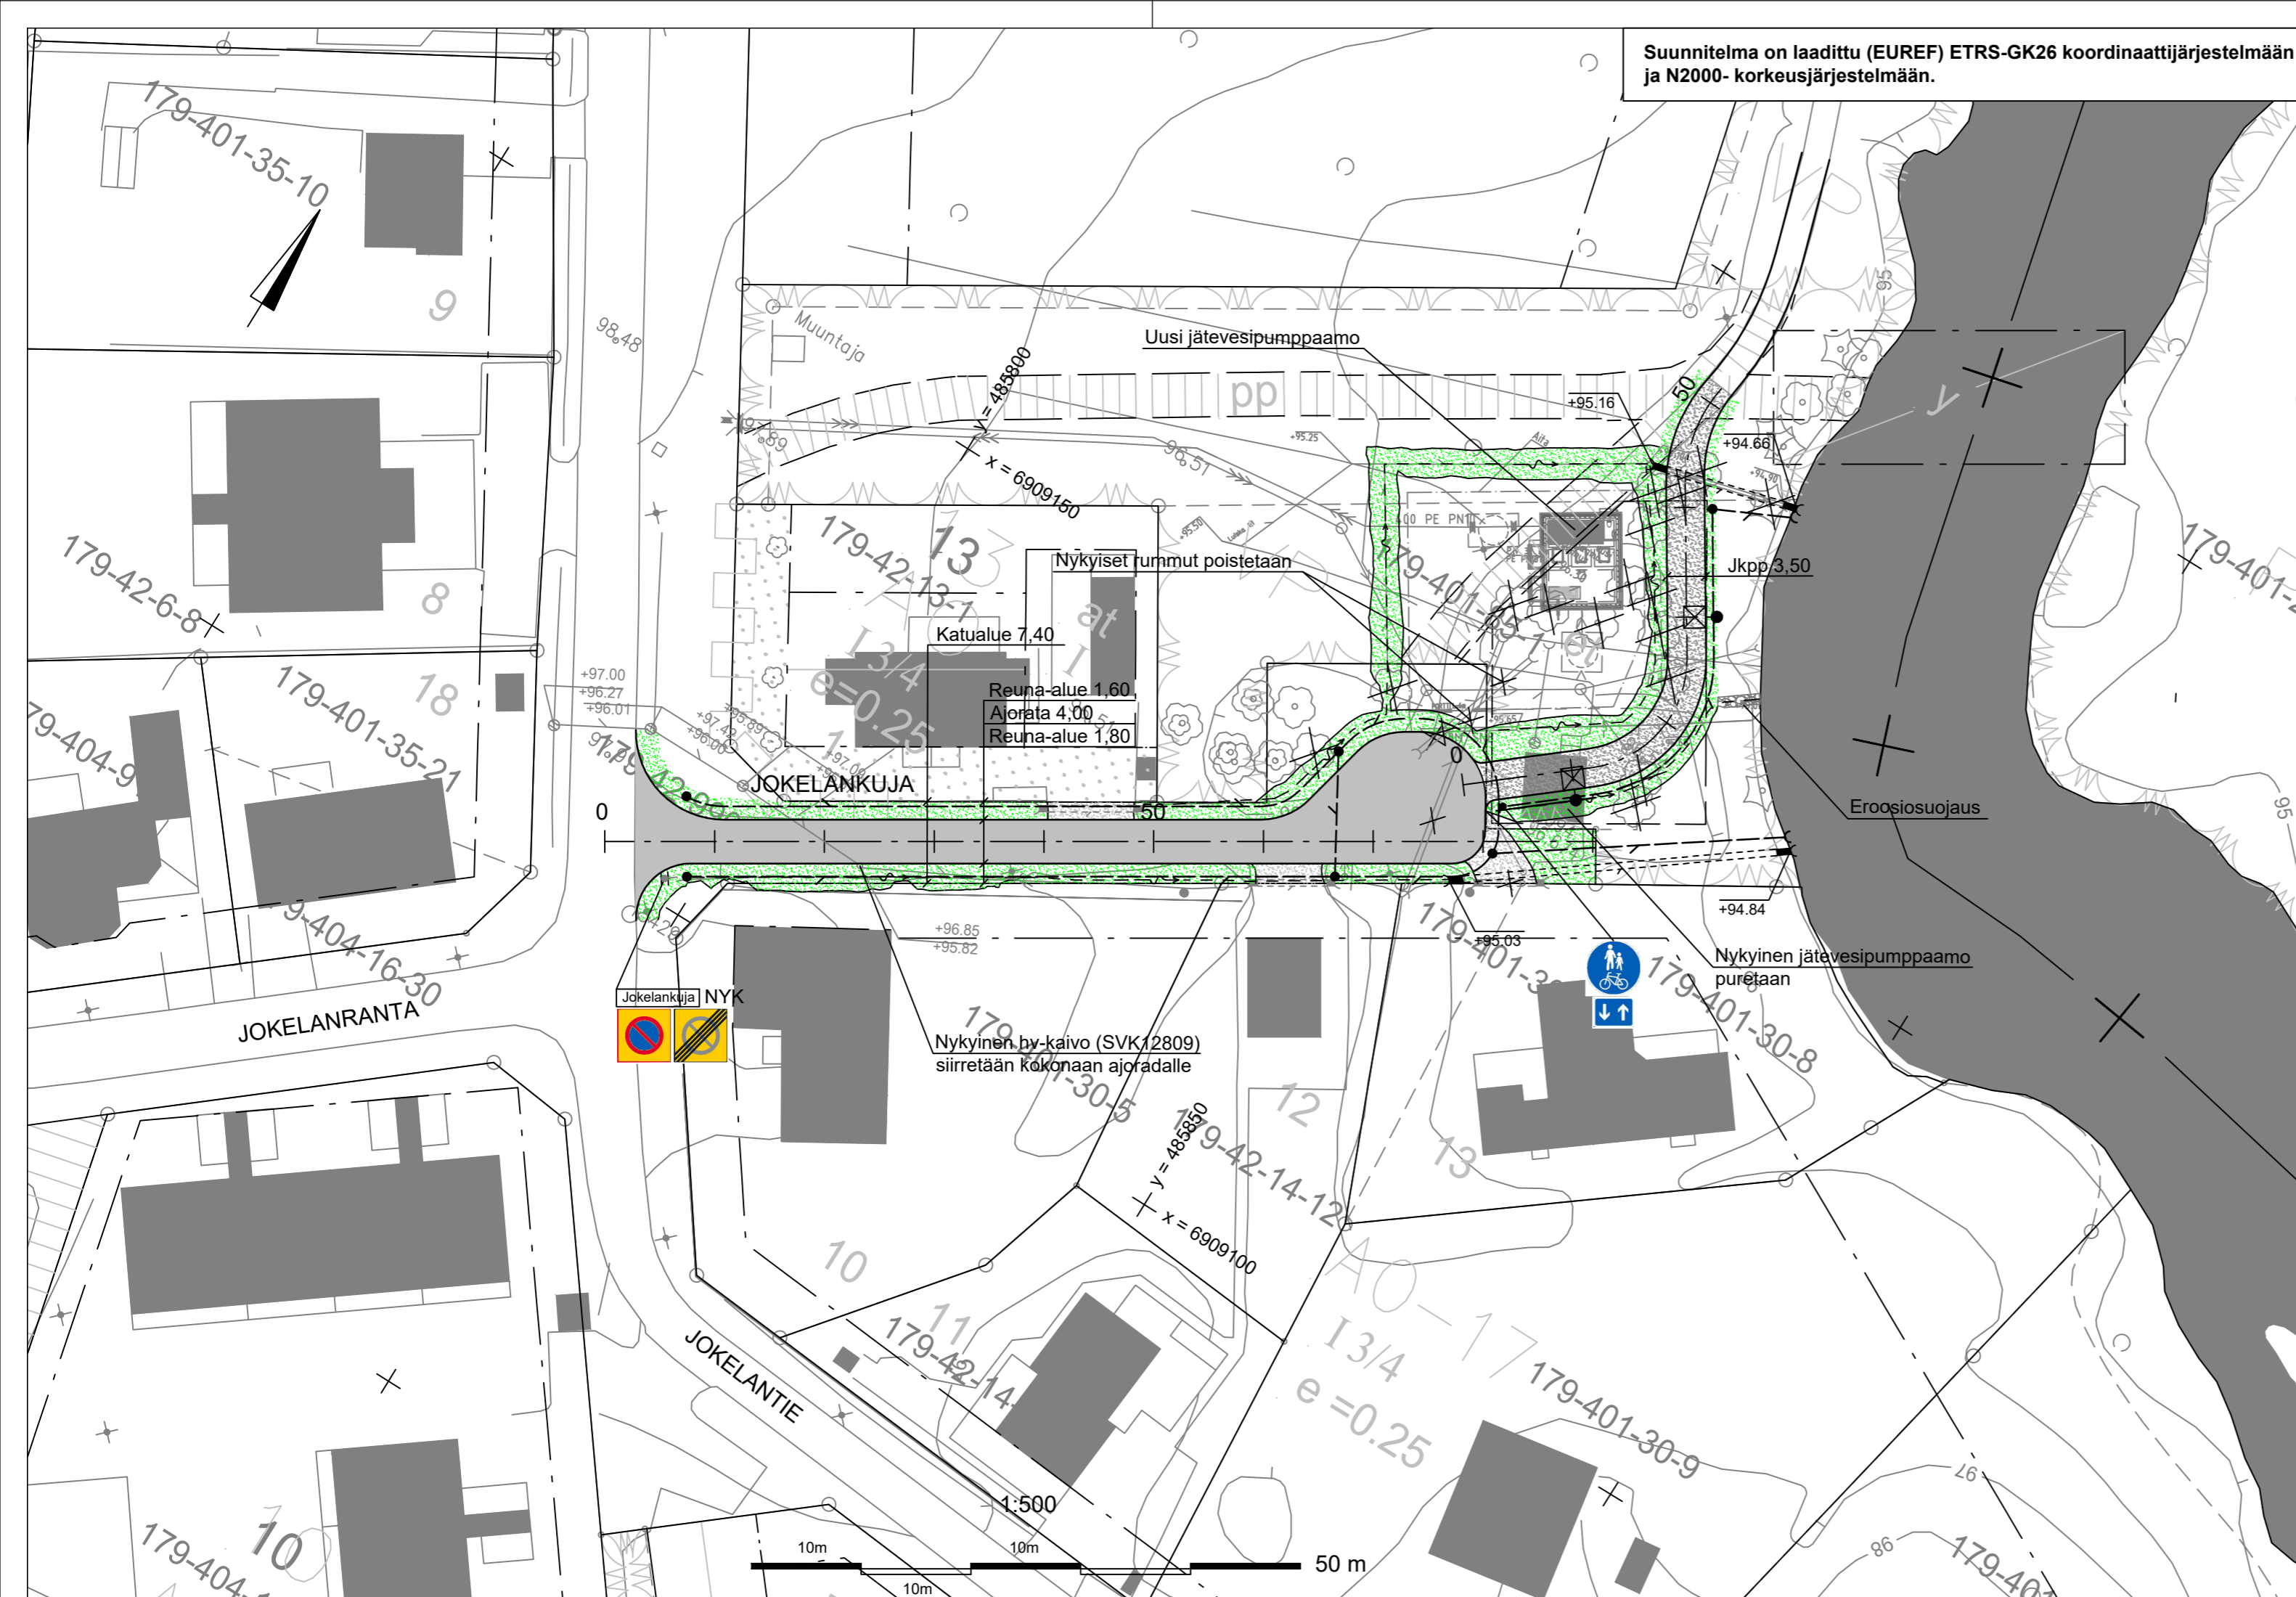

MERKINTÖJEN SELITYKSET:

- Reunatueton reunalinja
- Katu
- Nurmetus
- Suunniteltu salaoja ja tarkastusputki
- Avo-oja ja pintavesien virtaussuunta
- Suunniteltu rumpu
- Poistettava puu
- Nykyinen valaisin / suunniteltu valaisin

LIIKKENNEMERKIT

MERKKI	NRO	NIMI JA KOKO	MÄÄRÄ [kpl]
	C39	Pysäköintikieltoalue, koko 600x600 mm	1
	C40	Pysäköintikieltoalue päättyy, koko 600x600 mm	1
	D6	Yhdistetty pyörätie ja jalkakäytävä, koko 640 mm	1
	H23.2	Kaksisuuntainen pyörätie, koko 300x400 mm	1

KÄSITTELY	KÄSITTELIÄ	PÄIVÄYS	ASIA NRO	MUUTOS	PÄIVÄYS	NIMI	LUKUM	TUNNUS
KOHDE JA PIIRUSTUSLAJI		PIIRUSTUKSEN SISÄLTÖ		MITTAKAAVA				
JOKELANKUJA 42. MANNISENMÄKI		Asemapiirustus		1:500				
KATUSUUNNITELMA								
	JYVÄSKYLÄN KAUPUNKI KAUPUNKIRAKENNEPALVELUT		JYVÄSKYLÄN KAUPUNKI KAUPUNKIRAKENNEPALVELUT	KORKEUSJÄRjestelmä N2000	PÄIVÄYS 31.10.2023	KOORDINAATTIJÄRjestelmä ETRS-GK26		
KADUT JA PUUSTOT PL 233, Hannikaisenkatu 17 40101 JYVÄSKYLÄ (014) 569 0000 etunimi.sukunimi@jyvaskyla.fi		Verkot PL 410, Kammitie 2 40101 JYVÄSKYLÄ (014) 366 4000, Fax (014) 214 070 etunimi.sukunimi@alva.fi		KADUT JA PUUSTOT PL 233, Hannikaisenkatu 17 40101 JYVÄSKYLÄ (014) 569 0000 etunimi.sukunimi@jyvaskyla.fi		LITTYY PIIR. 34-3554, 34-3555		
HYV. V-J Koskinen		TARK.		HYV.		TARK.		SUUNN. Johanna Savolainen
GEO.		VIHER.		LIK.		HYV.		TARK.
				PROJPAAL.		KUVATIEDOSTO:		34-3553.dwg