


Suunnitelma on laadittu (EUREF) ETRS-GK26 koordinaattijärjestelmään ja N2000- korkeusjärjestelmään.

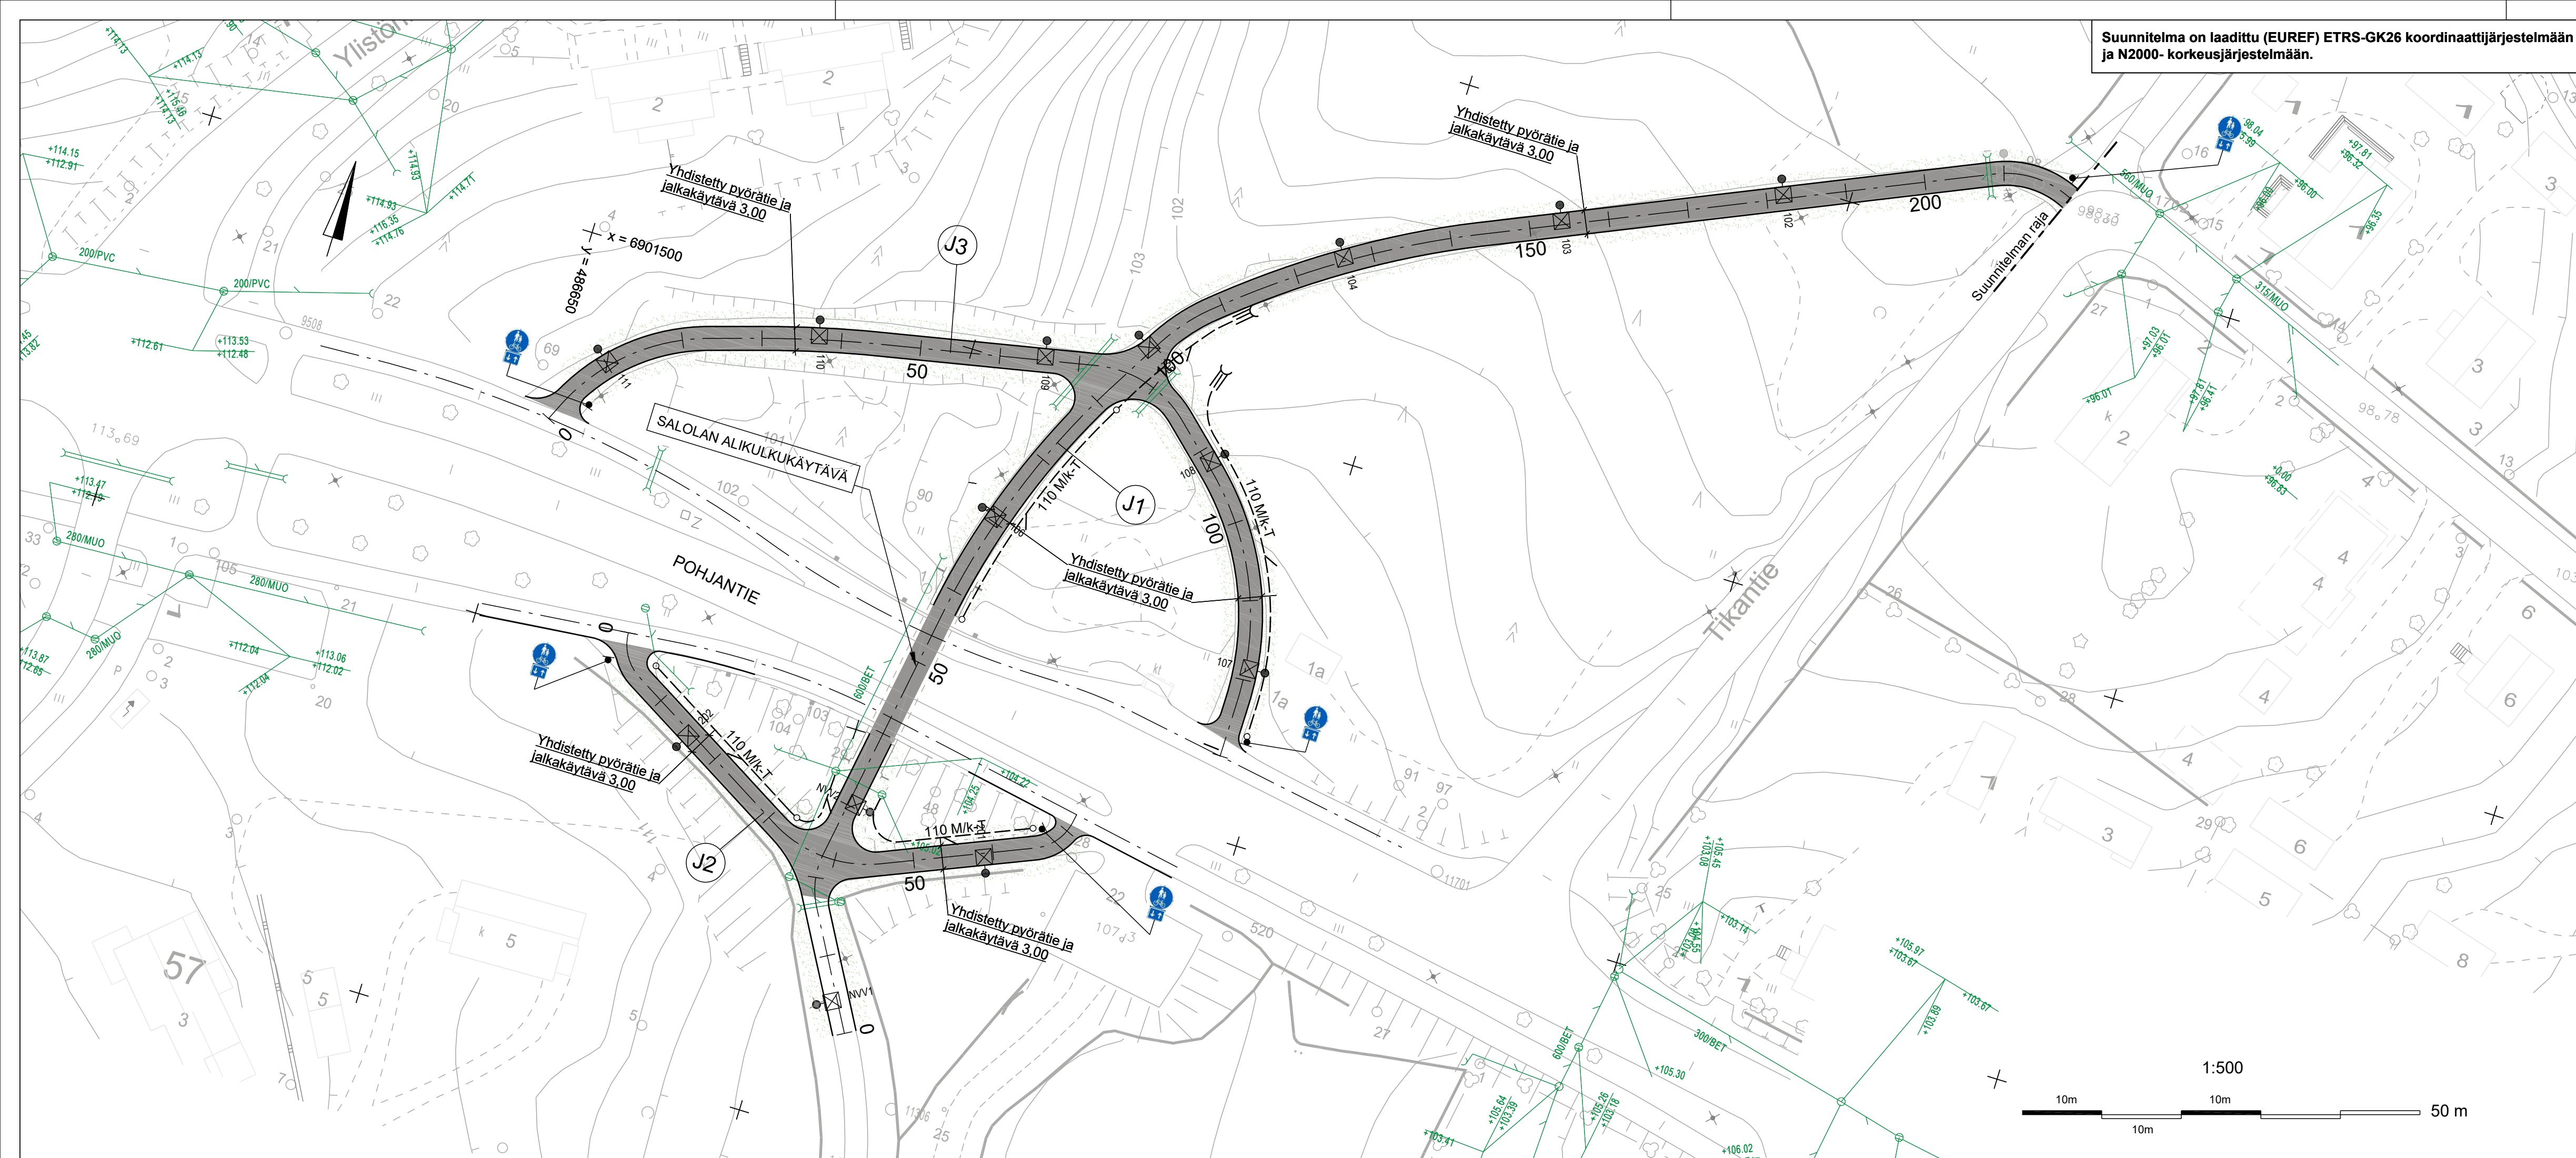

MERKINTÖJEN SELITYKSET:

- Reunatueton reunalinja
- Katu / jk+pp
- Nurmetus
- Nykyinen hulevesiviemäri ja hulevesikaivo
- Suunniteltu salaoja ja tarkastusputki
- Uusi valaisin
- Valaisin (nyk)

LIIKKENEMERKIT

MERKKI	NRO	NIMI JA KOKO	MÄÄRÄ [ kpl ]
	D6	Yhdistetty pyörätie ja jalkakäytävä, koko 600x600	5
	H23.2	Kaksisuuntainen pyörätie	5

KÄSITTELY	KÄSITTELY	PÄIVÄYS	ASIA NRO	MUUTOS	PÄIVÄYS	NIMI	LUKUM	TUNNUS
KOHDE JA PIIRUSTUSLAJI <b>Pohjantien liittyvät jkpp-väylät välillä Ylistönmäentie-Tikantie</b>					PIIRUSTUKSEN SISÄLTÖ <b>Asemapiirustus</b>			
22. RISTONMAA KATUSUUNNITELMA					MITTAKAAVA 1:500			
JYVÄSKYLÄN KAUPUNKI KAUPUNKIRAKENNEPALVELUT			JYVÄSKYLÄN KAUPUNKI KAUPUNKIRAKENNEPALVELUT			KORKEUSJÄRJESTELMÄ N2000 KOORDINAATTIJÄRJESTELMÄ ETRS-GK26		PÄIVÄYS 10.11.2023
KADUT JA PUISTOT PL 233, Hannikaisenkatu 17 40101 JYVÄSKYLÄ (014) 569 0000 etunimi.sukunimi@jyvaskyli.fi			KADUT JA PUISTOT PL 233, Hannikaisenkatu 17 40101 JYVÄSKYLÄ (014) 569 0000 etunimi.sukunimi@jyvaskyli.fi			LIITTYVÄ PIIRI 54-2956		KORVAUS PIIRI NRO MUUTOS
HYV. V-J.Koskinen			HYV. Juko Manninen			KORVATTU 44-3352		MUUTOS
GEO.	VIHER.	LUK.	HYV.	TARK.	PROJ/PÄÄL.	KUVATEOSTO:		