


Suunnitelma on laadittu (EUREF) ETRS-GK26 koordinaattijärjestelmään ja N2000- korkeusjärjestelmään.

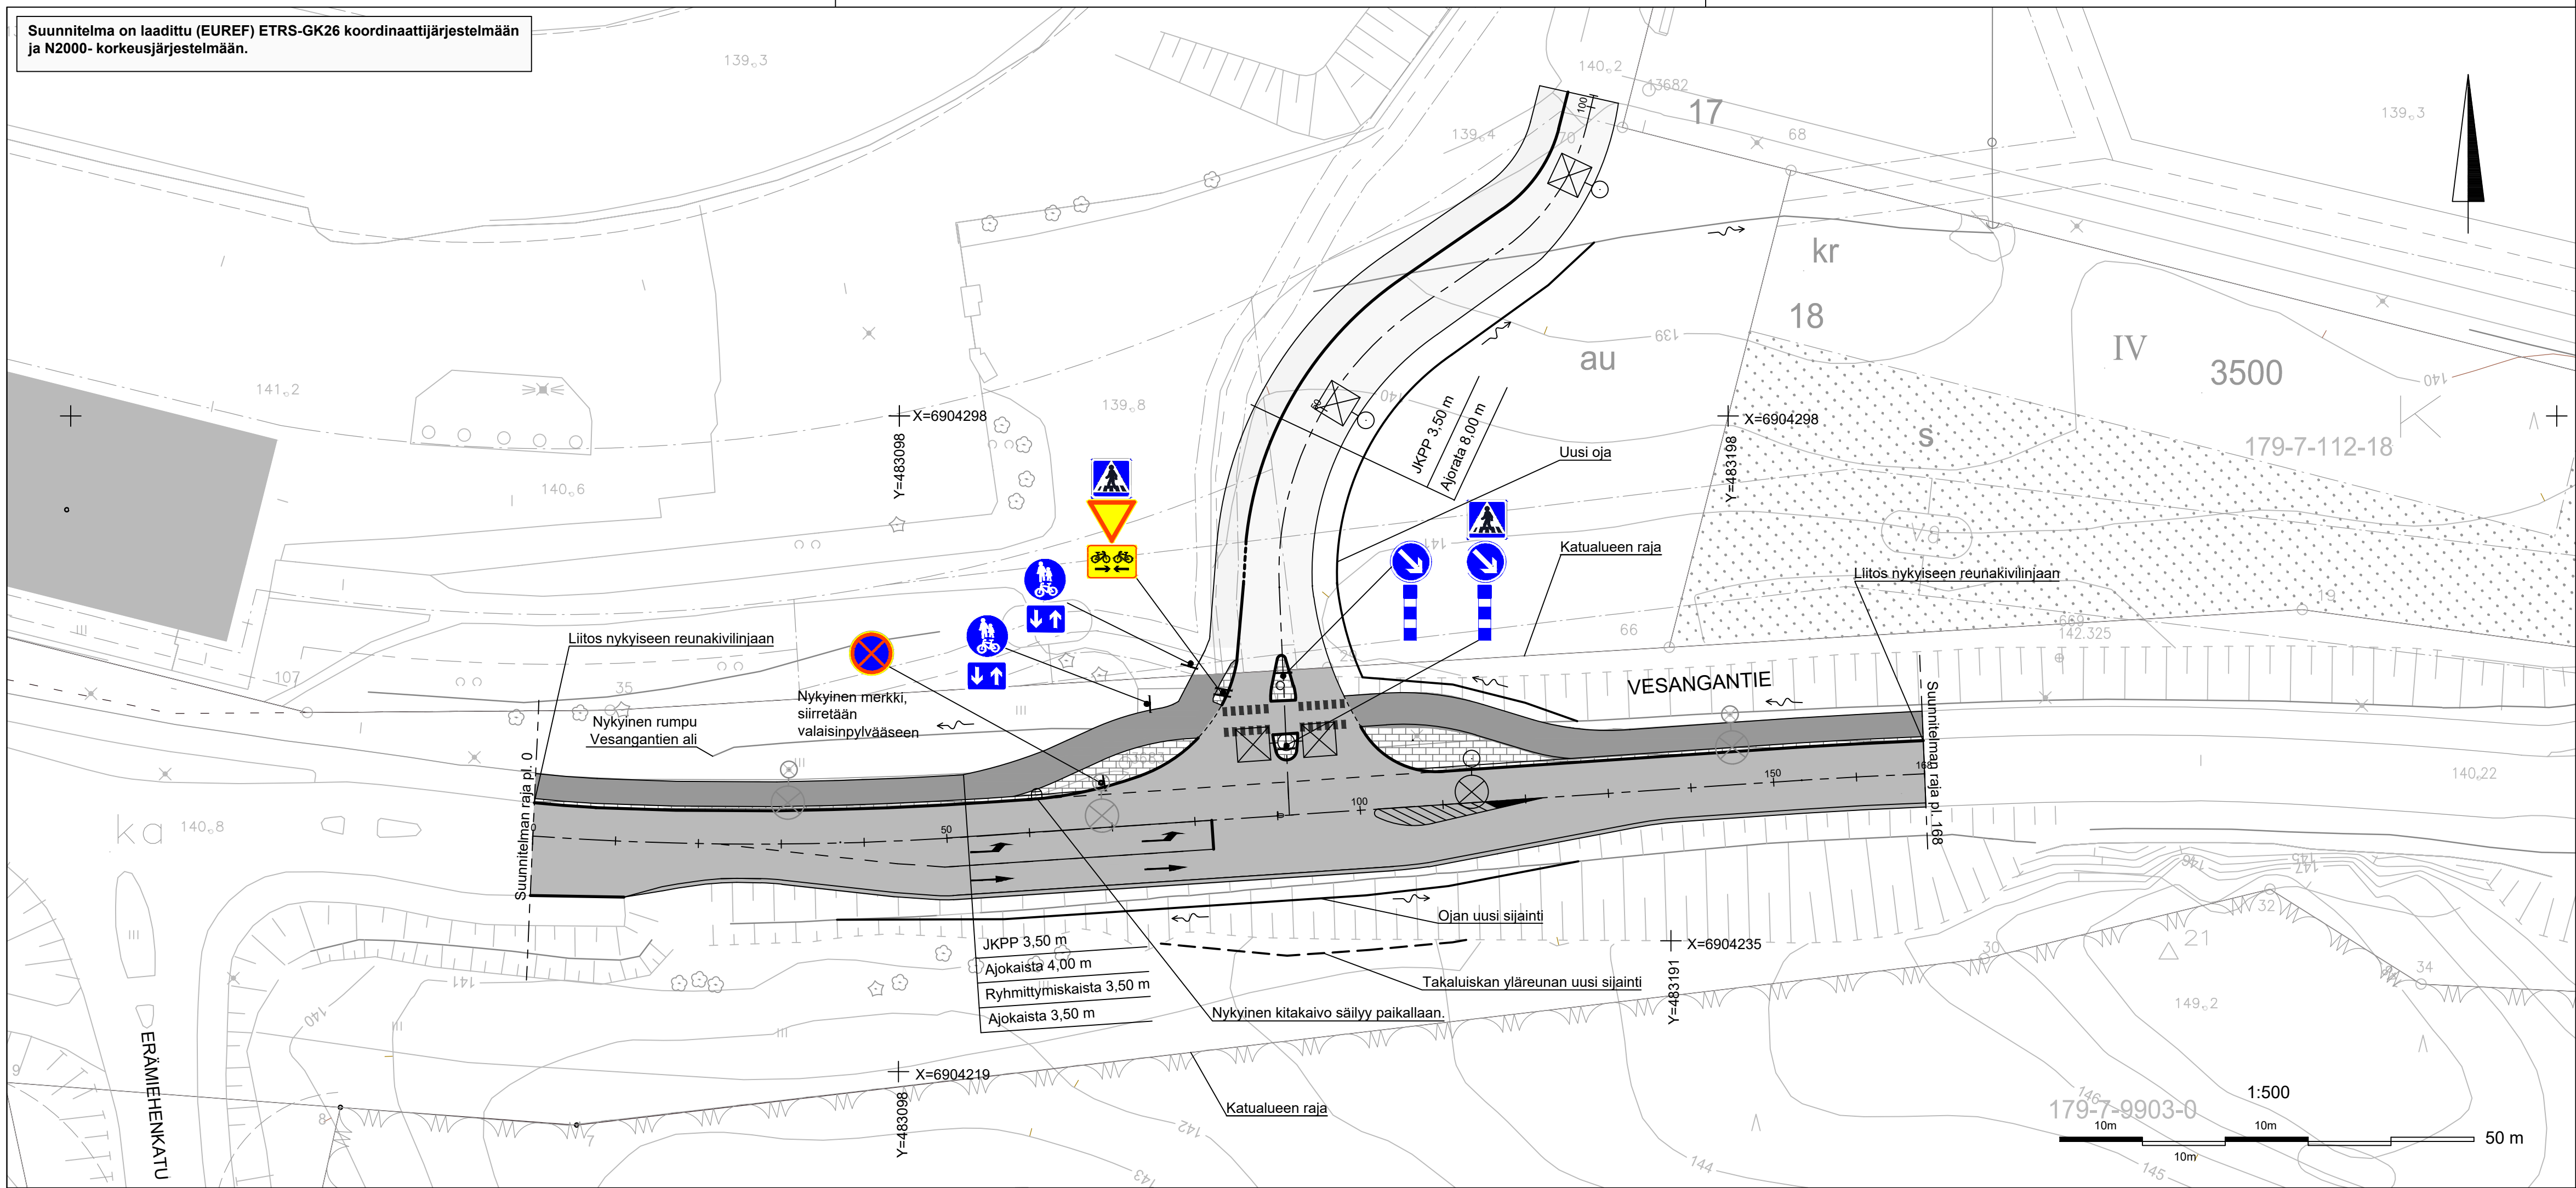

MERKINTÖJEN SELITYKSET:

- Ajorata
- Jalankulku- ja polkupyöräväylä
- Betonikiveys
- Asfalttiluiska
- Reunatuki
- Reunatueton reunalinja
- Madallettu reunalinja
- Ojan virtaussuunta
- Uudet tiemerkinntät
- Nykyinen rumpu
- Uusi valaisinpylväs
- Uusi kaksivartinen valaisinpylväs
- Nykyinen siirrettävä valaisinpylväs
- Nykyinen valaisinpylväs

LIIKENNEMERKKILUETTELO

MERKKI	NRO	NIMI JA KOKO	MÄÄRÄ (kpl)
	B5	Väistämisvelvollisuus risteyksessä koko 900	1
	D3.2	Liikenteenjakaaja koko 600	2
	D6	Yhdistetty pyörätie ja jalkakäytävä koko 600	2
	E1	Suojatie (kaksipuoleinen) koko 600 X 600	2
	I10.1	Liikennemerkkipylvään tehostamismerkki	2
	H23.2	Kaksisuuntainen pyörätie koko 400 X 300	2
	H23.1	Kaksisuuntainen pyörätie koko 600 X 400	1

KÄSITTELY	KÄSITTELY	PÄIVÄYS	ASIA NRO	MUUTOS	PÄIVÄYS	NIMI	LUKUM	TUNNUS
KOHDE JA PIIRUSTUSLAJI				PIIRUSTUKSEN SISÄLTÖ		MITTAKAAVA		
VESANGANTIE				Asemapiirustus		1:500		
LIITTYMÄ KILLERIN RAVIRATA-ALUEELLE								
07 KYPÄRÄMÄKI								
KATUSUUNNITELMA								
JYVÄSKYLÄN KAUPUNKI KAUPUNKIRAKENNEPALVELUT			AFRY Finland Oy Pöykkökatu 11 40100 JYVÄSKYLÄ 010 3311 etunimi.sukunimi@jyvaskyla.fi			KORKEUSJÄRJESTELMÄ N2000 KOORDINAATTIJÄRJESTELMÄ ETRS-GK26 PÄIVÄYS 06.02.2024 LETTYY PIR. 44-3400 KORVAAN PIR NRO 44-3399 KORVATTU		
KÄÄTÖT JA PUUSTOT PL 233, Haavilaisenkatu 17 40101 JYVÄSKYLÄ 010 569 0000 etunimi.sukunimi@jyvaskyla.fi		SUUNNITTELU V-J Koskinen TARK. Heikki Leppänen		SUUNNITTELU Jarkko Hokkanen		KUVATEOSTO: Vesangantie_liittymä_aspiir.dwg		
HYV. V-J Koskinen TARK. Heikki Leppänen		SUUNNITTELU Jarkko Hokkanen		SUUNNITTELU Teemu Sandberg				