


Suunnitelma on laadittu (EUREF) ETRS-GK26 koordinaattijärjestelmään ja N2000- korkeusjärjestelmään.

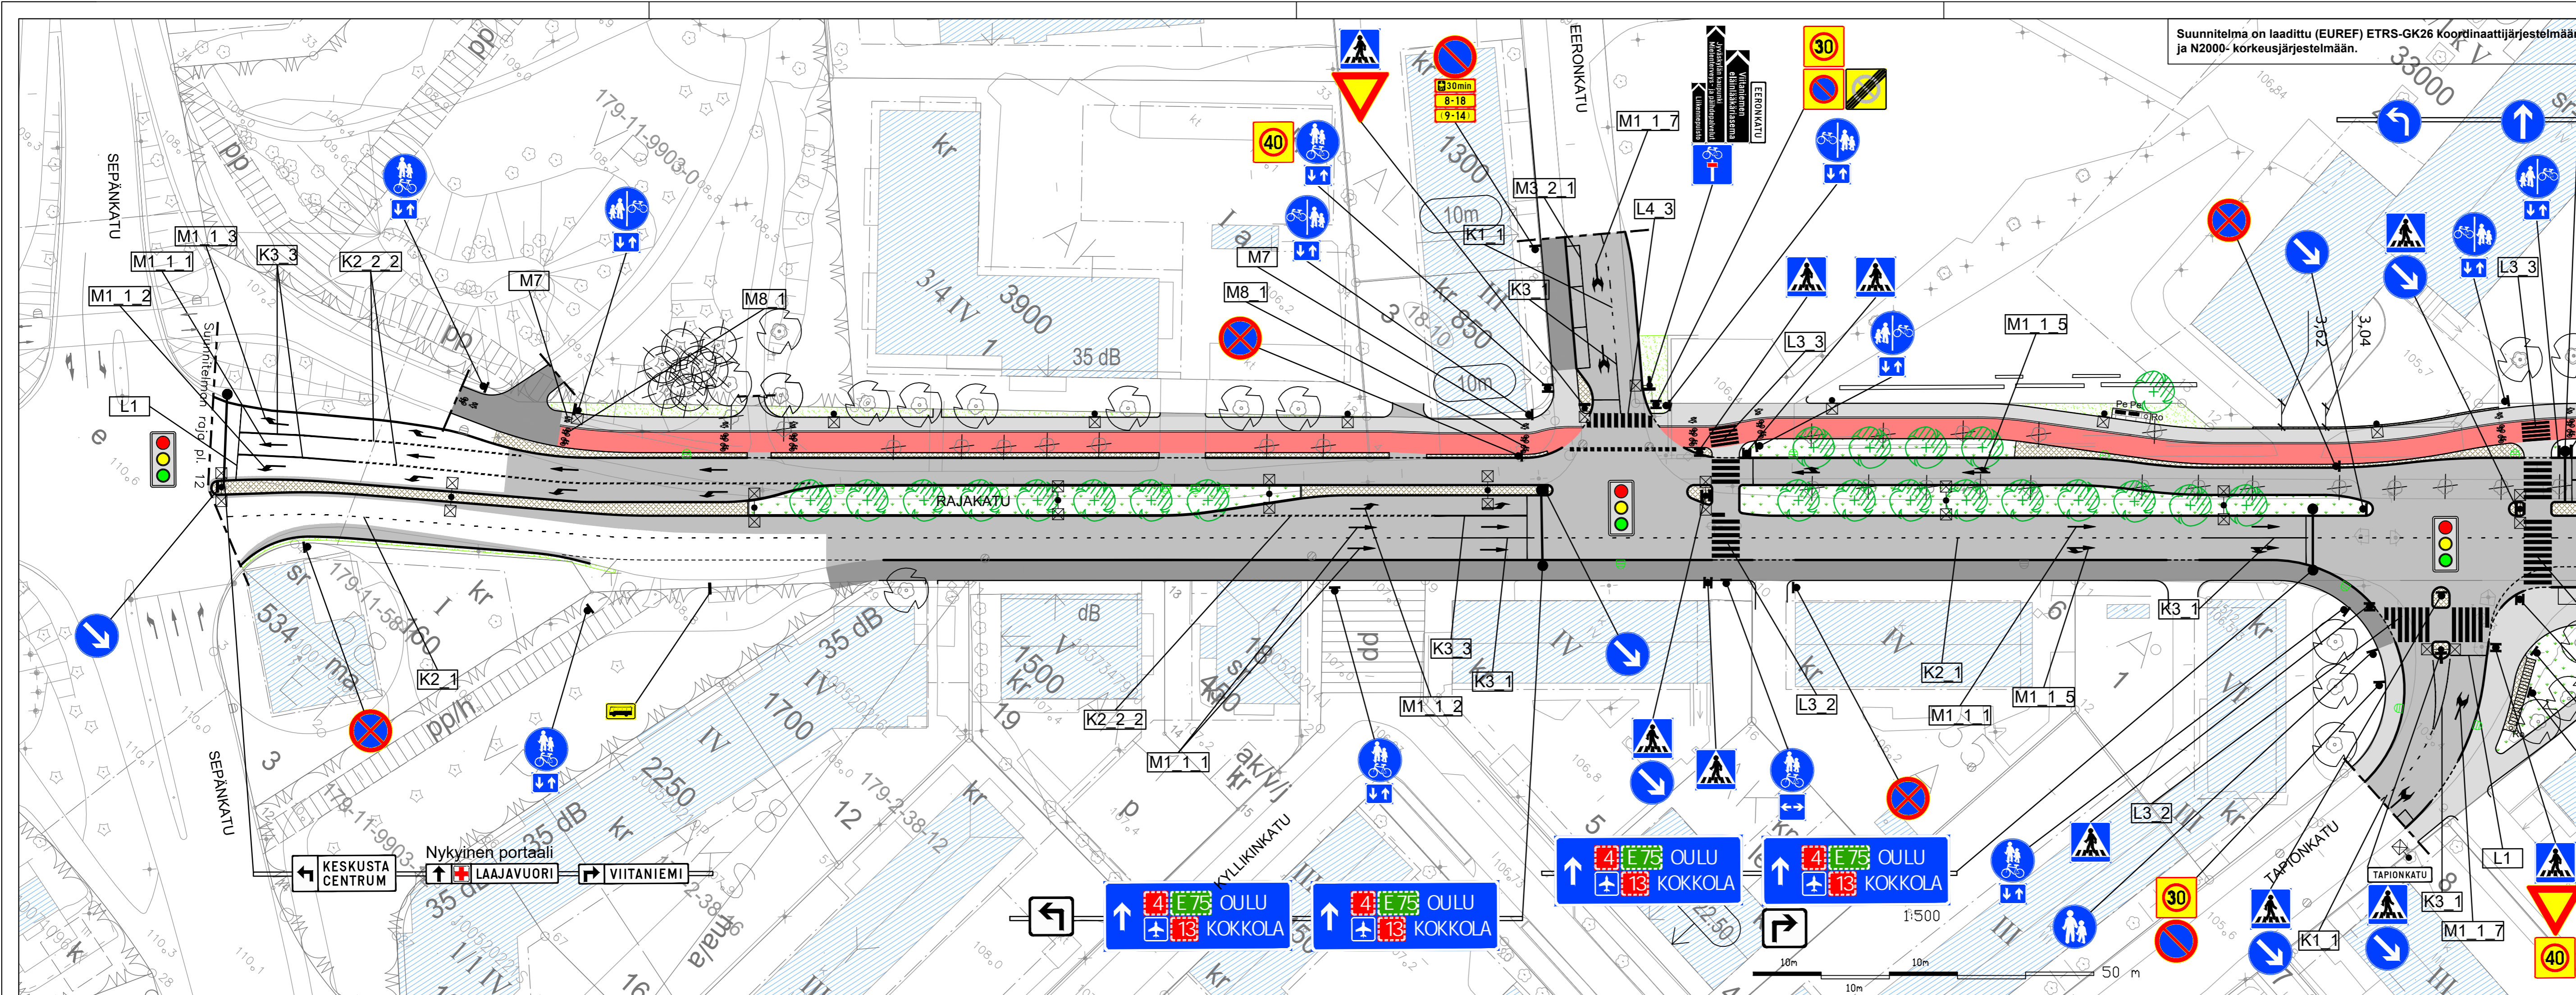

KÄSITELTY	KÄSITELJÄ	PÄIVÄYS	ASIA NRO	MUUTOS	PÄIVÄYS	NIMI	LUKUM	TUNNUS
RAJAKATU		Asemapiirustus		1:500				
Välillä Sepänkatu - Tapionkatu, plv. 12 - 340		11. NISULA		LIIKENTEENOHAUSSUUNNITELMA				
JYVÄSKYLÄN KAUPUNKI KAUPUNKIRAKENNEPALVELUT		ALVA		WSP		KORKEUSJÄRJESTELMÄ N2000 KOORDINAATTIJÄRJESTELMÄ ETRS-GK26		
KADUT JA PUUSTOT PL 233, Hannikaisenkatu 17 40101 JYVÄSKYLÄ (014) 569 0000 etunimi.sukunimi@jyvaskyla.fi		Verkot PL 410, Paperitehtaankatu 9 40320 JYVÄSKYLÄ (014) 366 4000 etunimi.sukunimi@alva.fi		WSP Finland Oy Kymppinkatu 3b 40320 JYVÄSKYLÄ (020) 786 411 etunimi.sukunimi@wsp.com		LITTYNYT PIR... KORVAAN... MUUTOS... KORVATTU... MUUTOSTO...		
PIV: V-J Koskinen TARK: T. Koikkalainen GEO:		PIV: V-J Koskinen TARK: T. Koikkalainen LUK:		PIV: V-J Koskinen TARK: T. Koikkalainen LUK:		SUUNN: Reijo Kolu PROJ/PÄÄL: Tuuli Tolonen MUUTOS: 54-2961 xxx-xxxx.dwg		