


Sivuojat
Hulevesikaivot
Jätevesikaivot



Hulevesiviemäri	Materiaali, putken pohjan korkeus	
Paalu, pituus/kaltevuus		
Jätevesiviemäri	Materiaali, putken pohjan korkeus	
Paalu, pituus/kaltevuus		
Vesijohto	Materiaali, putken laen korkeus	
Paalu, pituus/kaltevuus		
Kaivantojen luiskakaltevuus		
Kadun rakenne		

TSV:n korkeus	110.04, 109.84, 109.61, 109.35, 109.11, 108.88, 108.66, 108.44, 108.25, 108.06, 107.86, 107.68, 107.53, 107.38, 107.22, 107.12, 107.03, 106.93, 106.84, 106.75, 106.66, 106.56, 106.50, 106.57, 106.48, 106.38, 106.29, 106.27, 106.19, 106.16, 106.10, 106.16, 106.01, 106.07, 105.90, 105.98, 105.78, 105.89, 105.80, 105.67, 105.80, 105.70, 105.61, 105.52, 105.43, 105.34, 105.28, 105.34, 105.18, 105.25, 105.09, 105.19, 105.08, 105.19, 105.14, 105.26, 105.25, 105.39, 105.49, 105.41, 105.49, 105.53, 105.59, 105.64, 105.69, 105.77, 105.80, 105.92, 105.96, 106.06, 106.13, 106.18, 106.29, 106.34, 106.46, 106.49, 106.62, 106.79, 106.90, 107.05, 107.18, 107.35, 107.49, 107.62, 107.73, 107.84, 107.95, 108.06, 108.13, 108.19, 108.27, 108.32, 108.45, 108.55, 108.63, 108.72, 108.84, 108.85, 108.81, 108.90, 108.87, 108.90, 109.07, 109.07, 109.32, 109.74, 109.74, 109.18

Vaakaelementit	0, 50, 100, 150, 200, 250, 300, 350, 400, 450, 500, 550, 600, 650, 700
Sivukaltevuus	1%/38m, 1%/11m, 1%/10m, 1%/150m, 1%/8m, 1%/30m, 1%/10m, 1%/5m, 1%/5m, 1%/5m

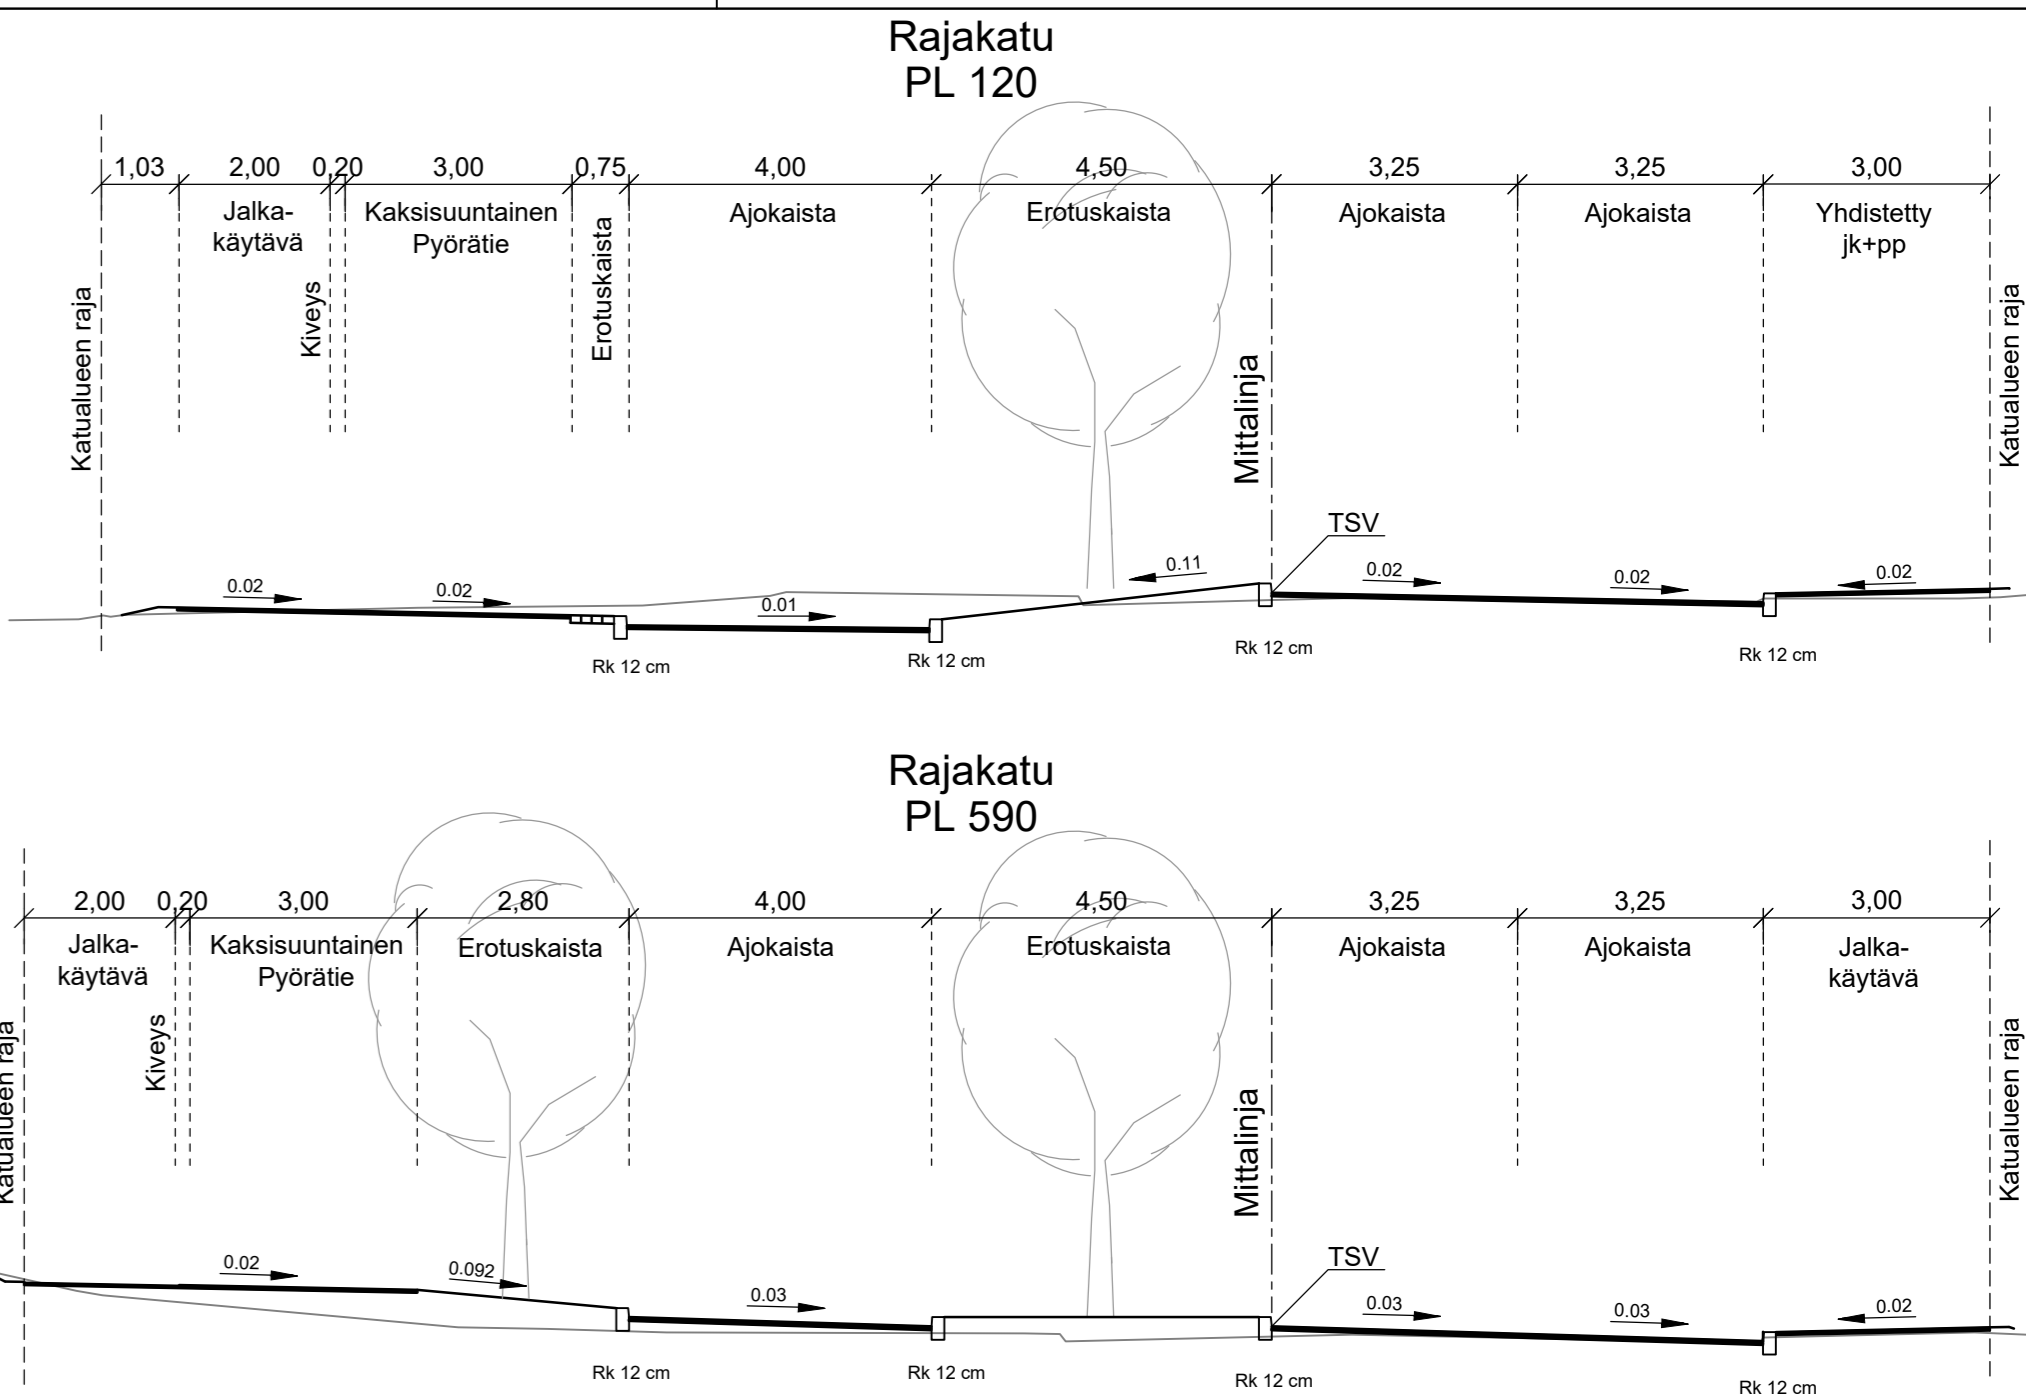

KÄSITTELY	KÄSITTELY	PÄIVÄYS	ALVA NRO	MUUTOS	PÄIVÄYS	NIMI	MITTAKAAVA
KODIN JA PIIRUSTUSLAJI	RAJAKATU	Välillä Sepänkatu - Puistokatu, plv. 12 - 705	11. NISULA	KATUSUUNNITELMA	Pituusleikkaus Poikkileikkaus	1:1000/1:100 1:100	
KÄSITTELY YHTIÖN NIMI	JYVÄSKYLÄN KAUPUNKI KAUPUNKIRAKENNEPALVELUT	ALVA	WSP	KORKEUSJÄRJESTELMÄ	N2000	PÄIVÄYS	21.2.2024
KADUN JA PIISTOT	PL 233, Niemi-Asemankatu 17 40101 JYVÄSKYLÄ (014) 569 0000 etunimi.sukunimi@jyvaskyla.fi	Verhot PL 410, Pappitie/Asemankatu 9 40101 JYVÄSKYLÄ (014) 366 4000 etunimi.sukunimi@alva.fi	WSP Finland Oy Nyyminkatu 30 01200 JYVÄSKYLÄ (09) 786 4111 etunimi.sukunimi@wsp.com	KORONMATTUUSJÄRJESTELMÄ	ETRS-GK26	LETTYYPÄÄ	54-2960, 64-1889
HYV.	V-J Koskinen	TARK.	T. Koikkalainen	HYV.	REIJO KOLU	KORVATTU	64-1891
GED		VERH.		LUK.		PROJEKTI	Tuuli Tolonen
						KOVIATODISTUS	xx-xxxx.dwg