
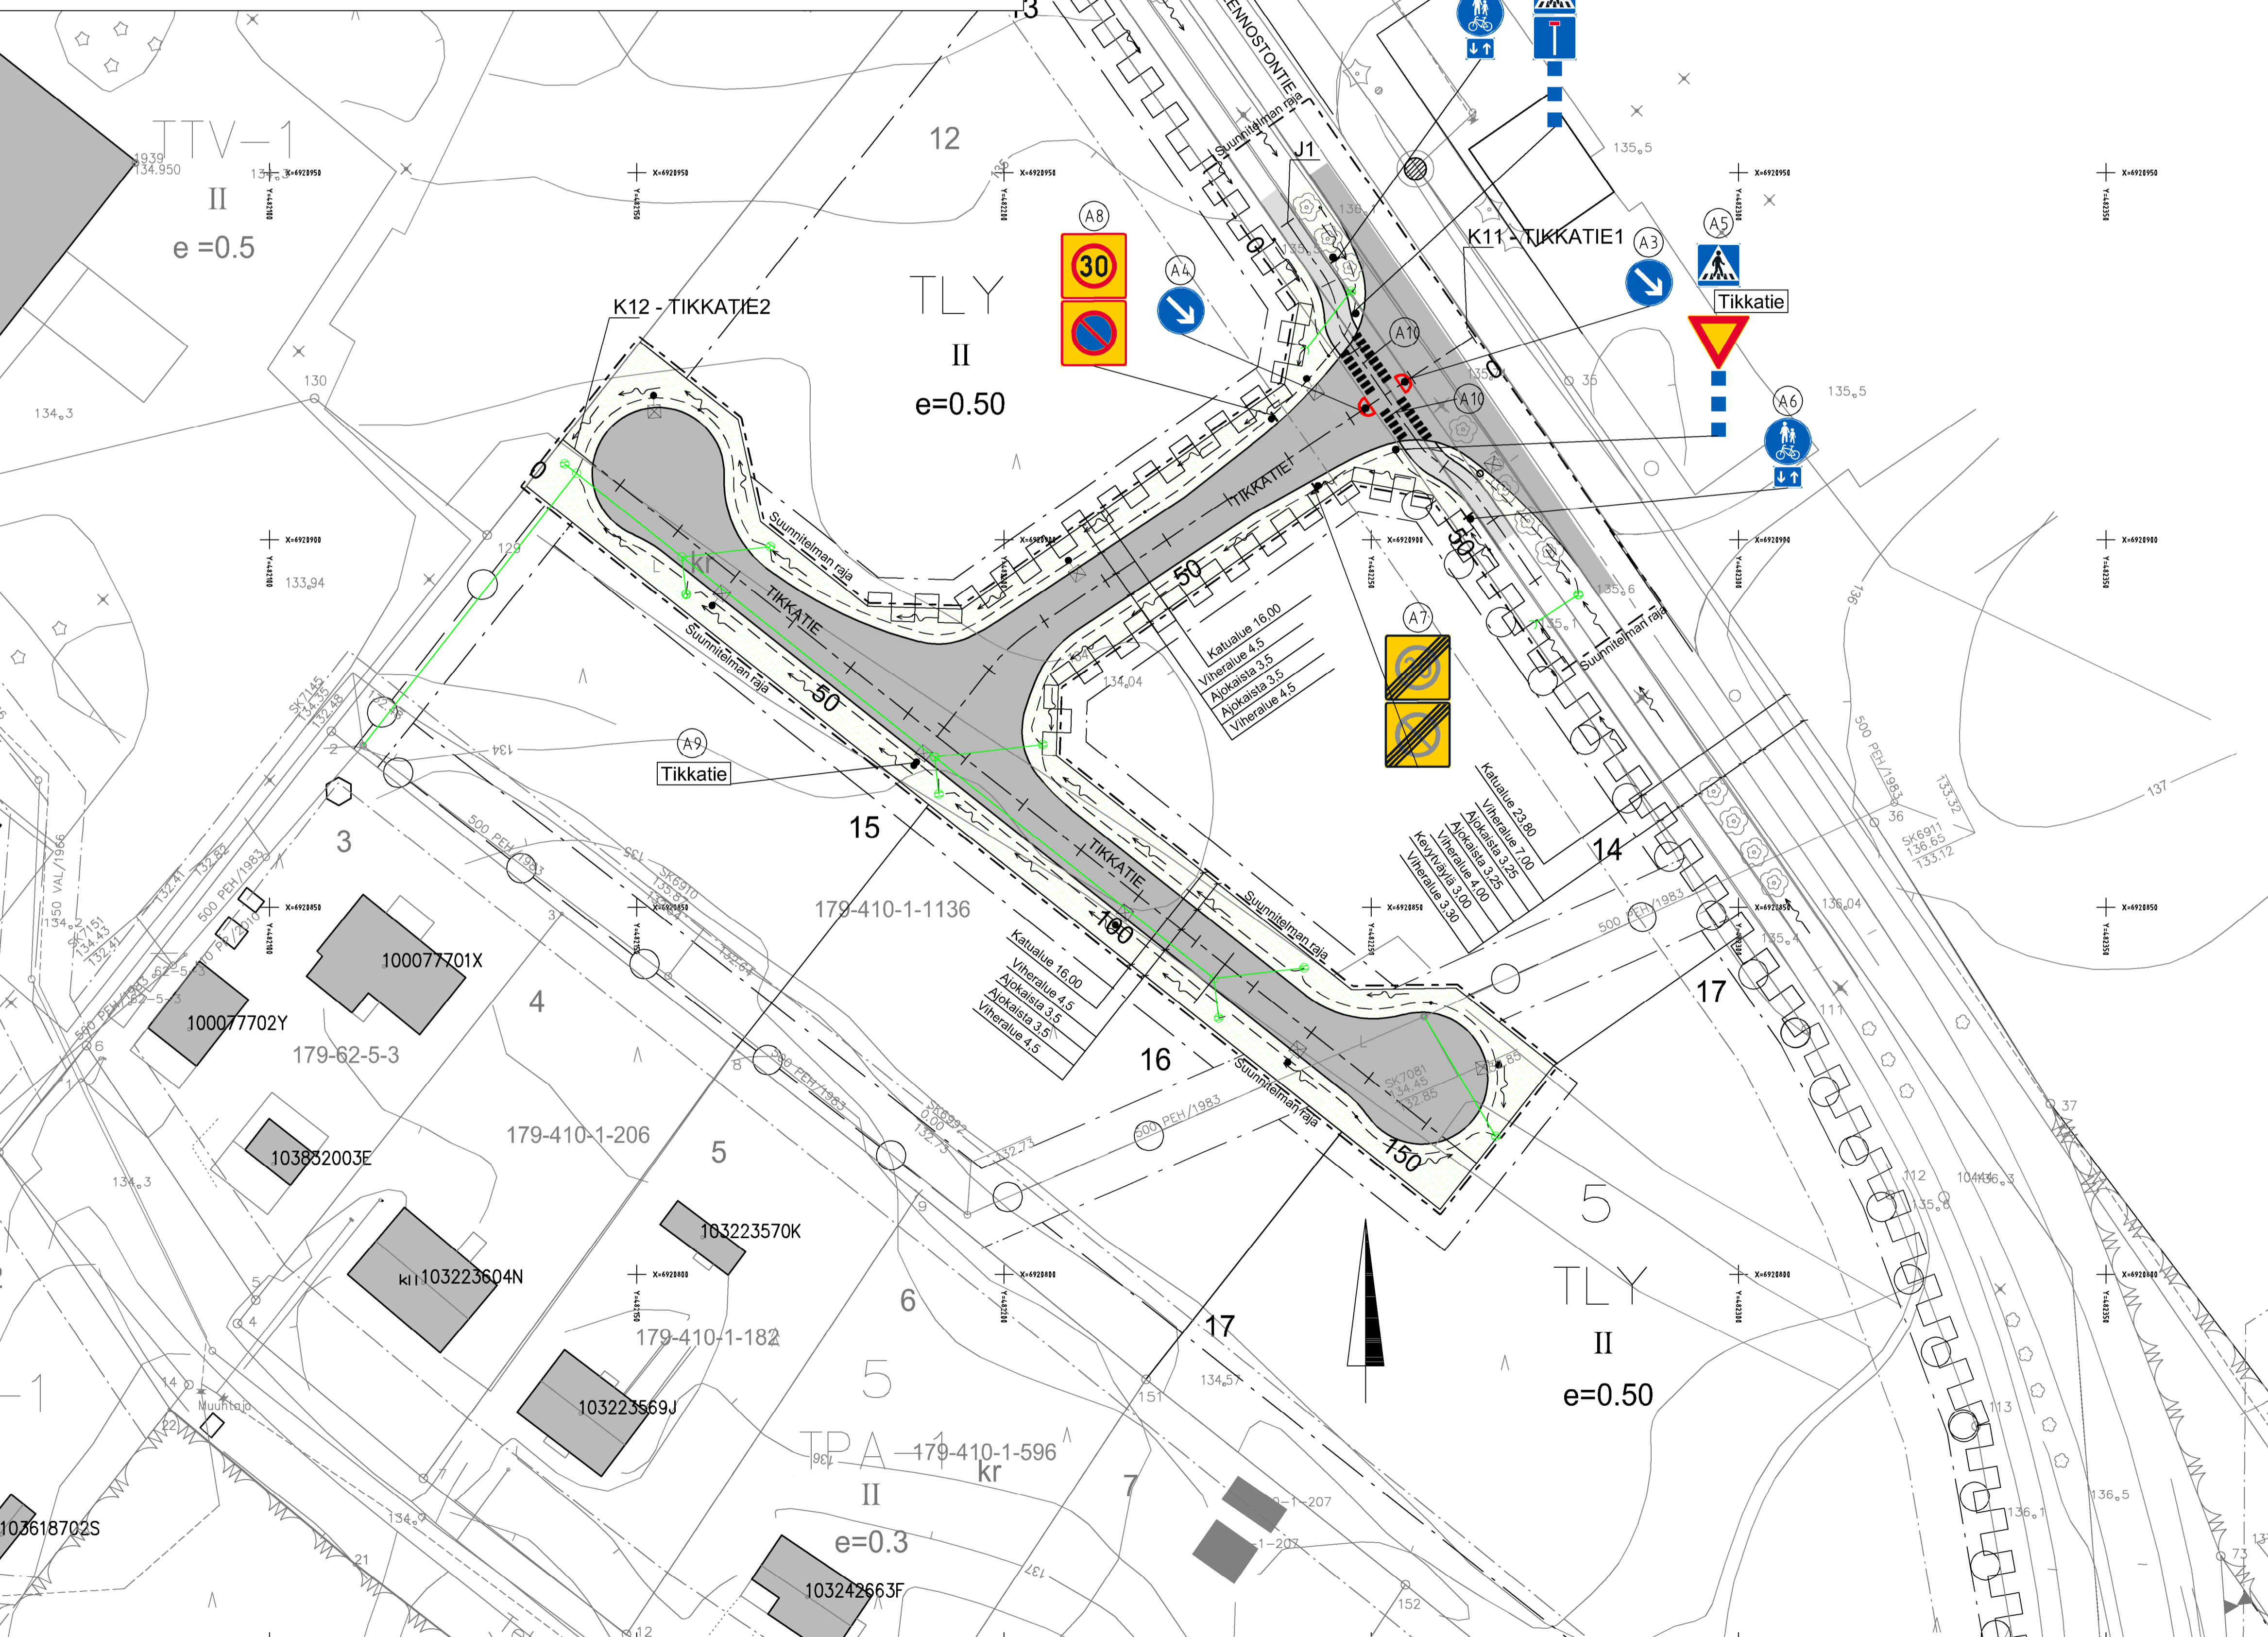


MÄÄRÄLUETTELO									
Nro	Koordinaatit	kpl	Symboli	Merkin nro.	Merkin nimi	Merkin koko	Kalvo	Materiaali	Huomiot
A1	X = 482244.787 Y = 6920938.489	1		D6 H23.2	Yhdistetty pyörätie ja jalkakäytävä Kaksausurainen pyörätie	(640) (400x300)	R2	R2	
A2	X = 482246.986 Y = 6920930.081	1		E1_2 F24.1 I10.1	Suojatie Umpite Liikenneaeräköpöytien tehostamamerkki	(600x600) (600x600) (200x900)	R2 R2 R2	R2 R2 R2	
A3	X = 482252.892 Y = 6920921.704	1		D3.1	Liikenteenjako	(640)	R2	R2	
A4	X = 482247.151 Y = 6920917.698	1		D3.1	Liikenteenjako	(640)	R2	R2	
A5	X = 482251.323 Y = 6920912.607	1		E1_2 Kadunnimi IS I10.1	Suojatie Kadunnimi Väistämivelvollisuus risteyksessä Liikenneaeräköpöytien tehostamamerkki	(600x600) (90x400...1200) (900x900) (200x900)	R2 R2 R2	R2 R2 R2	
A6	X = 482263.496 Y = 6920902.818	1		D6 H23.2	Yhdistetty pyörätie ja jalkakäytävä Kaksausurainen pyörätie	(640)	R2	R2	
A7	X = 482242.424 Y = 6920908.015	1		C35_2 C40	Nopeusrajoitusalue päättyy Pysäköintikieltoalue päättyy	N (900x900) N (900x900)	R2	R2	
A8	X = 482235.977 Y = 6920916.977	1		C34_2 C39	Nopeusrajoitusalue Pysäköintikieltoalue	N (900x900) N (900x900)	R2	R2	
A9	X = 482188.098 Y = 6920869.713	1		Kadunnimi	Kadunnimi	(90x400...1200)	R2	R2	
A10	X = 482252.16 Y = 6920917.36	1		L4	Suojatie ja pyörätien jatke	Viiva leveys 0,5 m viivan pituus ≥ 1,25 m merkintöjen välillä 0,5 m / ≥ 1,0 m	R2	R2	

Suunnitelma on laadittu (EUREF) ETRS-GK26 koordinaattijärjestelmään ja N2000- korkeusjärjestelmään.

- MERKINTÖJEN SELITYKSET:**
- Päällystetty ajorata
 - Päällystetty kevyen liikenteen väylä
 - Nurmetus
 - Reunatuella varustettu ajoradan reuna
 - Reunatueton ajoradan reuna
 - Suunniteltu salaoja ja salaojan tarkastuskaivo
 - Puolirumpu
 - Suunniteltu uusi ritilläkaivo liittyy nykyiseen kaivoon

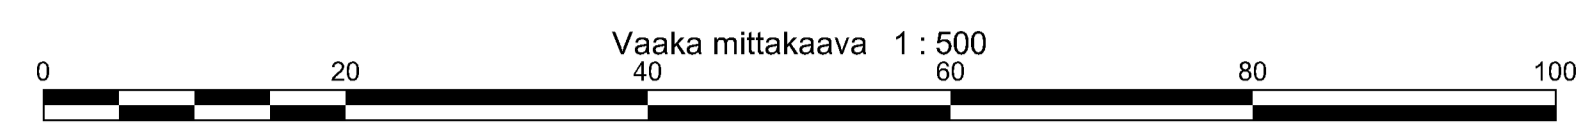

KÄSITTELY KIRJE JA PÖRÖSTÖLÄ Tikkatie 62. TIKKAKOSKI KATUSUUNNITELMA	KIRJE JA PÖRÖSTÖLÄ Asemapiirustus Tikkatie 1:500 N2000 ETRS-GK26 21.5.2024	KADUT JA PIESTÖT PL 215, Hämähäkkikatu 17 01501 JYVÄSKYLÄ Puh. 020 795 6111 www.ramboll.fi	Verkkopalvelut PL 416, Pagaritietankatu 9 01501 JYVÄSKYLÄ Puh. 020 795 6111 www.ramboll.fi	RYHMÄT Suunnittelija: Jukka Valkonen Suunnittelija: Timo Laurinmäki	KÄSITTELY KIRJE JA PÖRÖSTÖLÄ KATUSUUNNITELMA ALVA RAMBOLL N2000 ETRS-GK26 21.5.2024
---	--	--	--	---	--