Suunnitelma on laadittu (EUREF) ETRS-GK26 koordinaattijärjestelmään ja N2000- korkeusjärjestelmään.

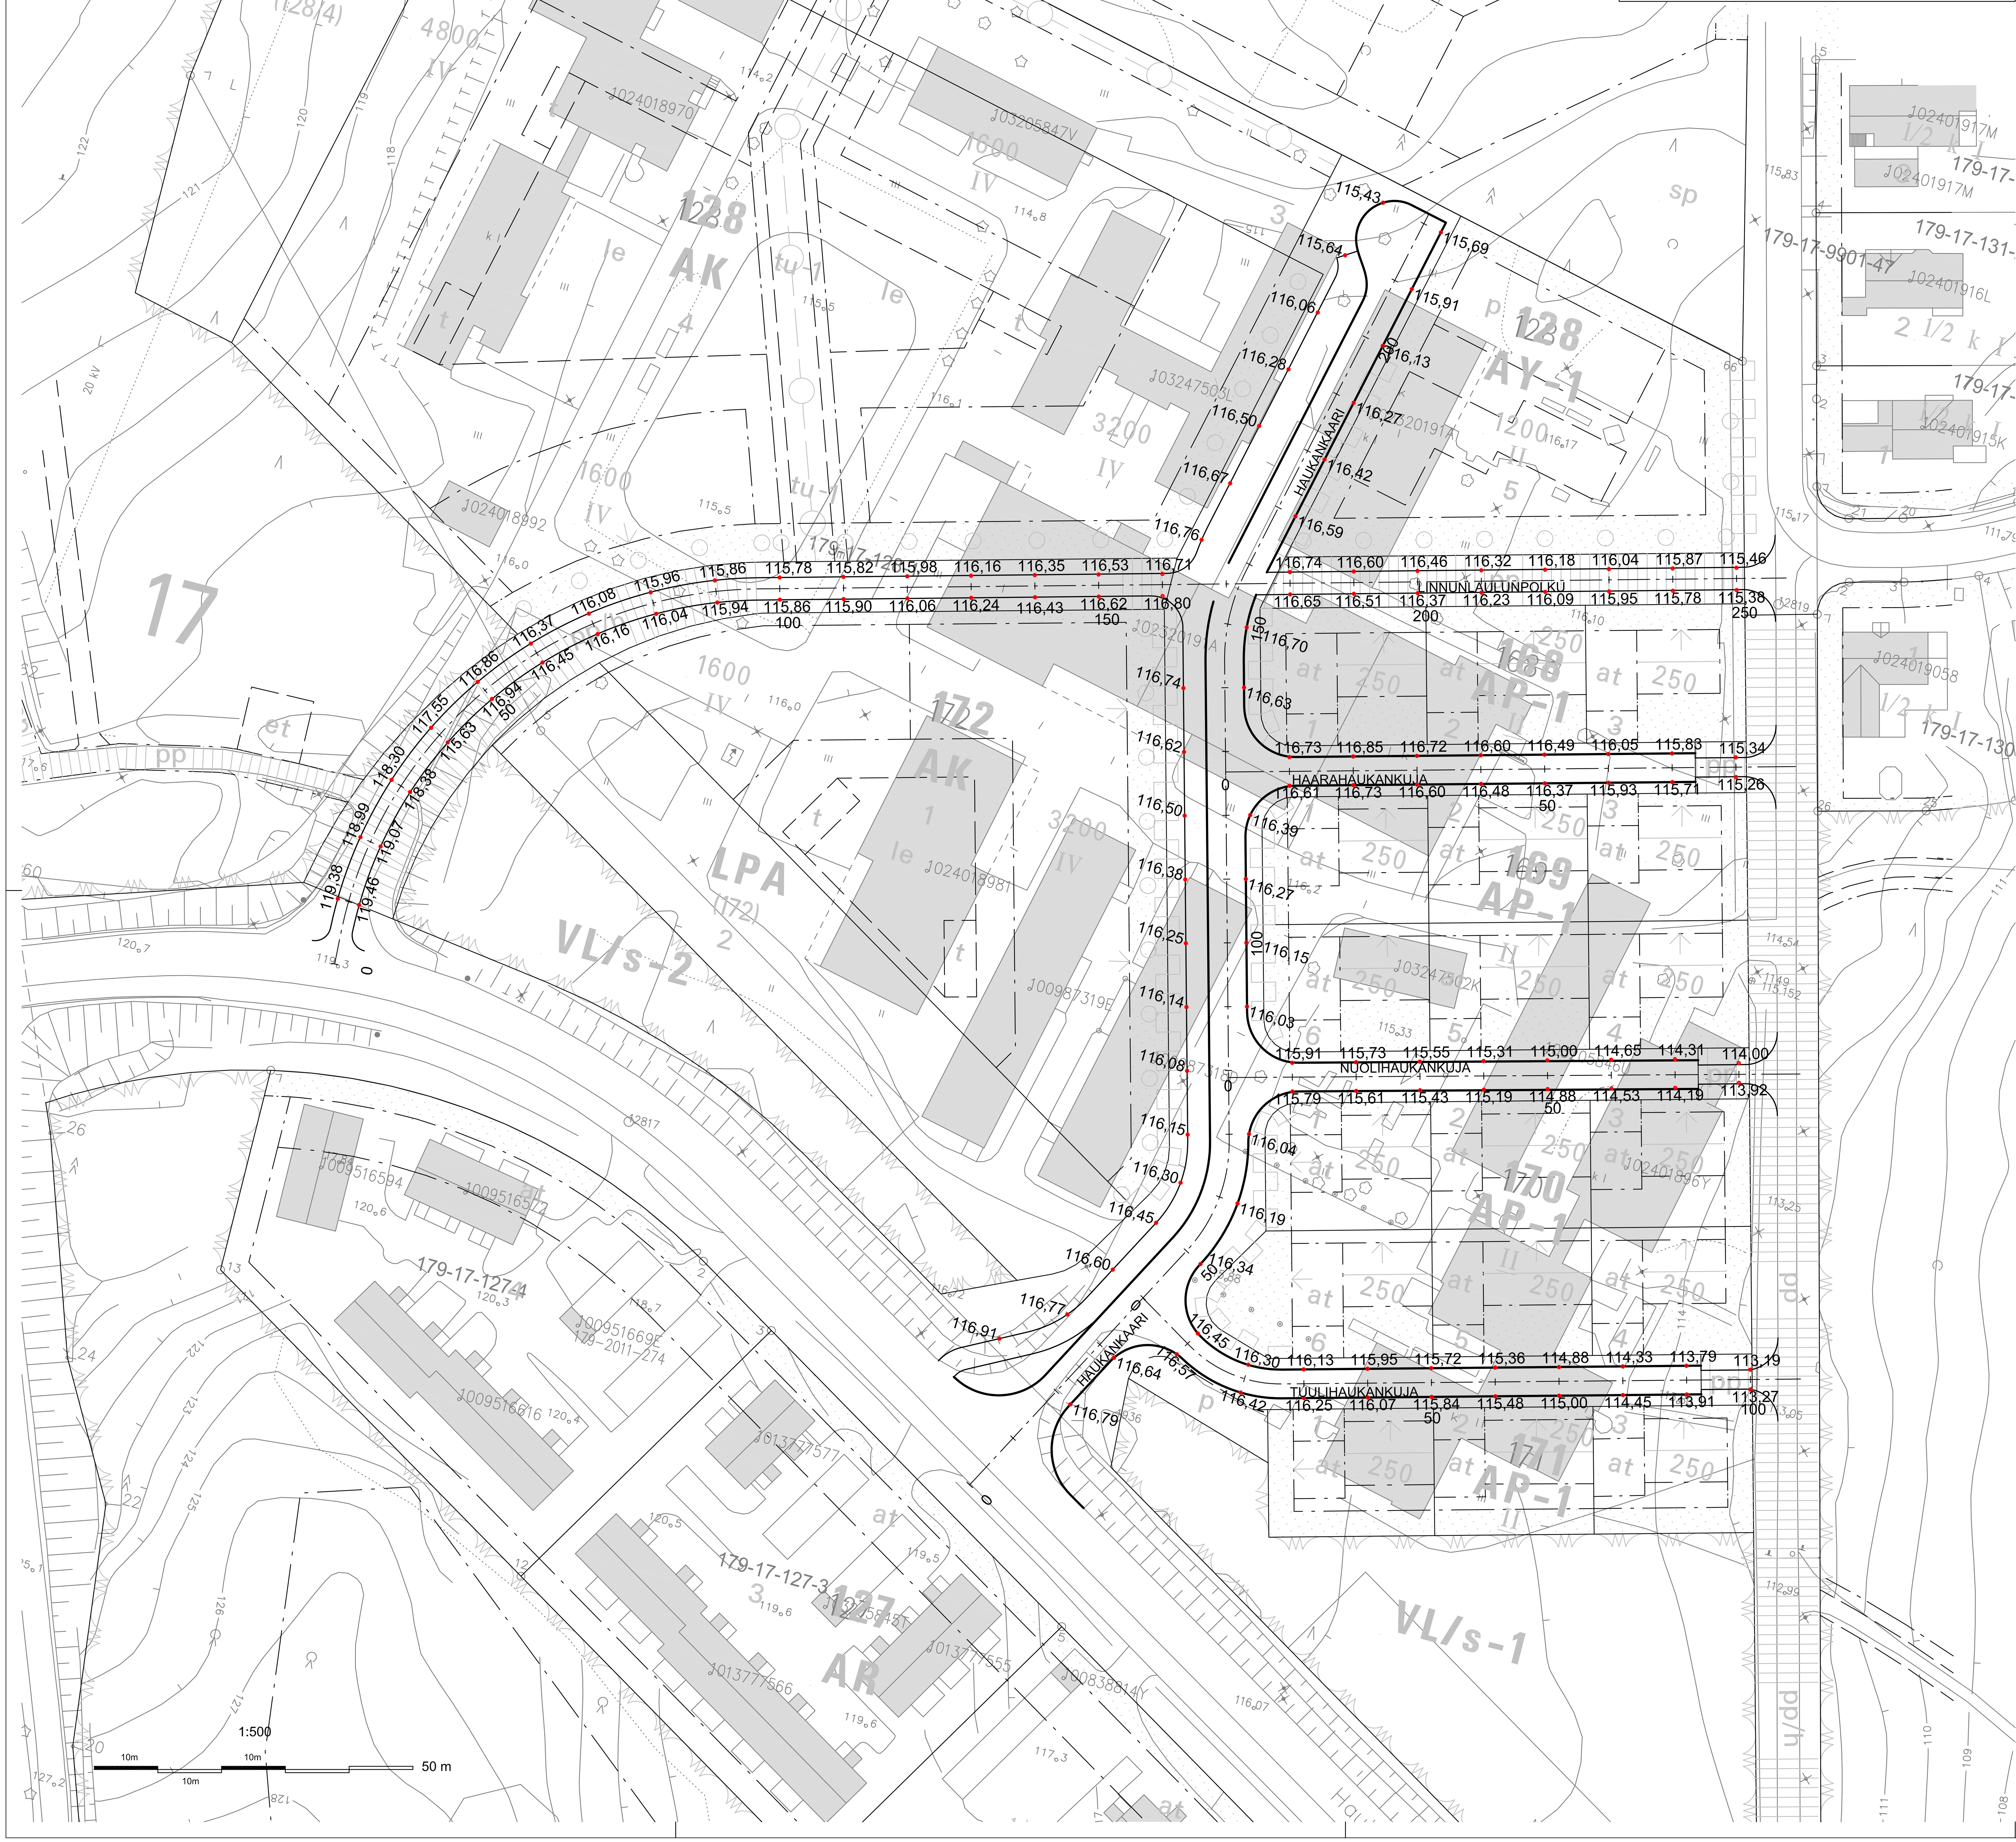

				Katukorkeudet päivitetty Haukankaarelta ja Linnunlaulunpolulta	5.3.2018	Janne Jormalainen		
KÄSITTELY	KÄSITTELIJÄ	PÄIVÄYS	ASIA NRO	MUUTOS	PÄIVÄYS	NIMI	LUKUM	TUNNUS

KOHDE JA PIIRUSTUSLAJI

KORTEPOHJA

HAUKANKAARI, TUULIHAUKANKUJA, NUOLIHAUKANKUJA, HAARAHAUKANKUJA JA LINNUNLAULUNPOLKU

KATUSUUNNITELMA

PIIRUSTUKSEN SISÄLTÖ: Katukorkeuskartta

MITTAKAAVA: 1:500

JYVÄSKYLÄN KAUPUNKI KAUPUNKIRAKENTEEN TOIMIALA

LIIKENNE- JA VIHERALUEET
PL 233, Hannikaisenkatu 17
40101 JYVÄSKYLÄ
(014) 266 0000, Fax (014) 266 5108
etunimi.sukunimi@jkl.fi

JYVÄSKYLÄN ENERGIA —YHTIÖT—

Verkot
PL 410, Kammintie 2
40101 JYVÄSKYLÄ
(014) 366 4000, Fax (014) 214 070
etunimi.sukunimi@jenergia.fi

JYVÄSKYLÄN KAUPUNKI KAUPUNKIRAKENTEEN TOIMIALA

LIIKENNE- JA VIHERALUEET
PL 233, Hannikaisenkatu 17
40101 JYVÄSKYLÄ
(014) 266 0000, Fax (014) 266 5108
etunimi.sukunimi@jkl.fi

KORKEUSJÄRJESTELMÄ: N2000
PÄIVÄYS: 15.7.2017
KOORDINAATTIJÄRJESTELMÄ: ETRS-GK26
LIITTYY PIIR.
KORVAA / PIIR NRO / MUUTOS
KORVATTU: Liite 3
KUVATIEDOSTO: Liite3.dwg

HYV. / TARK. / HYV. / TARK.
GEO. / VIHER. / LIIK. / HYV. / TARK.
SUUNN. Antti Levänen
PROJ.PÄÄL.